Samþykkt þann
23. JÚLÍ 2001
Byggingarfulltrúinn í Hafnarfirði
F.h. Kristjan Þórarinsson

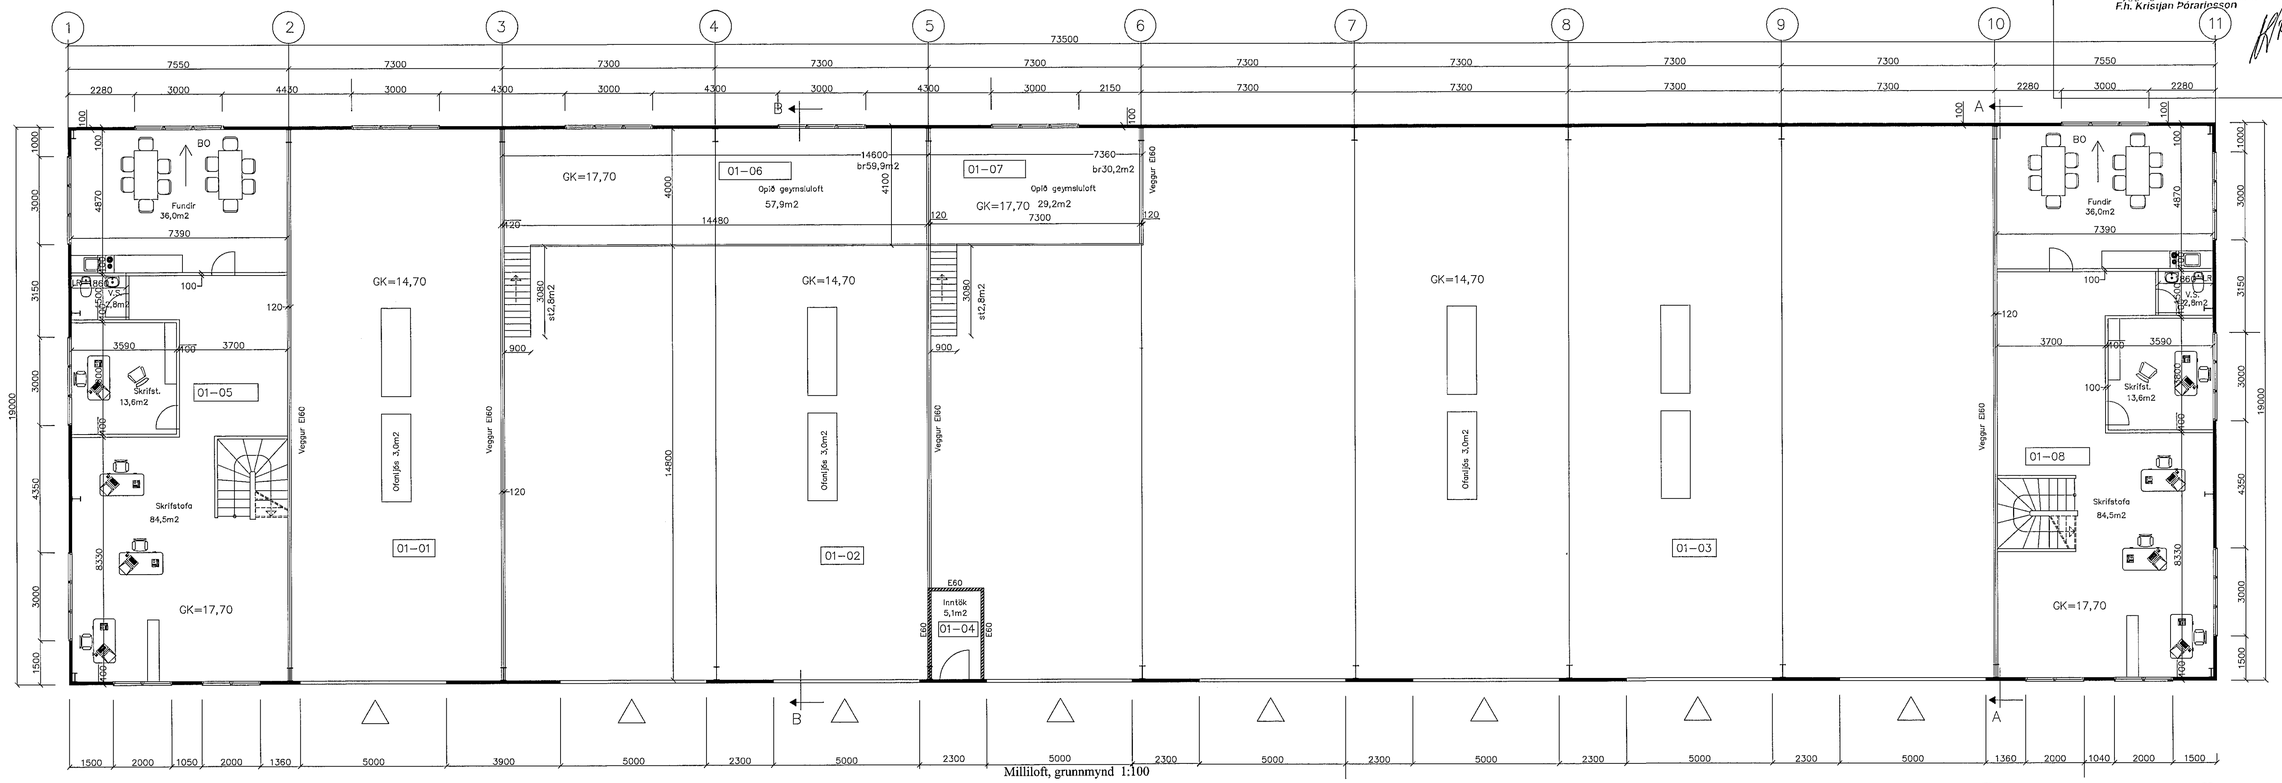

Milliloft, grunnmynd 1:100

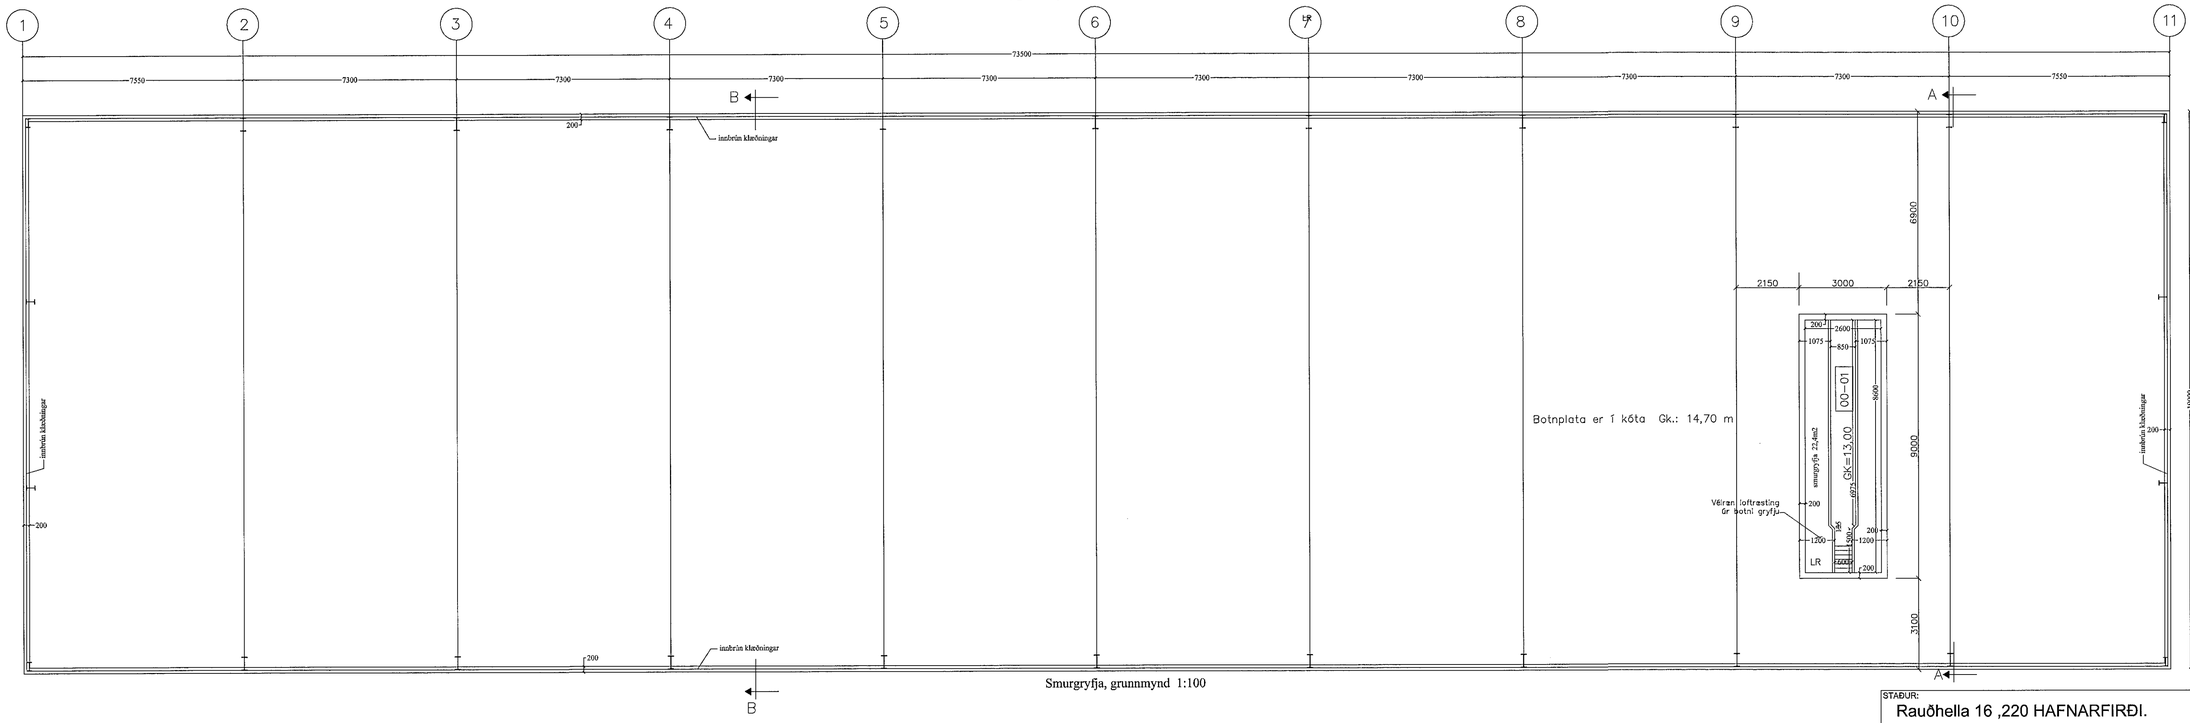

Smurgryfja, grunnmynd 1:100

BR.	BR. DAGS.	EÐLI BREYTINGA.	SIGN.
01	14.11.99	Stærð og útlit	S.H.
02	14.08.00	Götunafni breyt og lóð minnkuð skv. skipulagsbr.	S.H.
02	11.12.00	Merkingum á millilofttum breytt, fá rýmisilnunúmer, vegna eignaskiptasamnings.	S.H.

STAÐUR: Rauðhella 16 ,220 HAFNARFIRÐI.	BLAÐ NR: 1-03
SKÝRING: MILLILOFT OG SMURGRYFJA.	KVARÐI: 1:100
	HANNAÐ: Sigurbj. H.
Sveinbjörn Hinriksson,kt:160851-2529,byggingatæknifr, Brekkugata 8,220 Hafnarfirði Sigurbjartur Halldórsson,kt:230656-3479,byggingatæknifr, Suðurgata 78,220 Hafnarfirði Sími.: 555-4008, 565-5707.	TEIKN: Sigurbj. H
SAMÞ:	DAGS: 24/9 2000
	VERK NR: rauðhella16