





NORÐUR

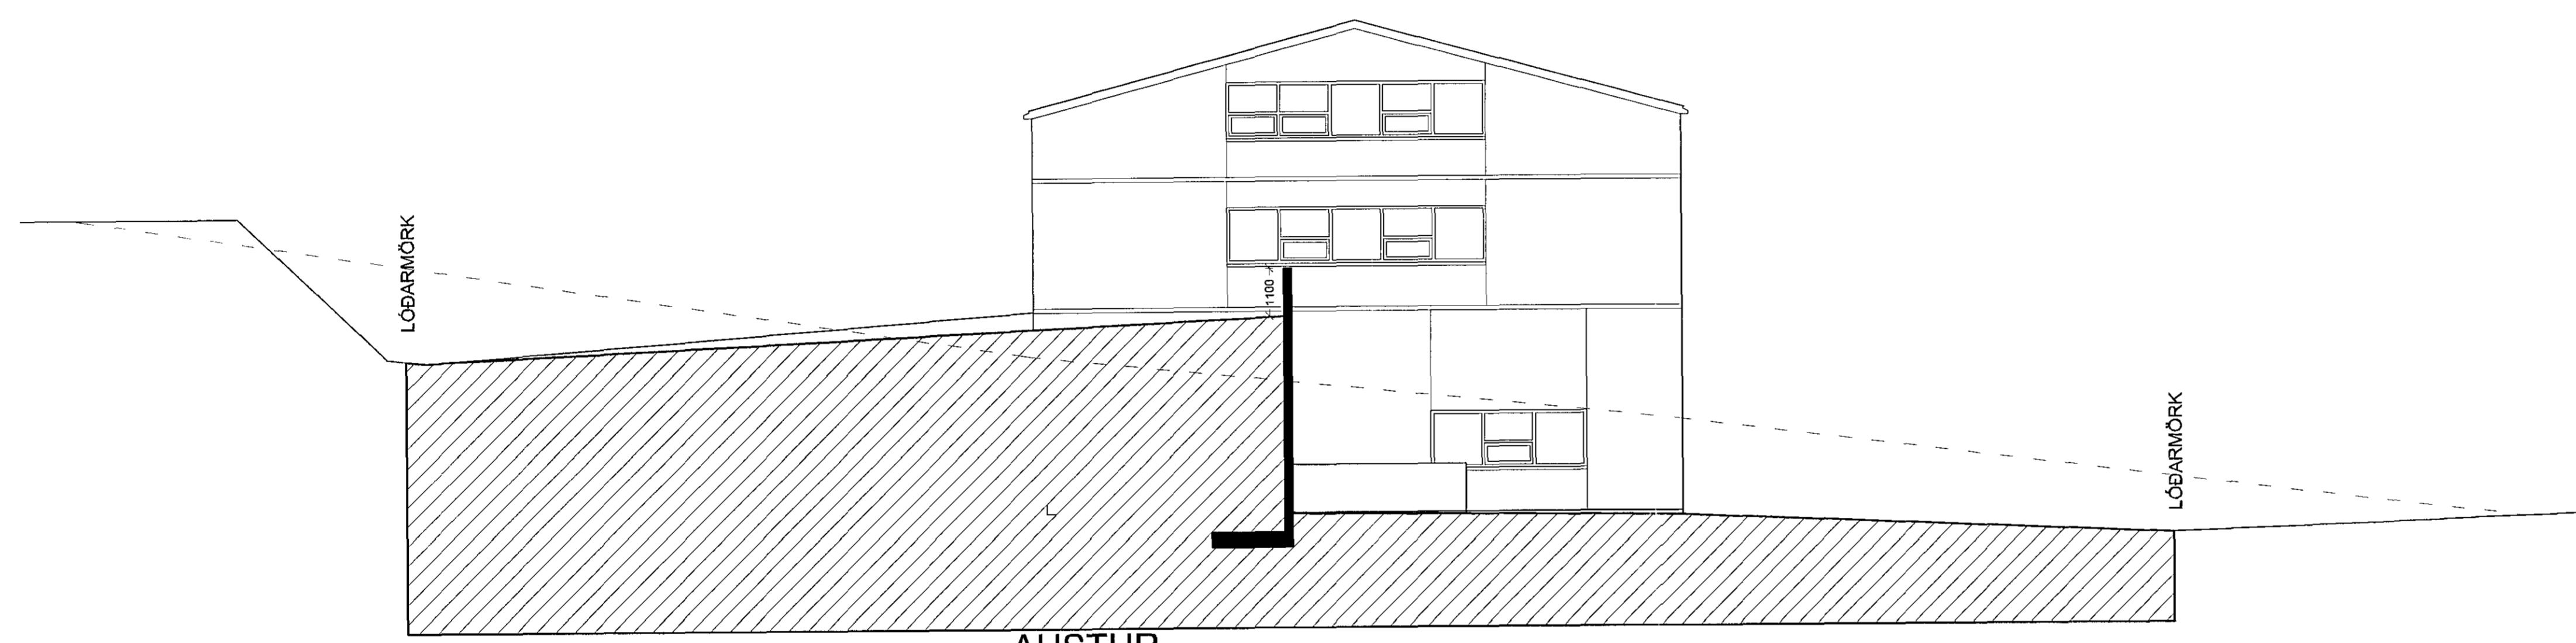

AUSTUR

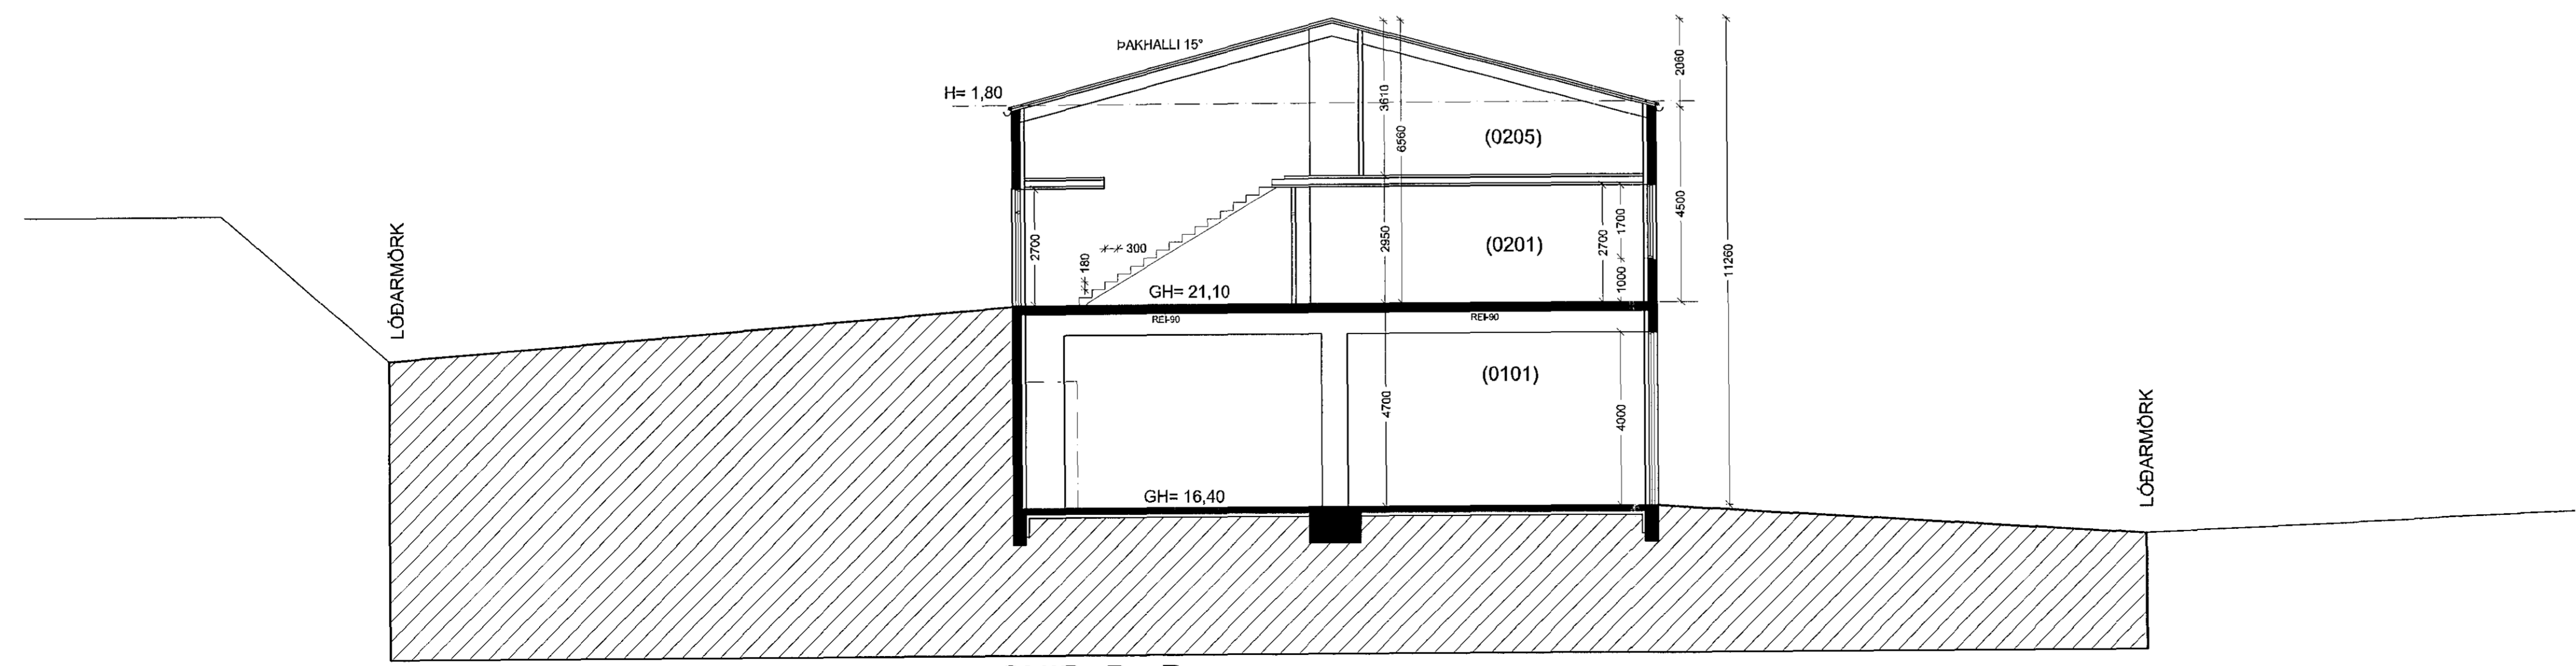

SNID B - B

bræytt / dags. / teiknað / lýsing
 A/15.04.14/FF/bræyting á brunamerkingum

Brekku Röð 1
 Hafnarfjörður
 Útlit
 Snid

Harnað / teiknað : -/ff Verknúmer : 1207
 Mælikvarði : 1/100 Dagsetning : 26.04.2012

Teikn.nr. 105 A

Aðalhönnuður :
 Friðrik Friðriksson arkitekt Faf. Kt: 211256-4519

Studio F - arkitektar
 Keldutivammur 6, 220 Hafnarfjörður
 Kt: 430707-1670 S: 571 0202 / 864 9610 Netf: studof@islandia.is