




Samþykkt þann  
 24 MARS 2014  
 Byggingafulltrúinn í Hafnarfirði  
 E.h. Sýnitar Rafn Ólafsson

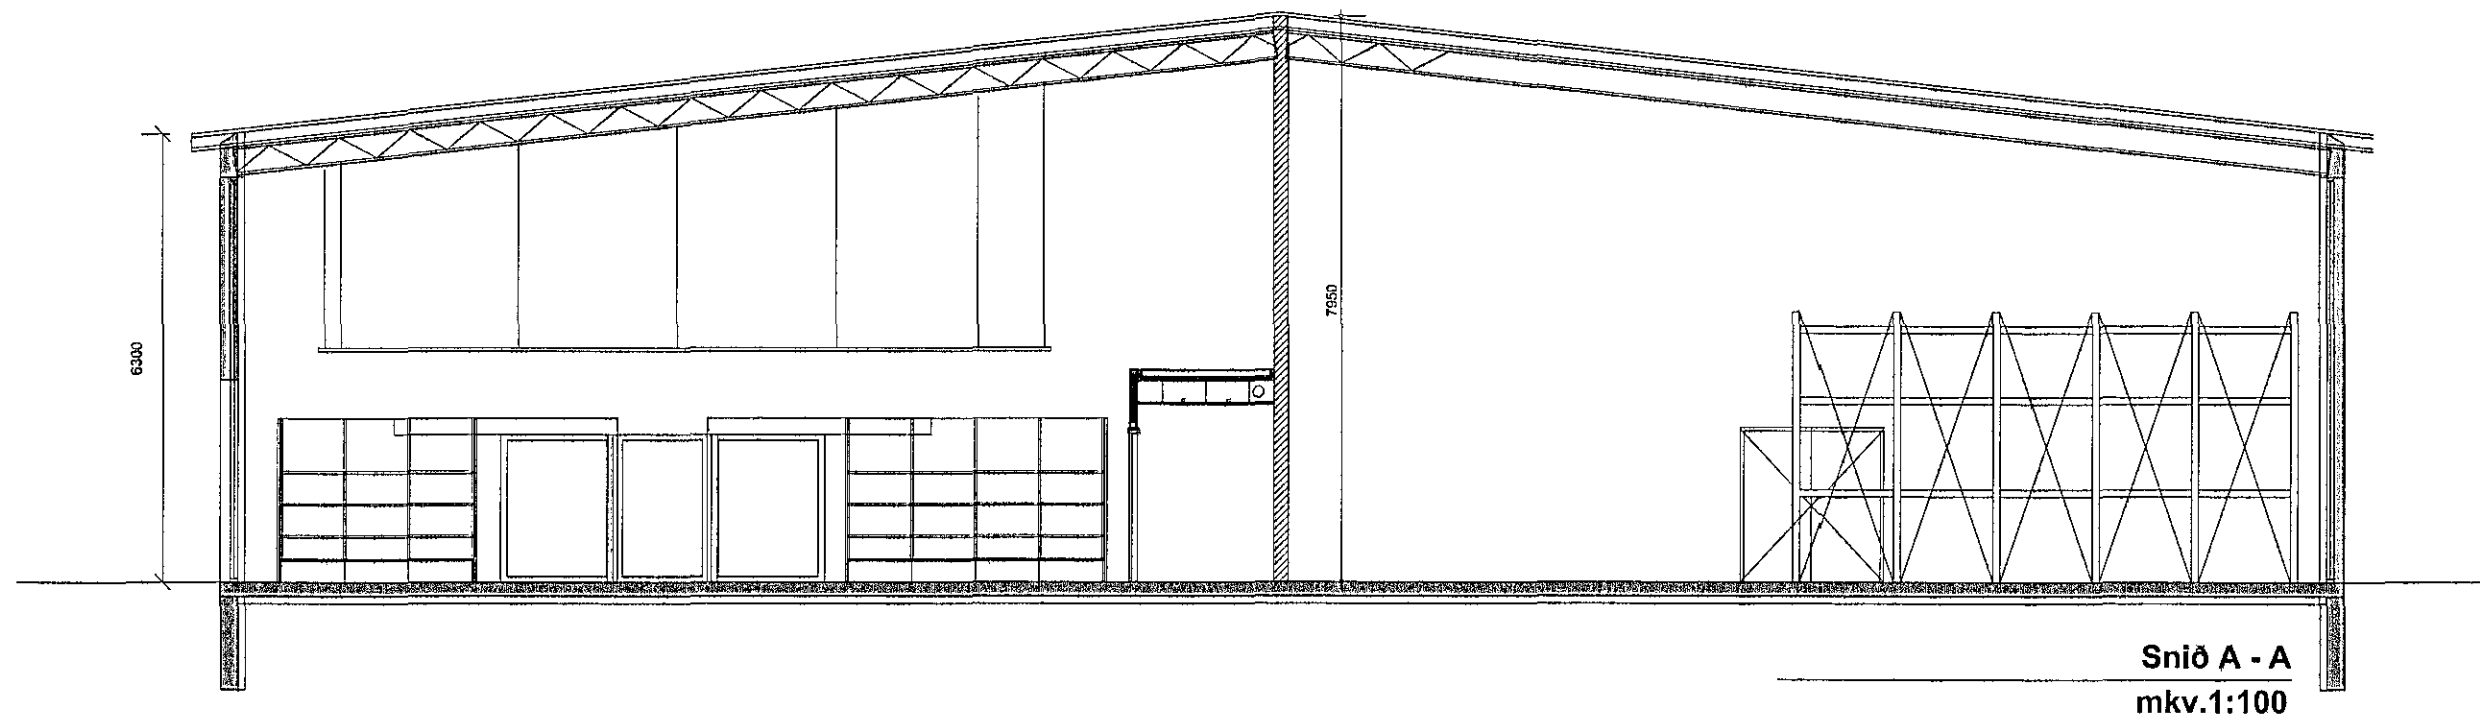

Snið A - A  
 mkv.1:100

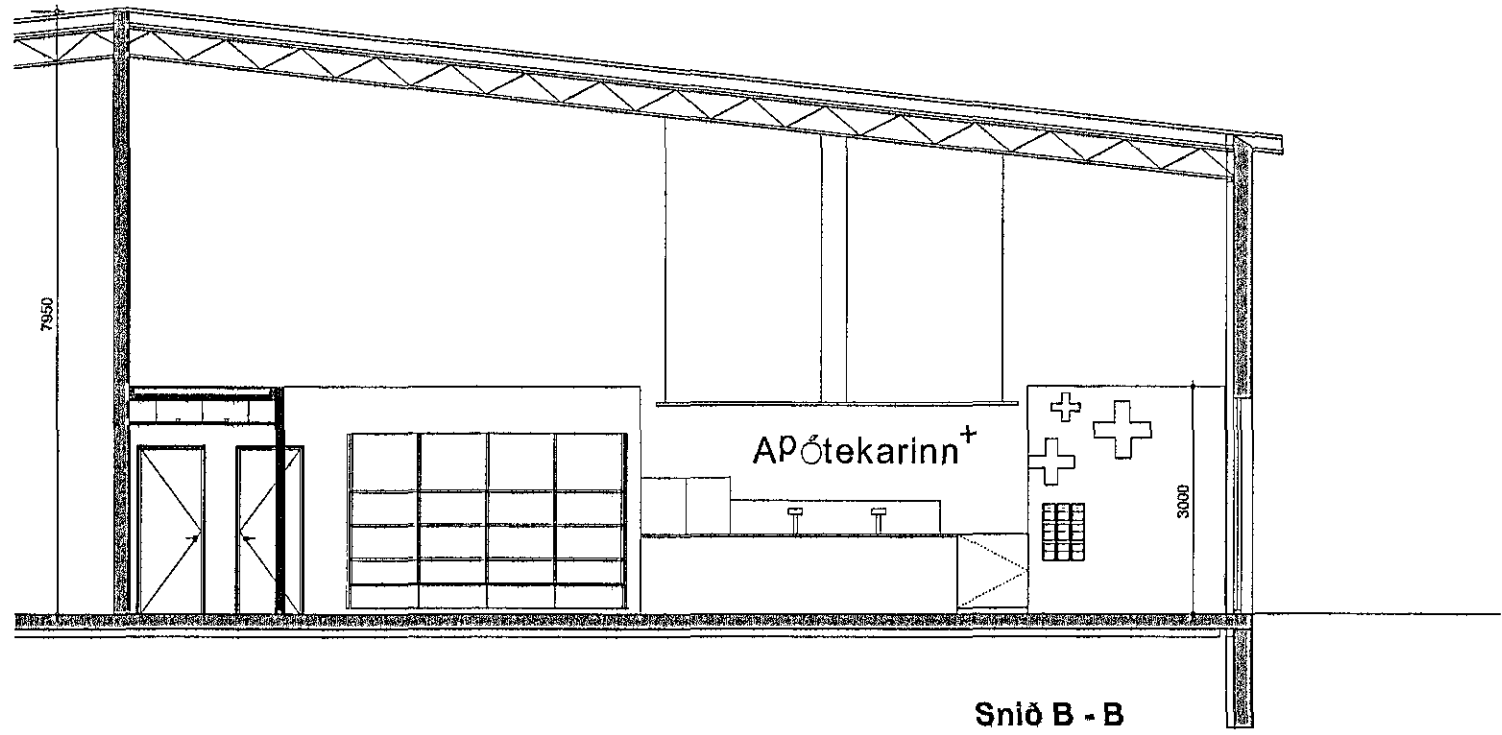

Snið B - B  
 mkv.1:100

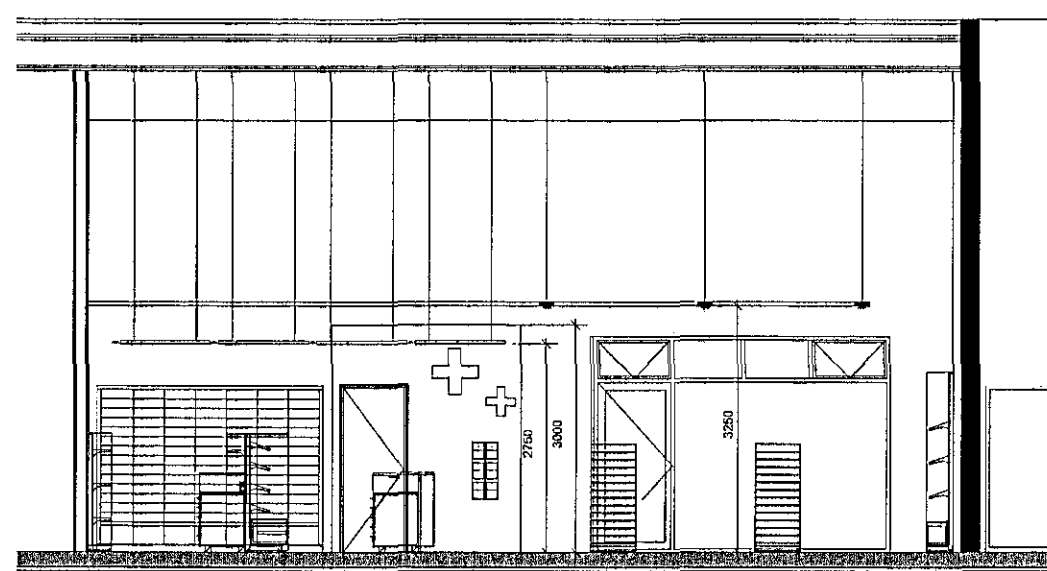

Snið C - C  
 mkv.1:100

Yfirskild af  
 brunahönnuði  
 EFLA  
 VERKFRÁÐINGUR

Útg. Daga. Skýring Br.af:

Helluhraun 16-18  
 Aðaluppdráttur  
 Snið  
 Apótekarinn

Teiknað af: hmh,es,sg  
 Yfirfarið af:  
 Dagsetning: 11.03.2014  
 Mælikvarði: 1:100  
 Halldór Guðmundsson 140548-2439  
 Eirýr Frostason 170470-4869  
 Óðdur K. Finnbjarnarson 230259-3229  
 Ragnar Auðunn Birgisson 230160-4499  
 Samúel Guðmundsson 011063-4039



Faxaflan 9, 108, Reykjavík. Sími: 440703 - 2690  
 Sími: 545 1600. Email: thg@thg.is. Website: www.thg.is

12-013 05-10  
 Verknúmer Númer Útgáfa