
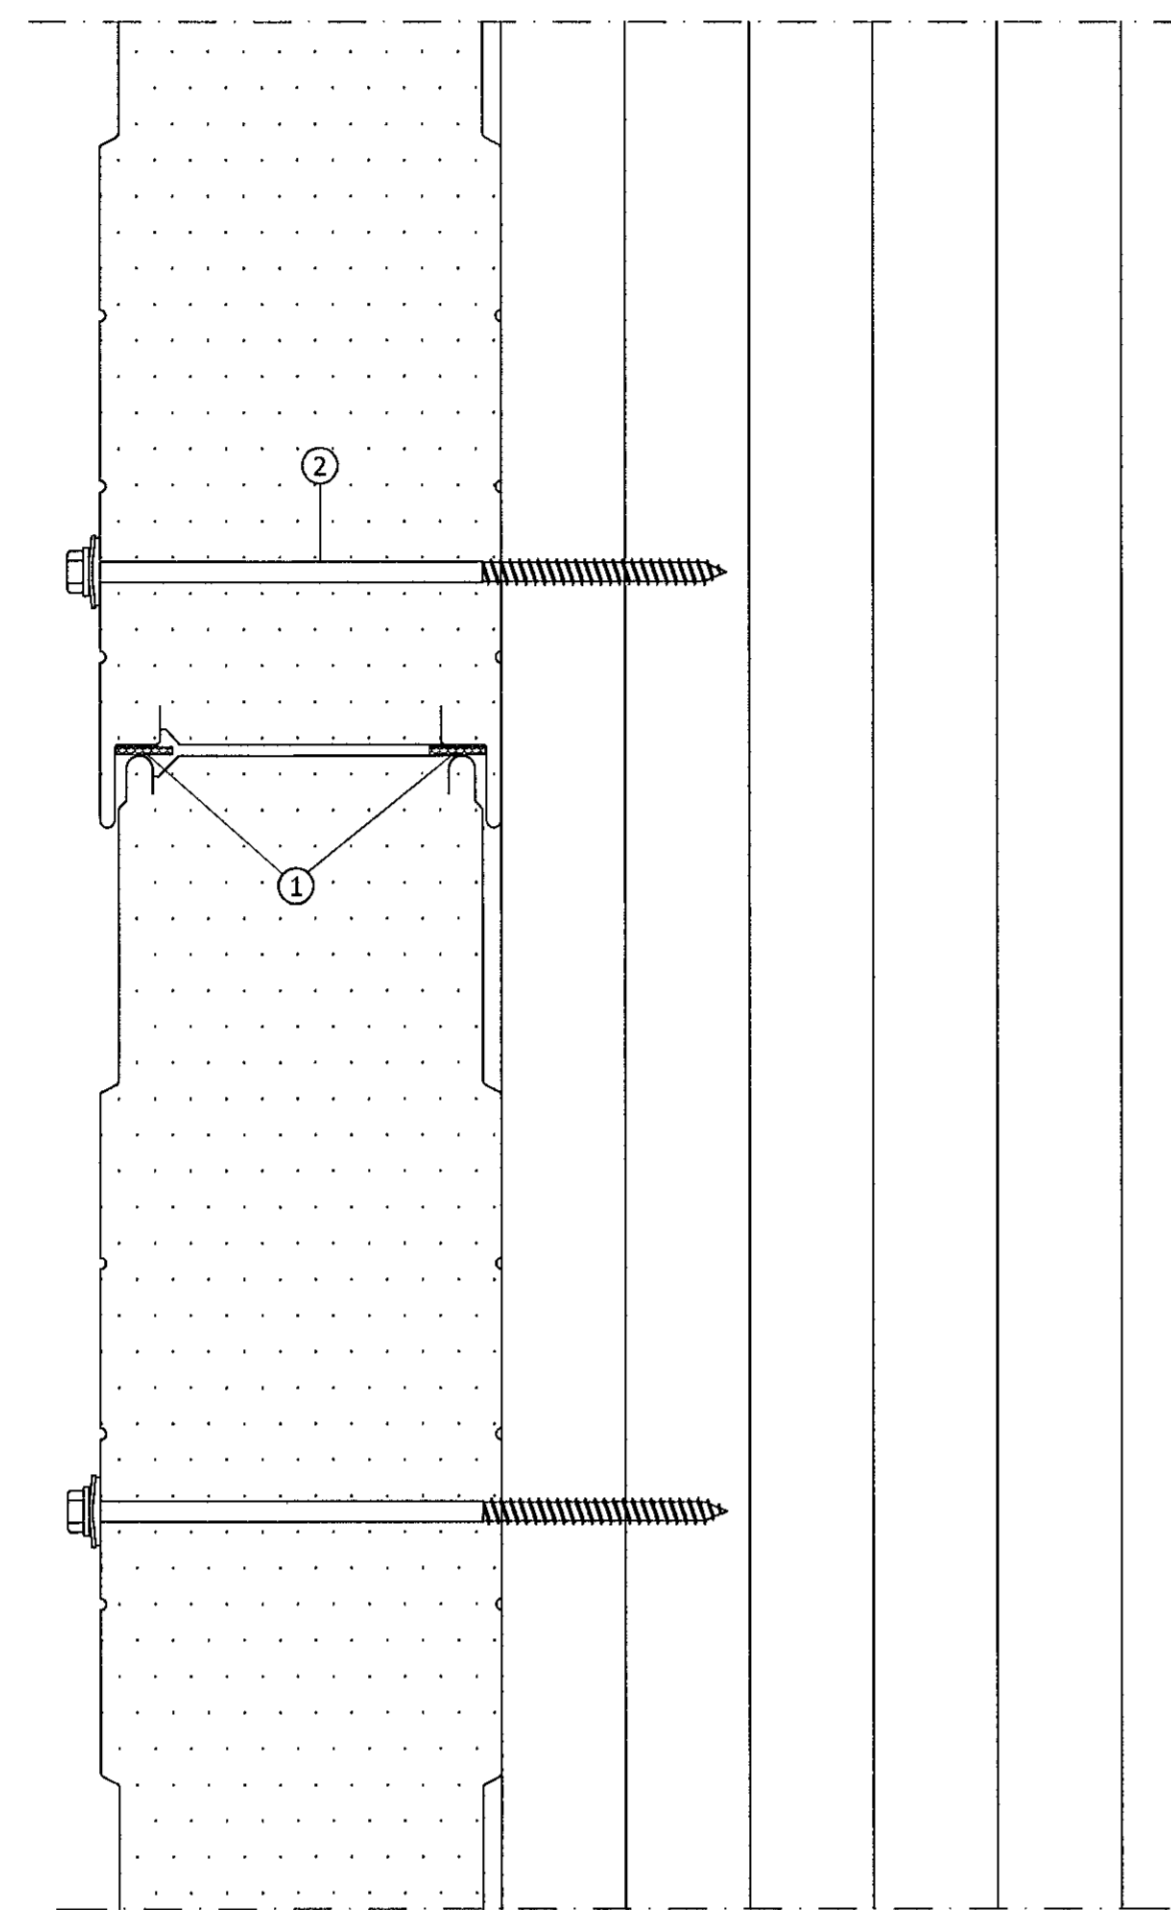



Sérmynd sýnir staðsetningu á skrúfum í ST-107 V veggeiningu

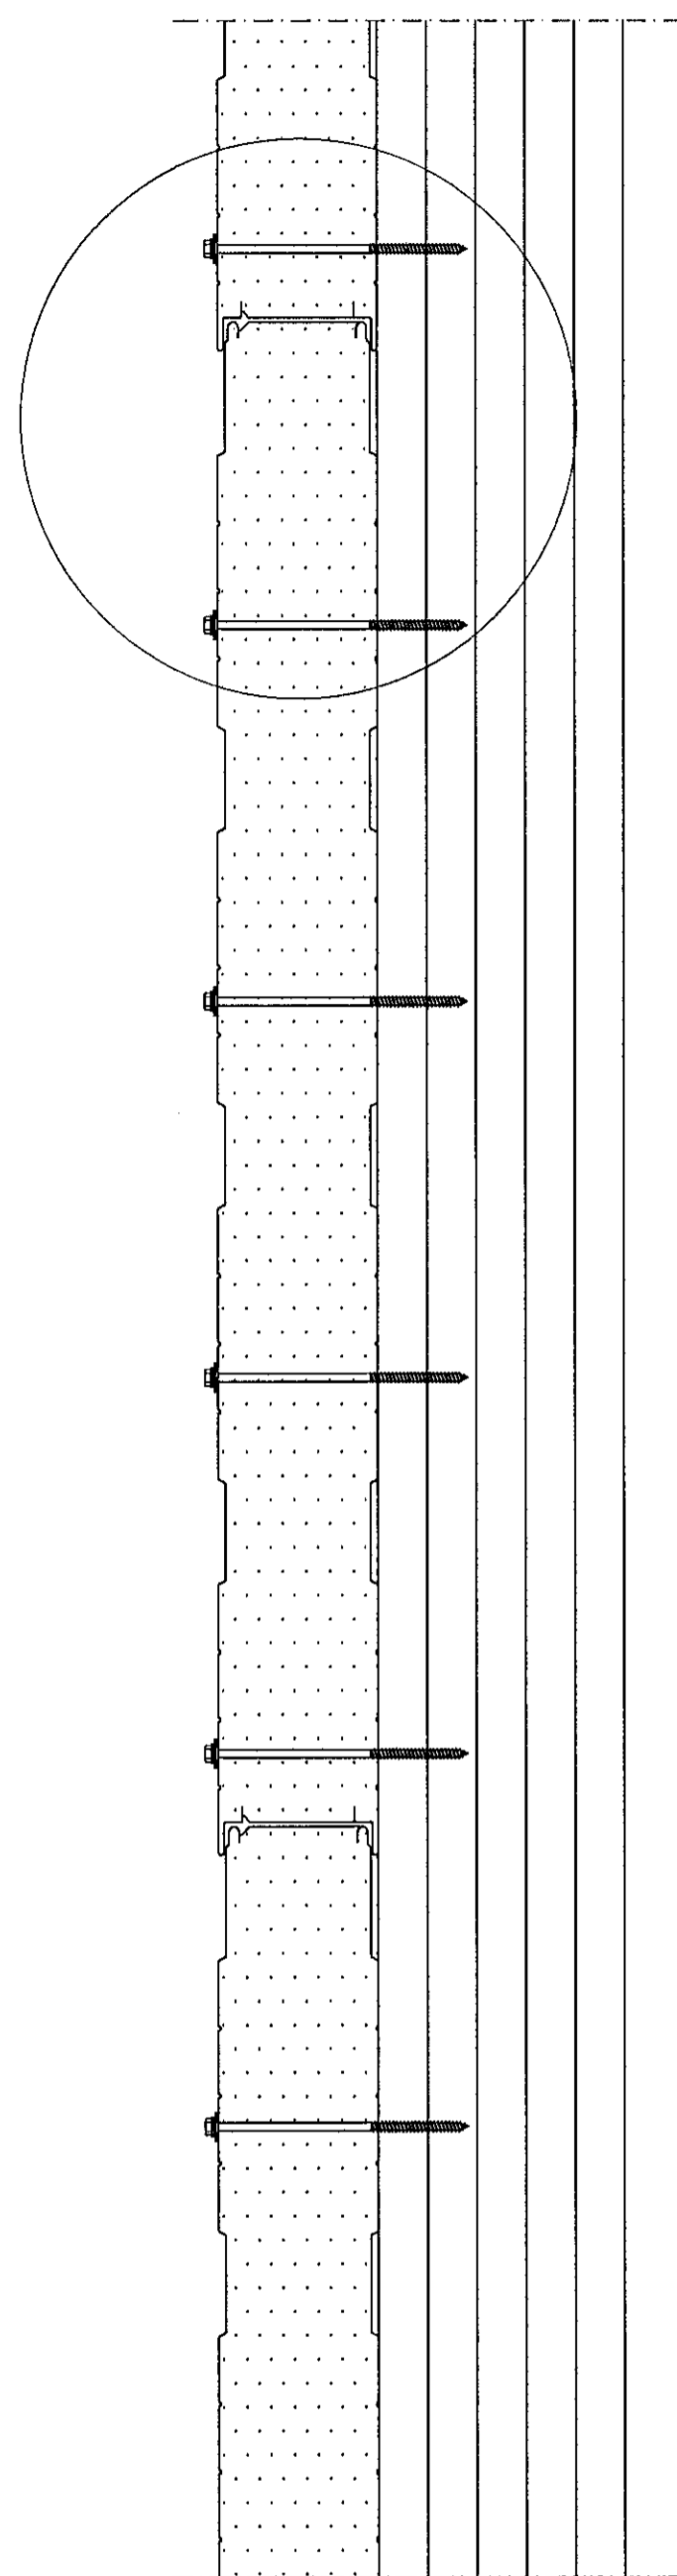

Langsamskeyti veggeininga

Skýringar á þeim fylgihlutum sem Límtré Vírnet ehf. leggur til:

- ① Þéttlisti, 15*10 mm (b*h)
- ② Festiskrúfa í tré 6,3x170mm með 19mm þéttiskinnu og plasthettu yfir haus 4 stk í hverja plötu

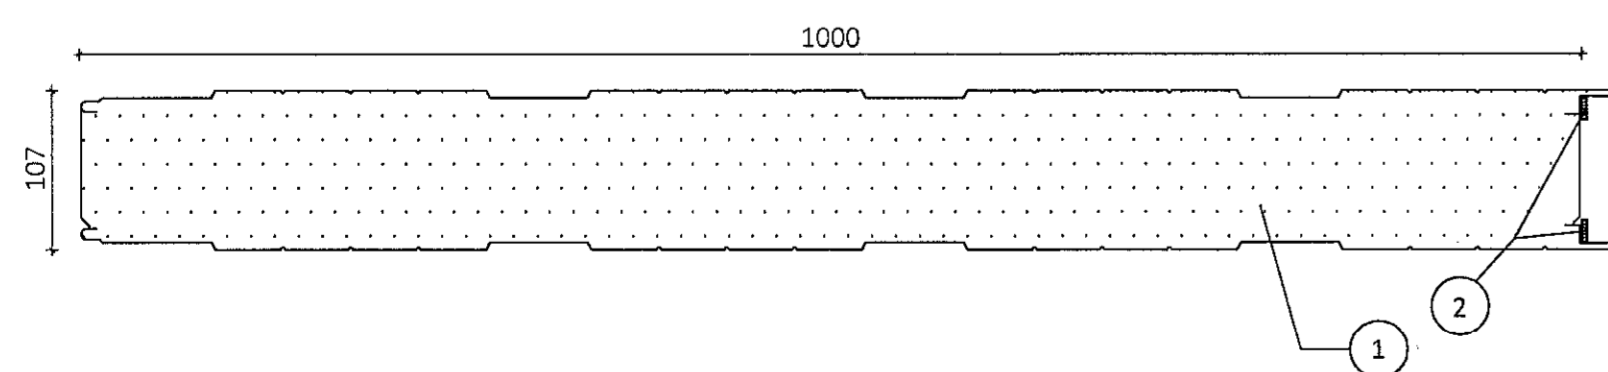


Ásetning þéttilista á veggeiningar fyrir uppsetningu þeirra

Skýringar á þeim fylgihlutum sem Límtré Vírnet ehf. leggur til:

- ① ST-107 V veggeining
- ② Þéttlisti, 15x10 mm (b*h) settur á einingu stuttu fyrir uppsetningu hennar. Listinn geymist á köldum stað



Sérmynd sýnir staðsetningu á skrúfum í ST-137 PV þakeiningu

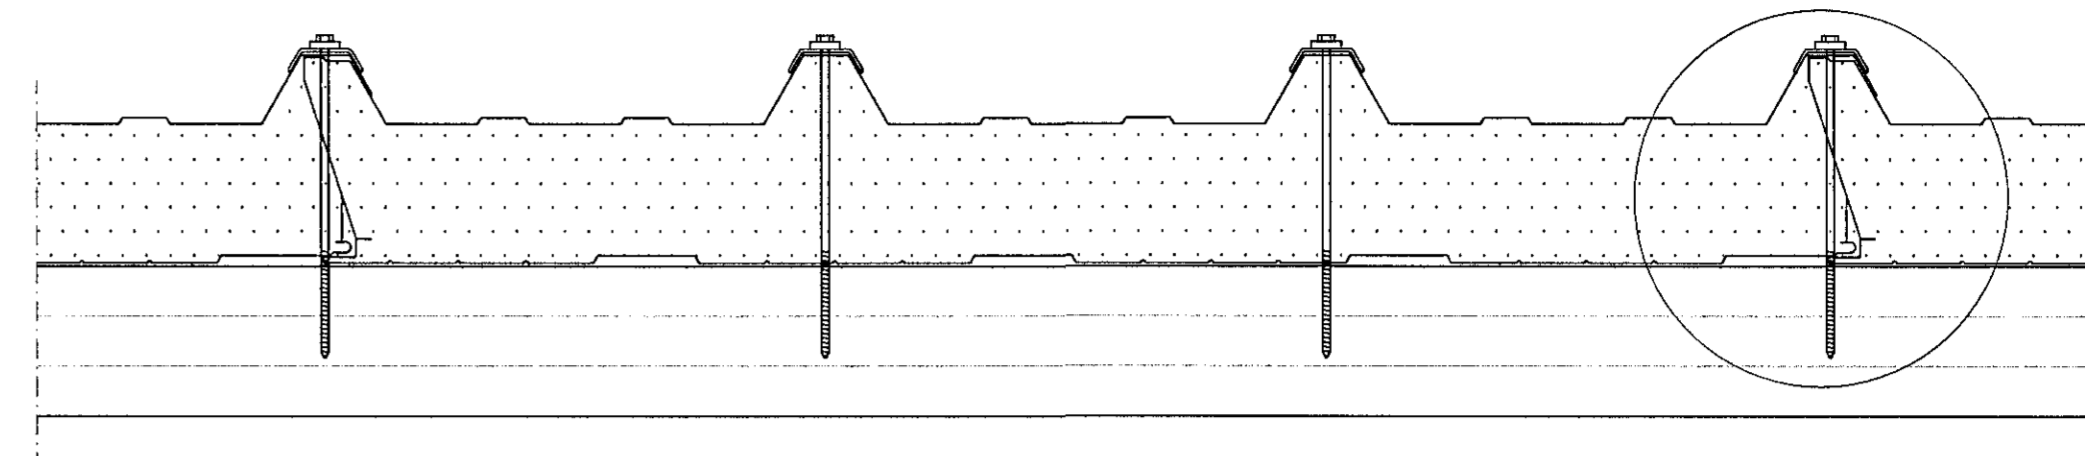

Langsamskeyti þakeininga

Skýringar á þeim fylgihlutum sem Límtré Vírnet ehf. leggur til:

- ① Þéttlisti, 15x10 mm (bxh)
- ② Festiskrúfa í tré 6,3x200mm með 19mm þéttiskinnu, trapizuskinnu og plasthettu í hverja hábáru og langband.

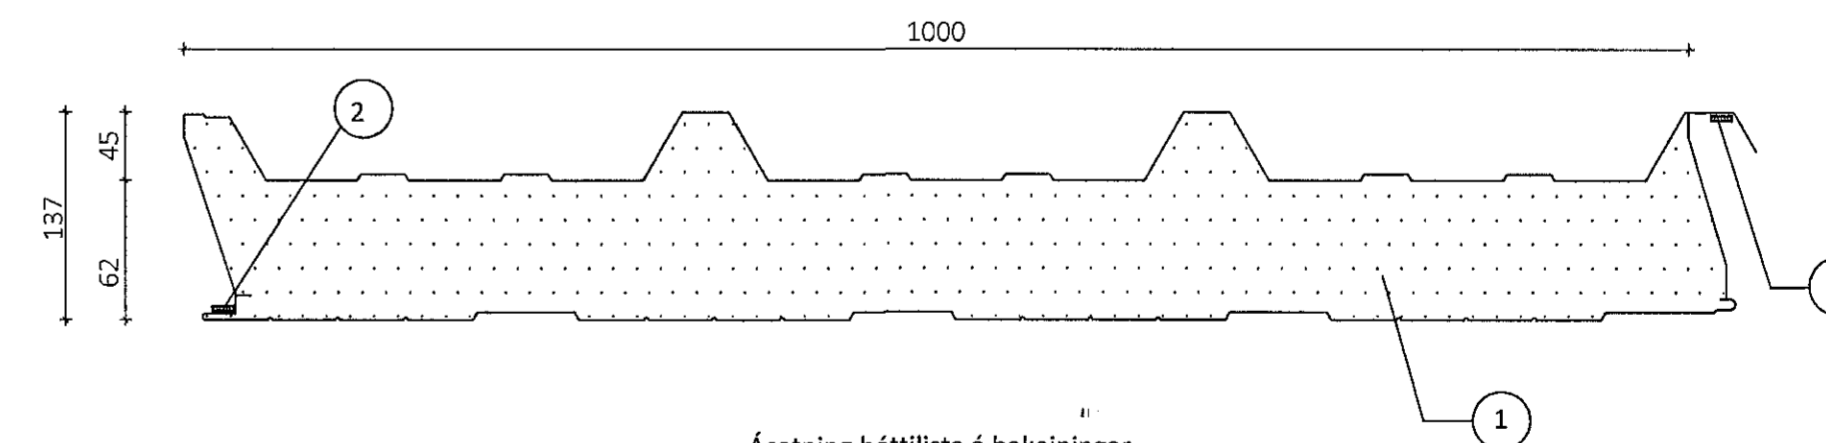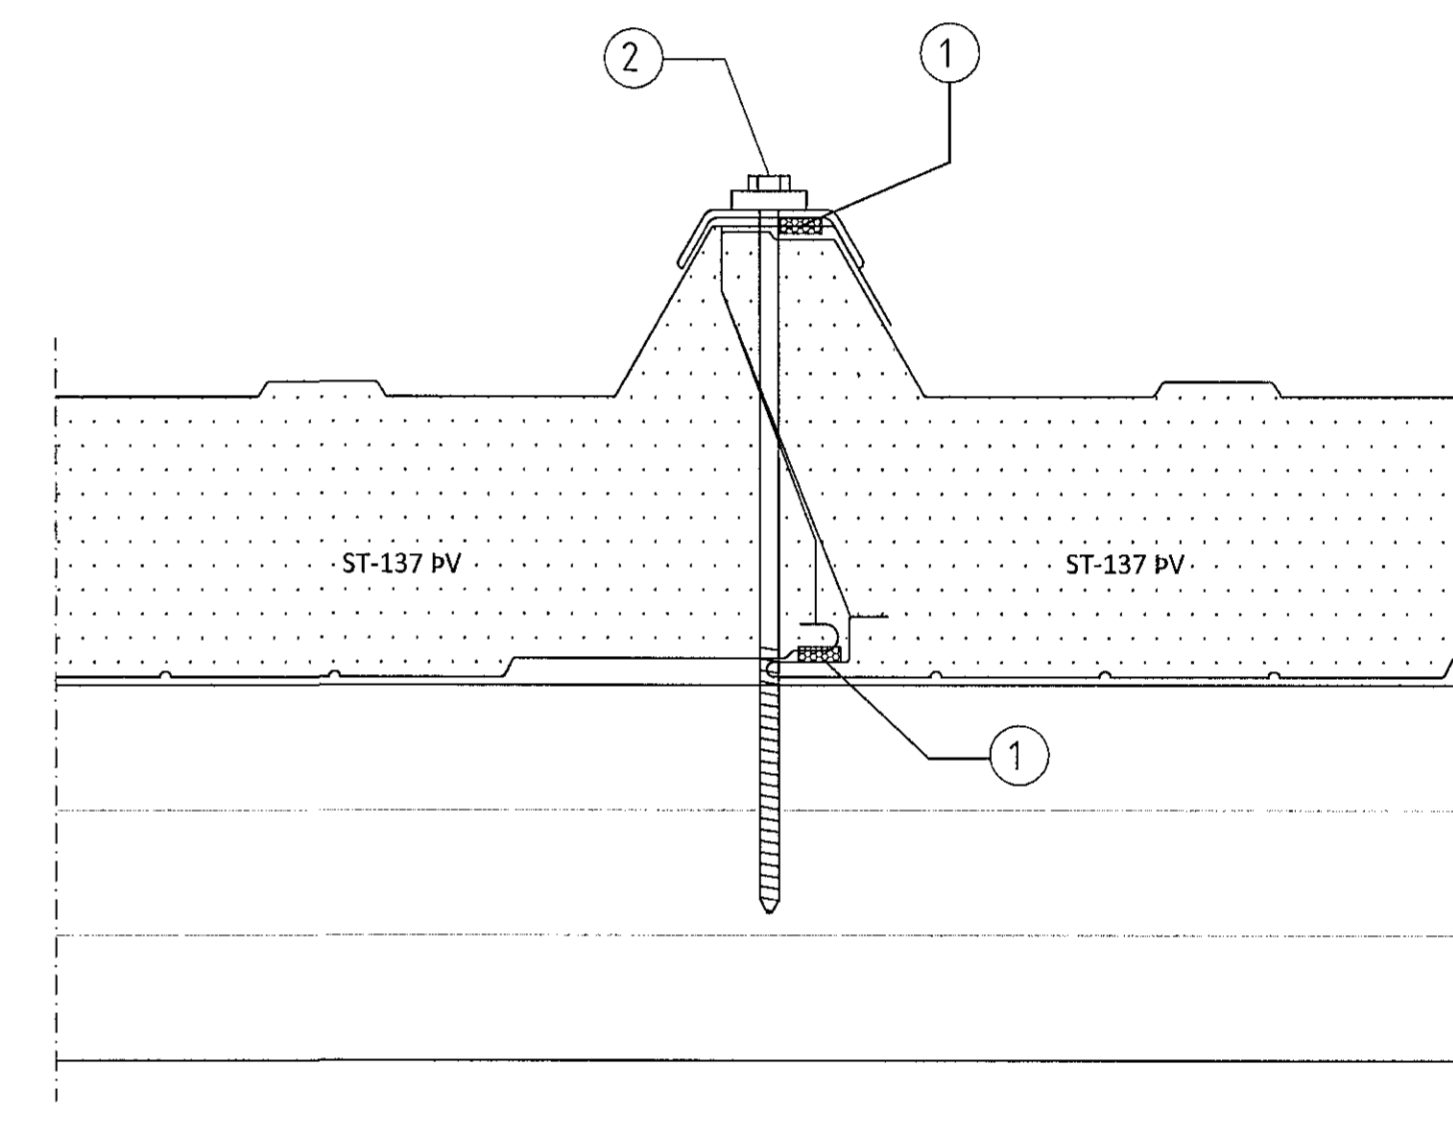

Ásetning þéttilista á þakeiningar fyrir uppsetningu þeirra

Skýringar á þeim fylgihlutum sem Límtré Vírnet ehf. leggur til:

- ① ST-137 PV þakeining
- ② Þéttlisti, 15x10 mm (b*h) settur á einingu stuttu fyrir uppsetningu hennar. Listinn geymist á köldum stað

ÖLL AFNOT OG AFRITUN TEIKNINGAR AD HLUTA EDA Í HEILD ER HÁÐ SKRIFLEGU LEYFI LÍMTRÉ VÍRNET EHF.

Númer	Dags.	Skýring breytingar	Br. af
MKV.	DAGS.	VERKNR.	ÚTGÁFA NR.
TEIKN.	REIKN.	YFIRF.	NR. TEIKNINGAR
HJÓ		BI	BI
NAFN HÖNNUÐAR		403	
Bjarni Ingibergsson		byggingataeknifraedinger B.Sc.	
Breiðhella 8-10		kt. 030861-2729 - bjarni@limtrevirnet.is	
HEITI TEIKNINGAR		ÁRITUN HÖNNUÐAR	DAGS. ÁRITUNAR
Festingar			14/8 2014
		ÁRITUN SAMRÆM. HÖNNUÐAR	DAGS. ÁRITUNAR
			28.02.14