



11 AFSTADA OG FRÁGANGUR VIÐ ÞAKRENNU
402

- 1 Áfella, innri [22d]
- 2 Ollukitti
- 3 Trapisuskinna 45mm litur: hvítt
- 4 Skrúfa, 19 A 6,3x200mm í hverja hábáru
- 5 Plasthetta, litur: hvítt
- 6 Þéttifraud
- 7 Biti 45x198mm með sniði
- 8 Skrúfa, 19 A 6,3x200mm m/m 500mm á vaxi
- 9 Skrúfa, 19 A 6,3x35mm 2 stk í hverja lágbáru
- 10 Bárupéttillisti, neðri (settur í hábáru)
- 11 Áfella, við rennu litur: hvítt [14]
- 12 Renna og rennubönd við aðra hverja hábáru litur: hvítt
- 13 Skrúfa, 4,8x38 trox 2 stk í hvert rennuband
- 14 Áfella, snjóhemill litur: hvítt [15]
- 15 Skrúfa, 6,3x22mm 2 í hverja hábáru litur: ólitað
- 16 Skrúfa, 4,8x35mm m/m 500mm litur: hvítt

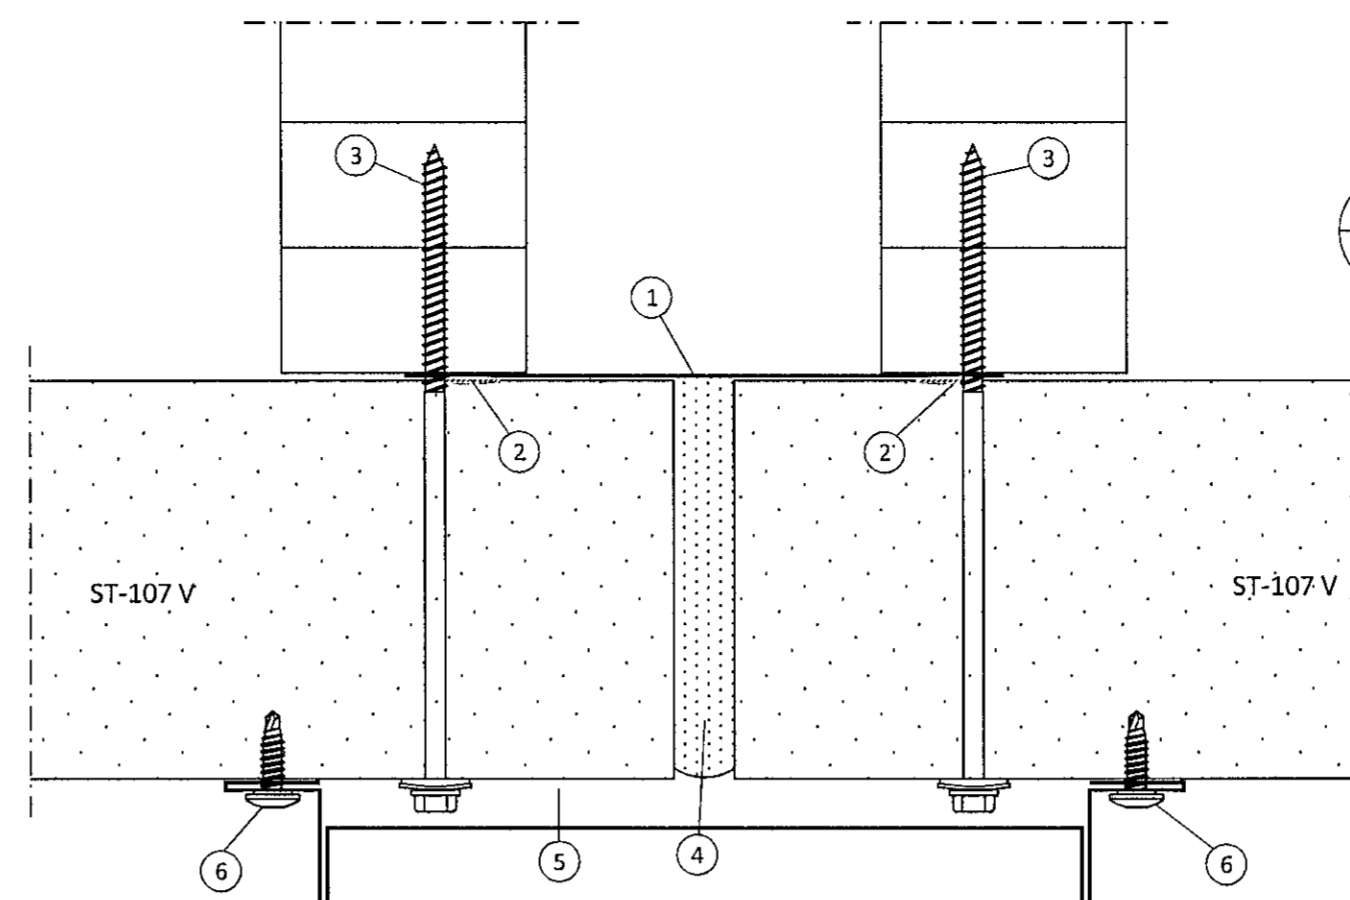

4 AFSTADA OG FRÁGANGUR VIÐ SAMSEYTI
401

- 1 Áfella, innri [22b]
- 2 Ollukitti
- 3 Skrúfa, 19 A 6,3x170mm m/m 250mm
- 4 Þéttifraud
- 5 Áfella, yfir samskeytum litur: hvítt [5]
- 6 Skrúfa, 6,3x22mm m/m 250mm litur: hvítt


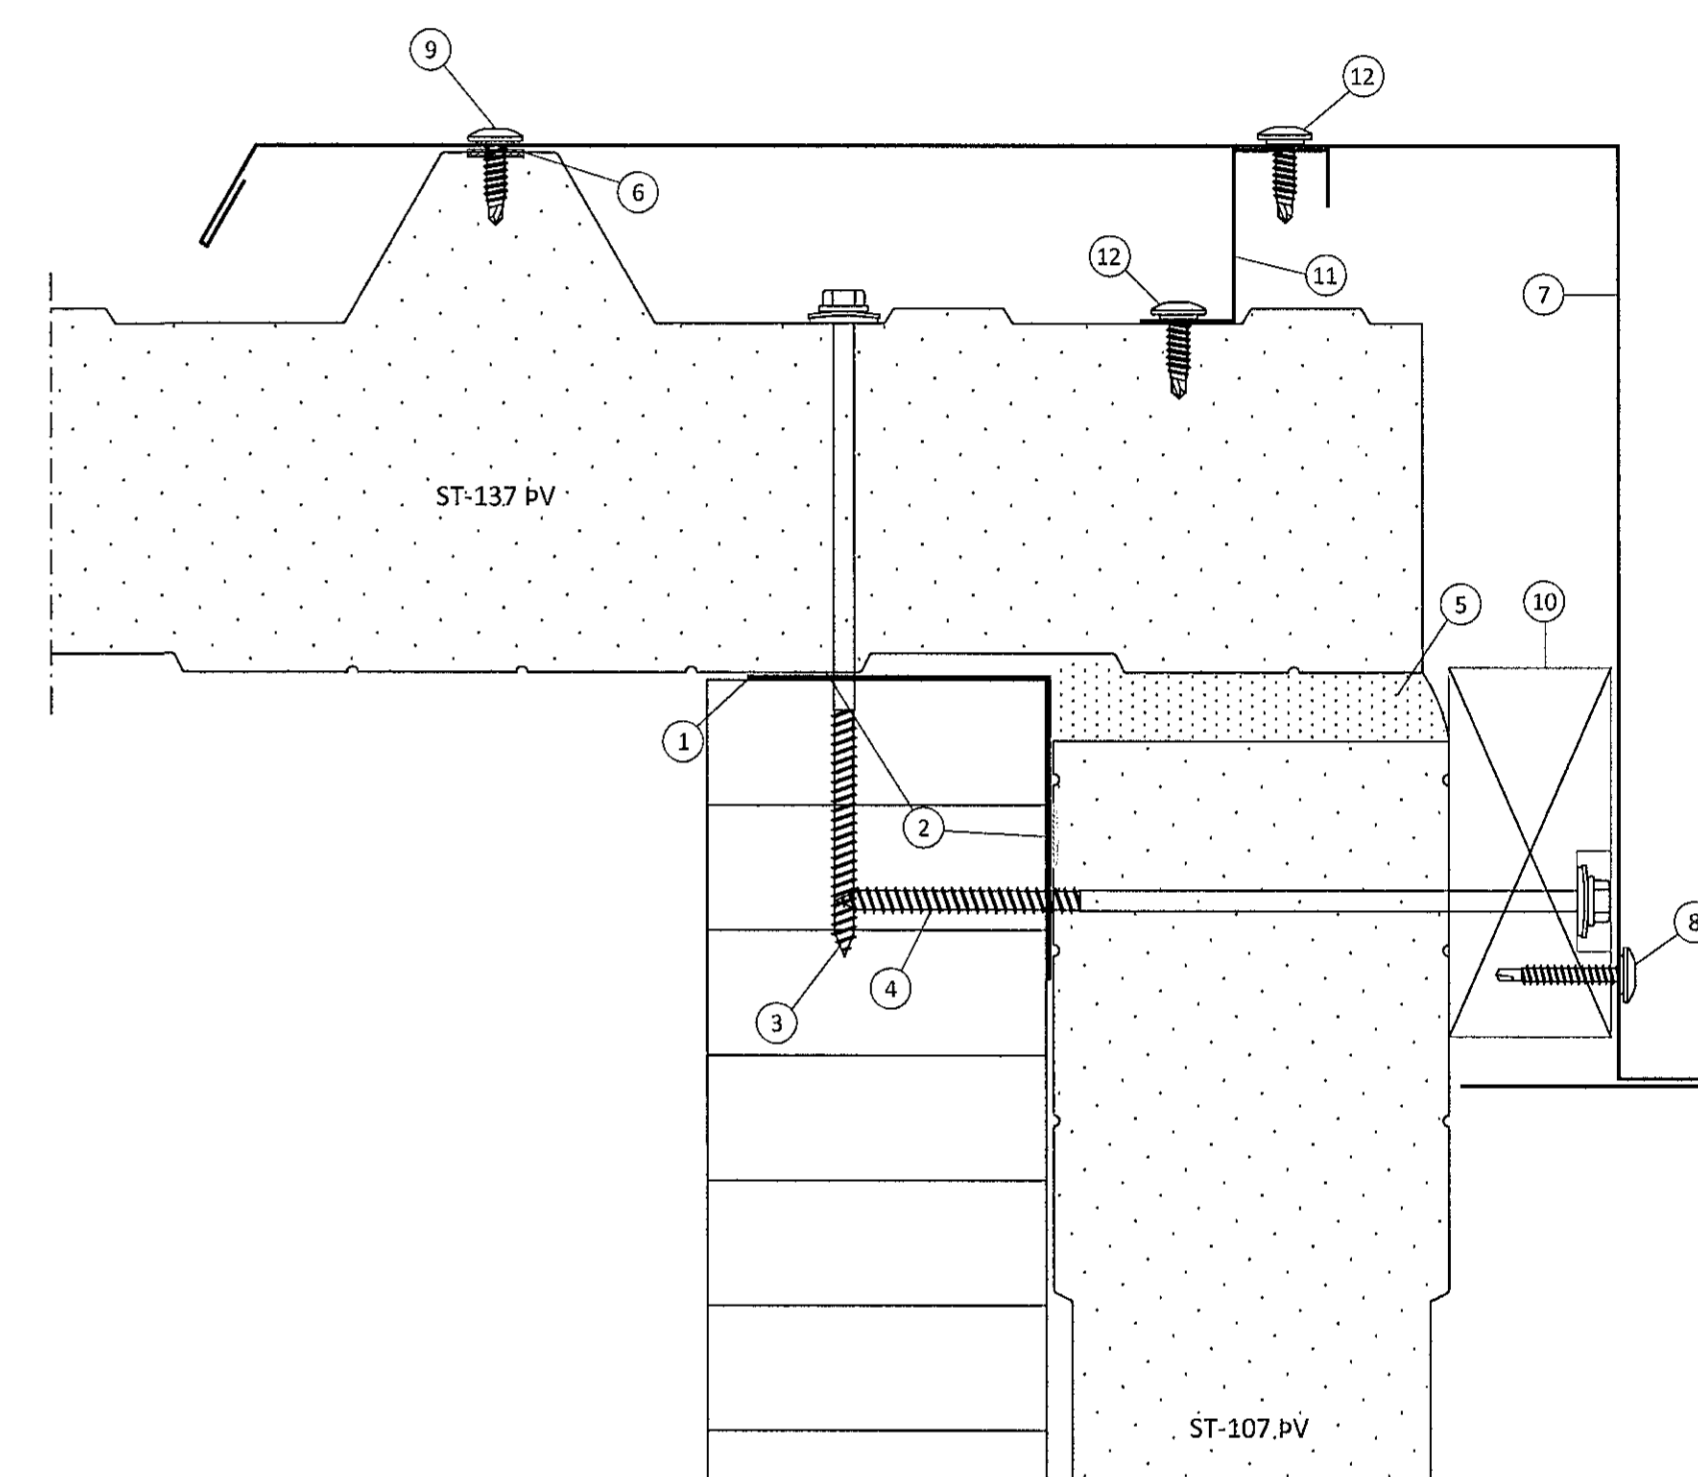


13 FRÁGANGUR VEGG OG ÞAKEININGA VIÐ GAFL
401

- 1 Áfella, innri [22a]
- 2 Ollukitti
- 3 Skrúfa, 19 A 6,3x170mm m/m 500mm
- 4 Skrúfa, 19 A 6,3x200mm m/m 500mm
- 5 Þéttifraud
- 6 Þéttillisti 15x10mm
- 7 Áfella, á gaff litur: hvítt [18]
- 8 Skrúfa, 4,8x35mm m/m 250 mm litur: hvítt
- 9 Skrúfa, 6,3x22mm m/m 250mm litur: ólitað
- 10 Timburreim 45x97mm
- 11 Áfella, til stuðnings gaffálfu [19]
- 12 Skrúfa, 6,3x22mm m/m 500mm litur: ólitað


12 FRÁGANGUR EININGA VIÐ SÖKKUL
402

- 1 Skrúfa, 6,3x22 m/m 250mm litur: hvítt
- 2 Áfella, á sökkul litur: hvítt [16]
- 3 Ollukitti
- 4 Áfella, undir einingar litur: hvítt [17]
- 5 Reknagli Nailfix 4,5x45 mm, m/m 500mm
- 6 Þéttifraud

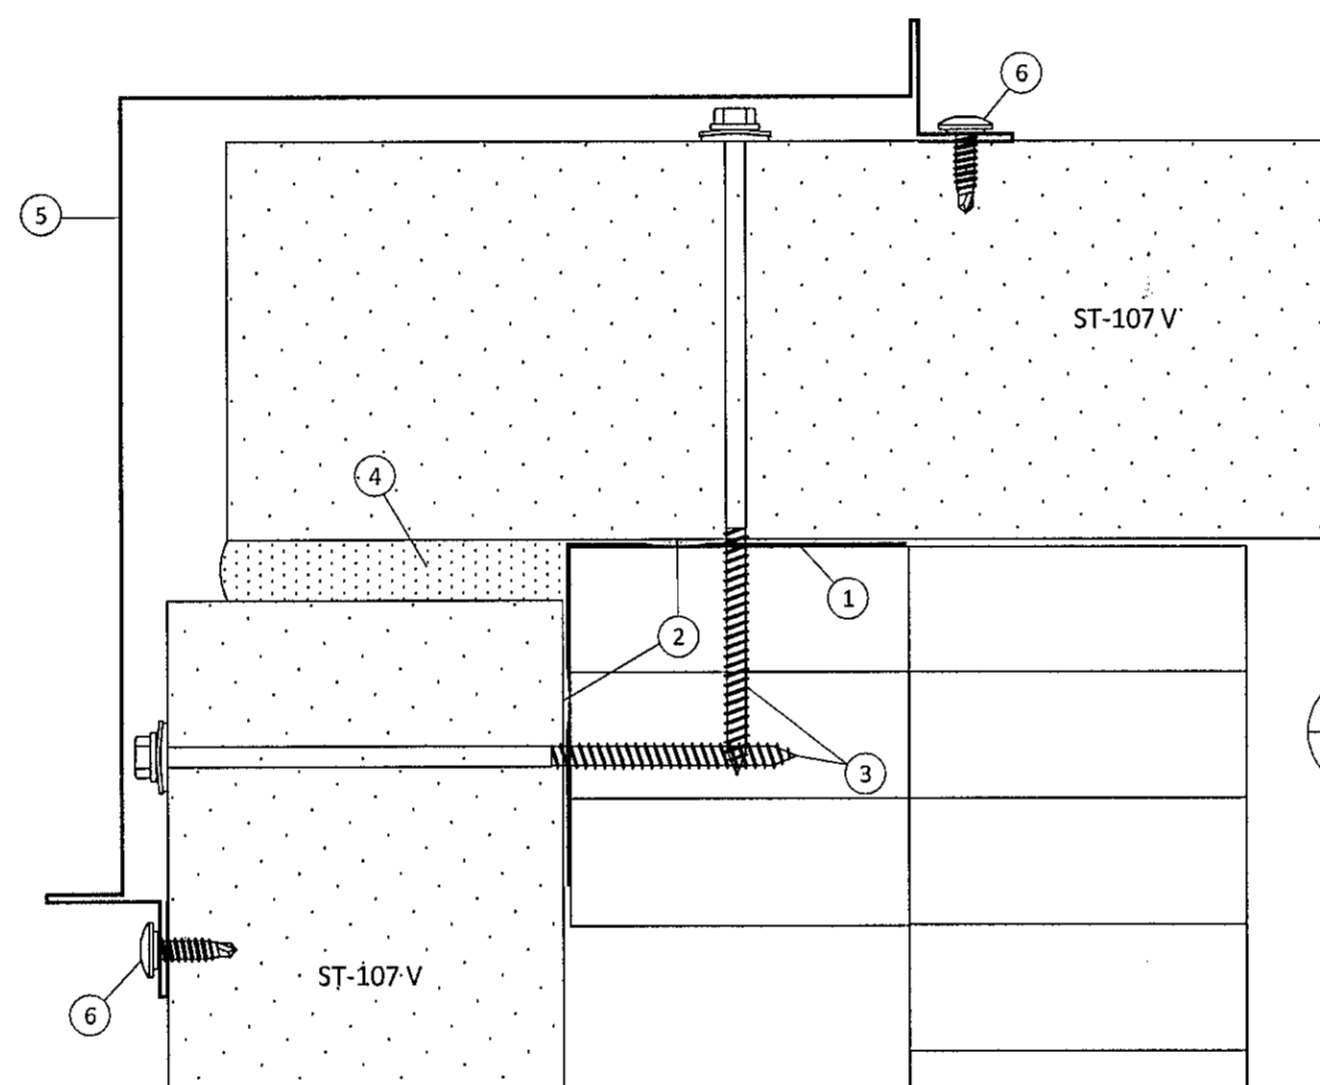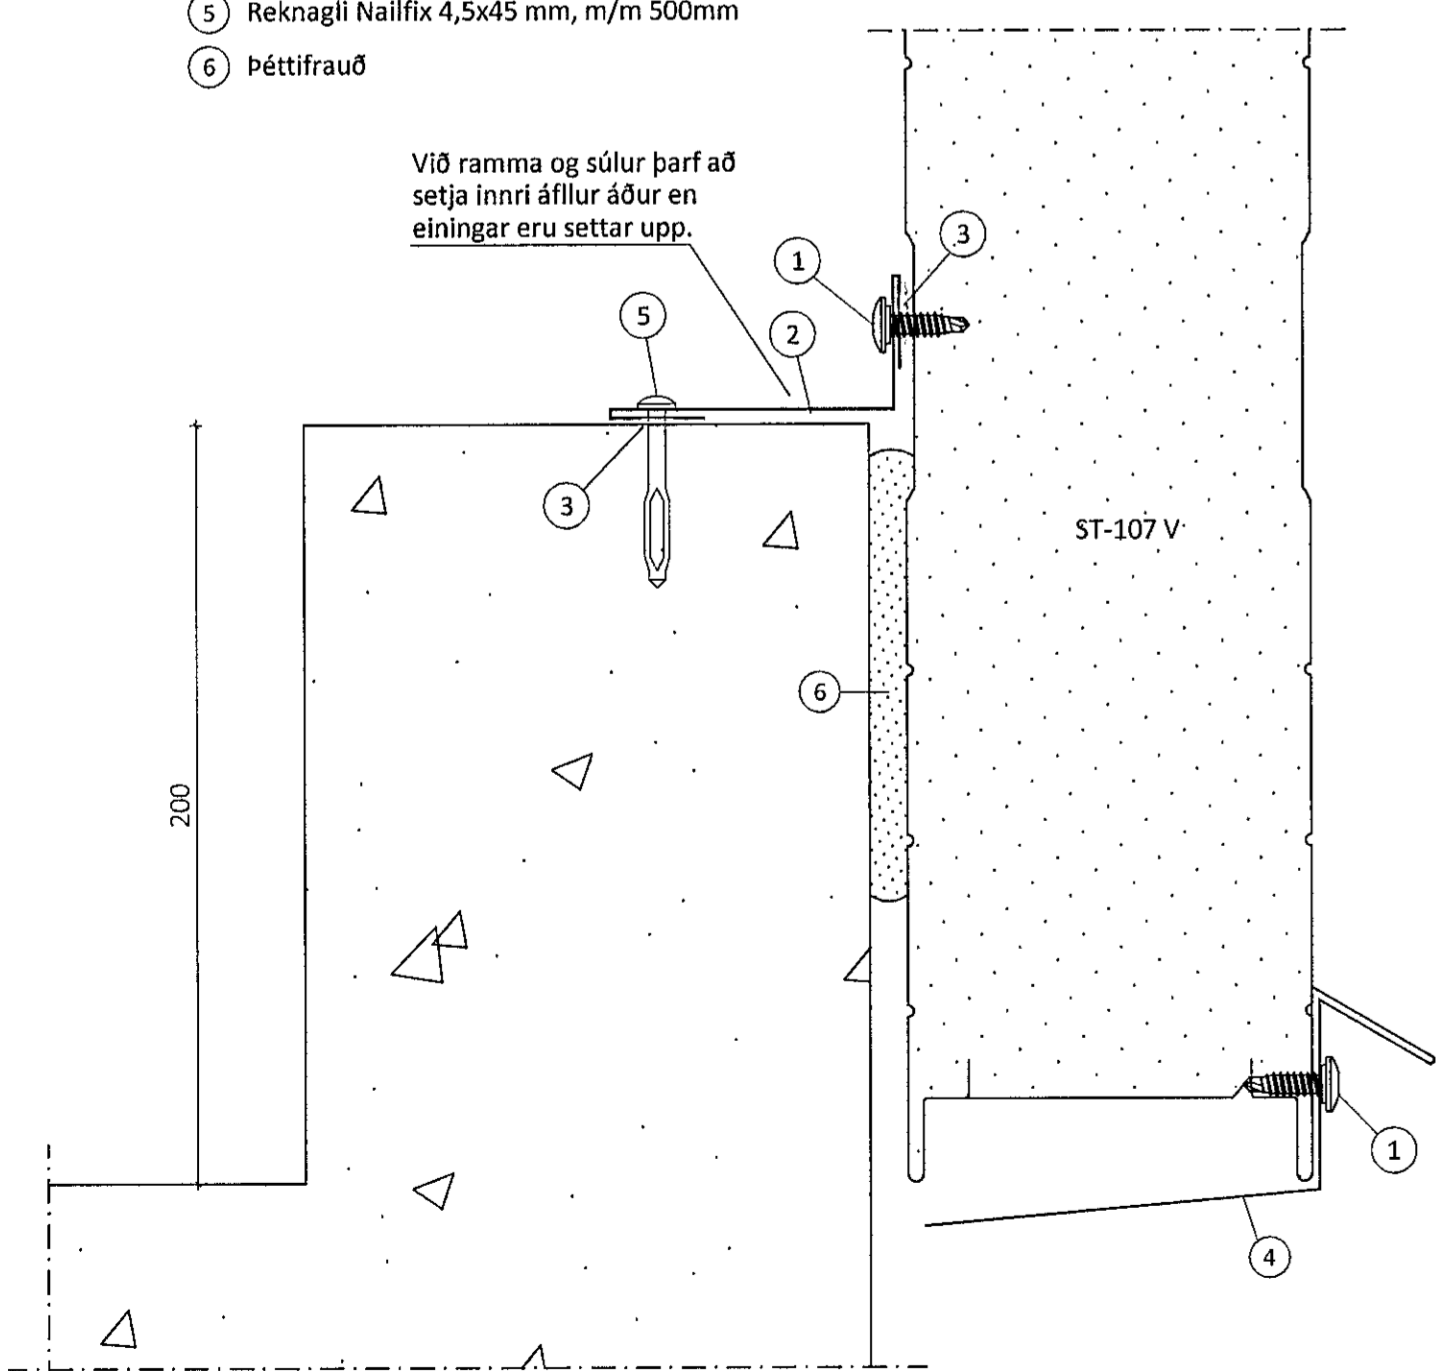

1 AFSTADA OG FRÁGANGUR VIÐ ÚTHORN
401

- 1 Áfella, innri [22a]
- 2 Ollukitti
- 3 Skrúfa, 19 A 6,3x170mm m/m 250mm
- 4 Þéttifraud
- 5 Áfella, á úthorn litur: hvítt [1]
- 6 Skrúfa, 6,3x22mm m/m 250mm litur: hvítt

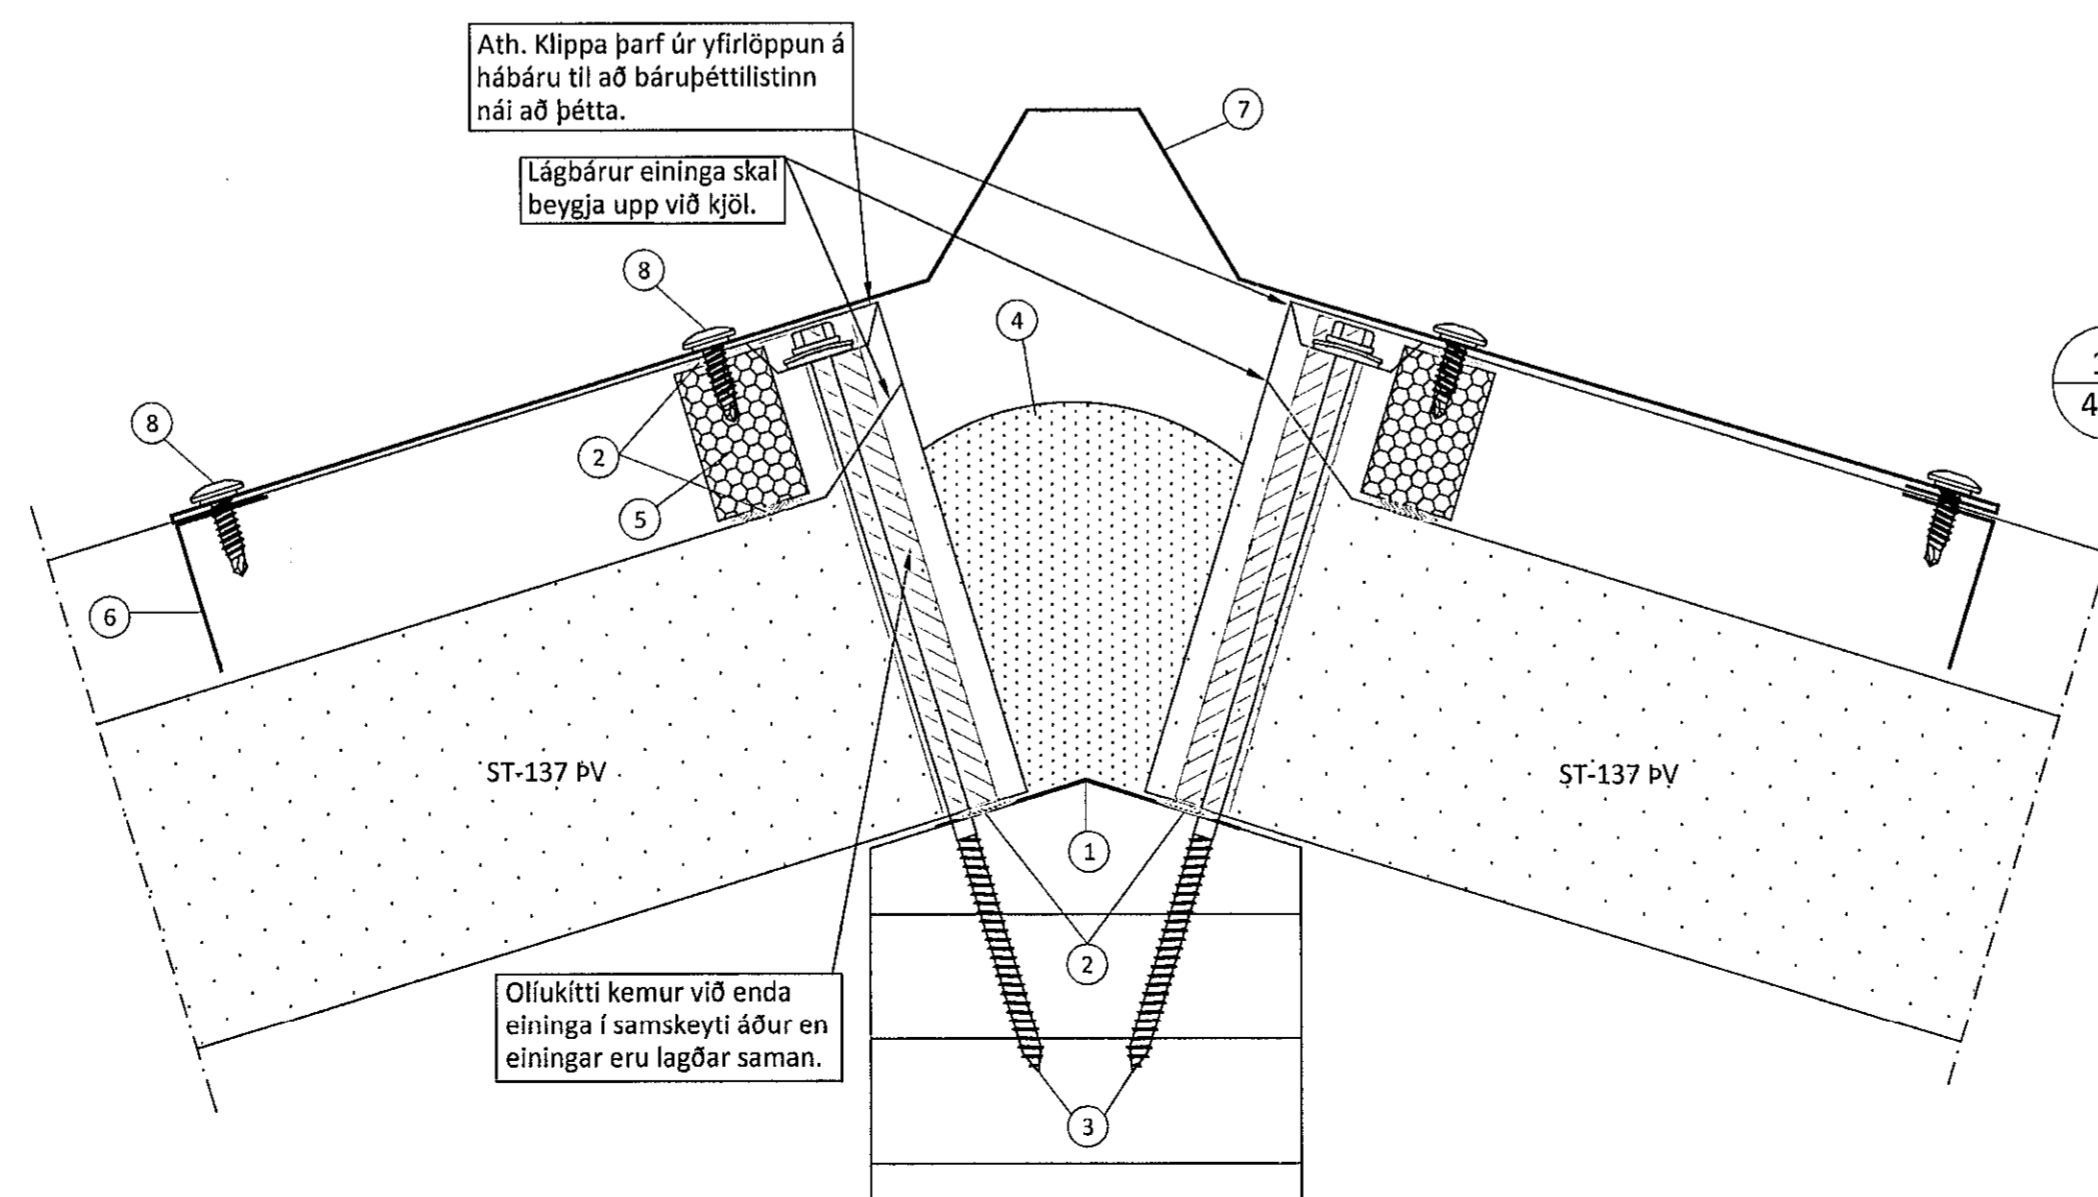

10 FRÁGANGUR EININGA Í MÆNI
402

- 1 Áfella, innri [22c]
- 2 Ollukitti
- 3 Skrúfa, 19 A 6,3x200mm í hverja hábáru
- 4 Þéttifraud
- 5 Bárupéttillisti efri (settur í lágbáru)
- 6 Áfella, kjöllok beygð litur: hvítt
- 7 Áfella, kjöllur litur: hvítt [13]
- 8 Skrúfa, 6,3x22mm 2 í hverja hábáru litur: ólitað

ÖLL AFNOT OG AFRITUN TEIKNINGAR AÐ HLUTA EDA Í HEILD ER HÁÐ SKRIFLEGU LEYFI LÍMTRÉ VÍRNET EHF.

Númer	Dags.	Skýring breytingar	Br. af
MKV.	DAGS.	VERKNR.	ÚTGÁFA NR.
1:2	06.05.2014	DL14 005	1
TEIKN.	REIKN.	YFIRF.	NR. TEIKNINGAR
HJÓ	BI	BI	404
HEITI VERKS:	NAFN HÖNNUÐAR		
Breiðhella 8-10	Bjarni Ingóbergsson		
HEITI TEIKNINGAR	Byggingatæknifráeðingur B.Sc.		
Sérmyndir	Kt. 030861-2729 - bjarni@limtrevrnet.is		
	ÁRITUN HÖNNUÐAR	DAGS. ÁRITUNAR	
		14/5-2014	
	ÁRITUN SAMRÆM.HÖNNUÐAR	DAGS. ÁRITUNAR	
		28.07.14	