


15 FRÁGANGUR VIÐ ENDA Á ÞAKGLUGGA
401

- 1 Áfella, innri [22a]
- 2 Oliukitti
- 3 Skrúfa, 19 A 6,3x170mm m/m 500mm
- 4 Þéttifrauð
- 5 Þéttillisti 15x10mm
- 6 Áfella, við enda glugga litur: hvítt [21]
- 7 Skrúfa, 6,3x22mm m/m 250mm litur: ólitað
- 8 Bárupéttillisti, sérsníðinn í 1m lengju (til þéttingar við gluggann)

Annar frágangur við þakglugga er ekki á vegum Límré Vírnetts

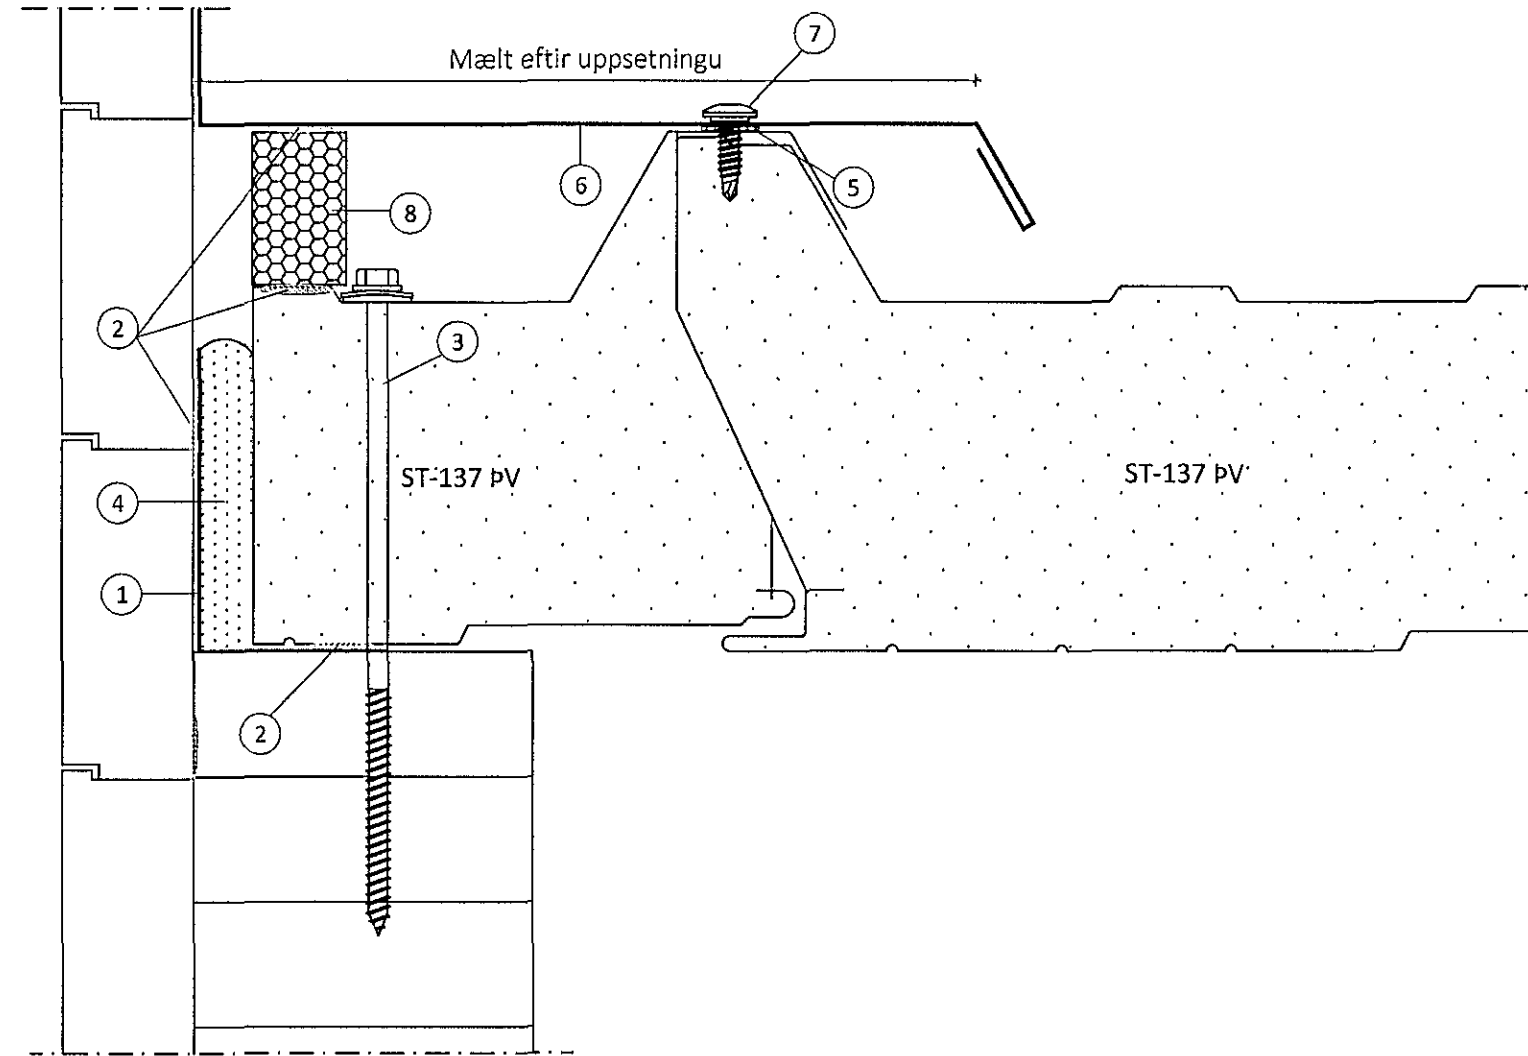

14 VIÐ LANGHLIÐ ÞAKGLUGGA
401


- 1 Áfella, innri [22c]
- 2 Oliukitti
- 3 Skrúfa, 19 A 6,3x200mm í hverja hábaru
- 4 Þéttifrauð
- 5 Bárupéttillisti efri (settur í lágbáru)
- 6 Kjöllok beygð litur: hvítt
- 7 Áfella, við langhlið þakglugga litur: hvítt [20]
- 8 Skrúfa, 6,3x22mm 2stk. í hverja hábaru litur: ólitað

Annar frágangur við þakglugga er ekki á vegum Límré Vírnetts

ATH. Klippa þarf úr yfirloppun á hábaru til að bárupéttillistinn nái að þétta.


Lágbáru eininga skal beygja upp við kjöl.

Oliukitti kemur við enda eininga í samskeyti áður en einingar eru lagðar saman.

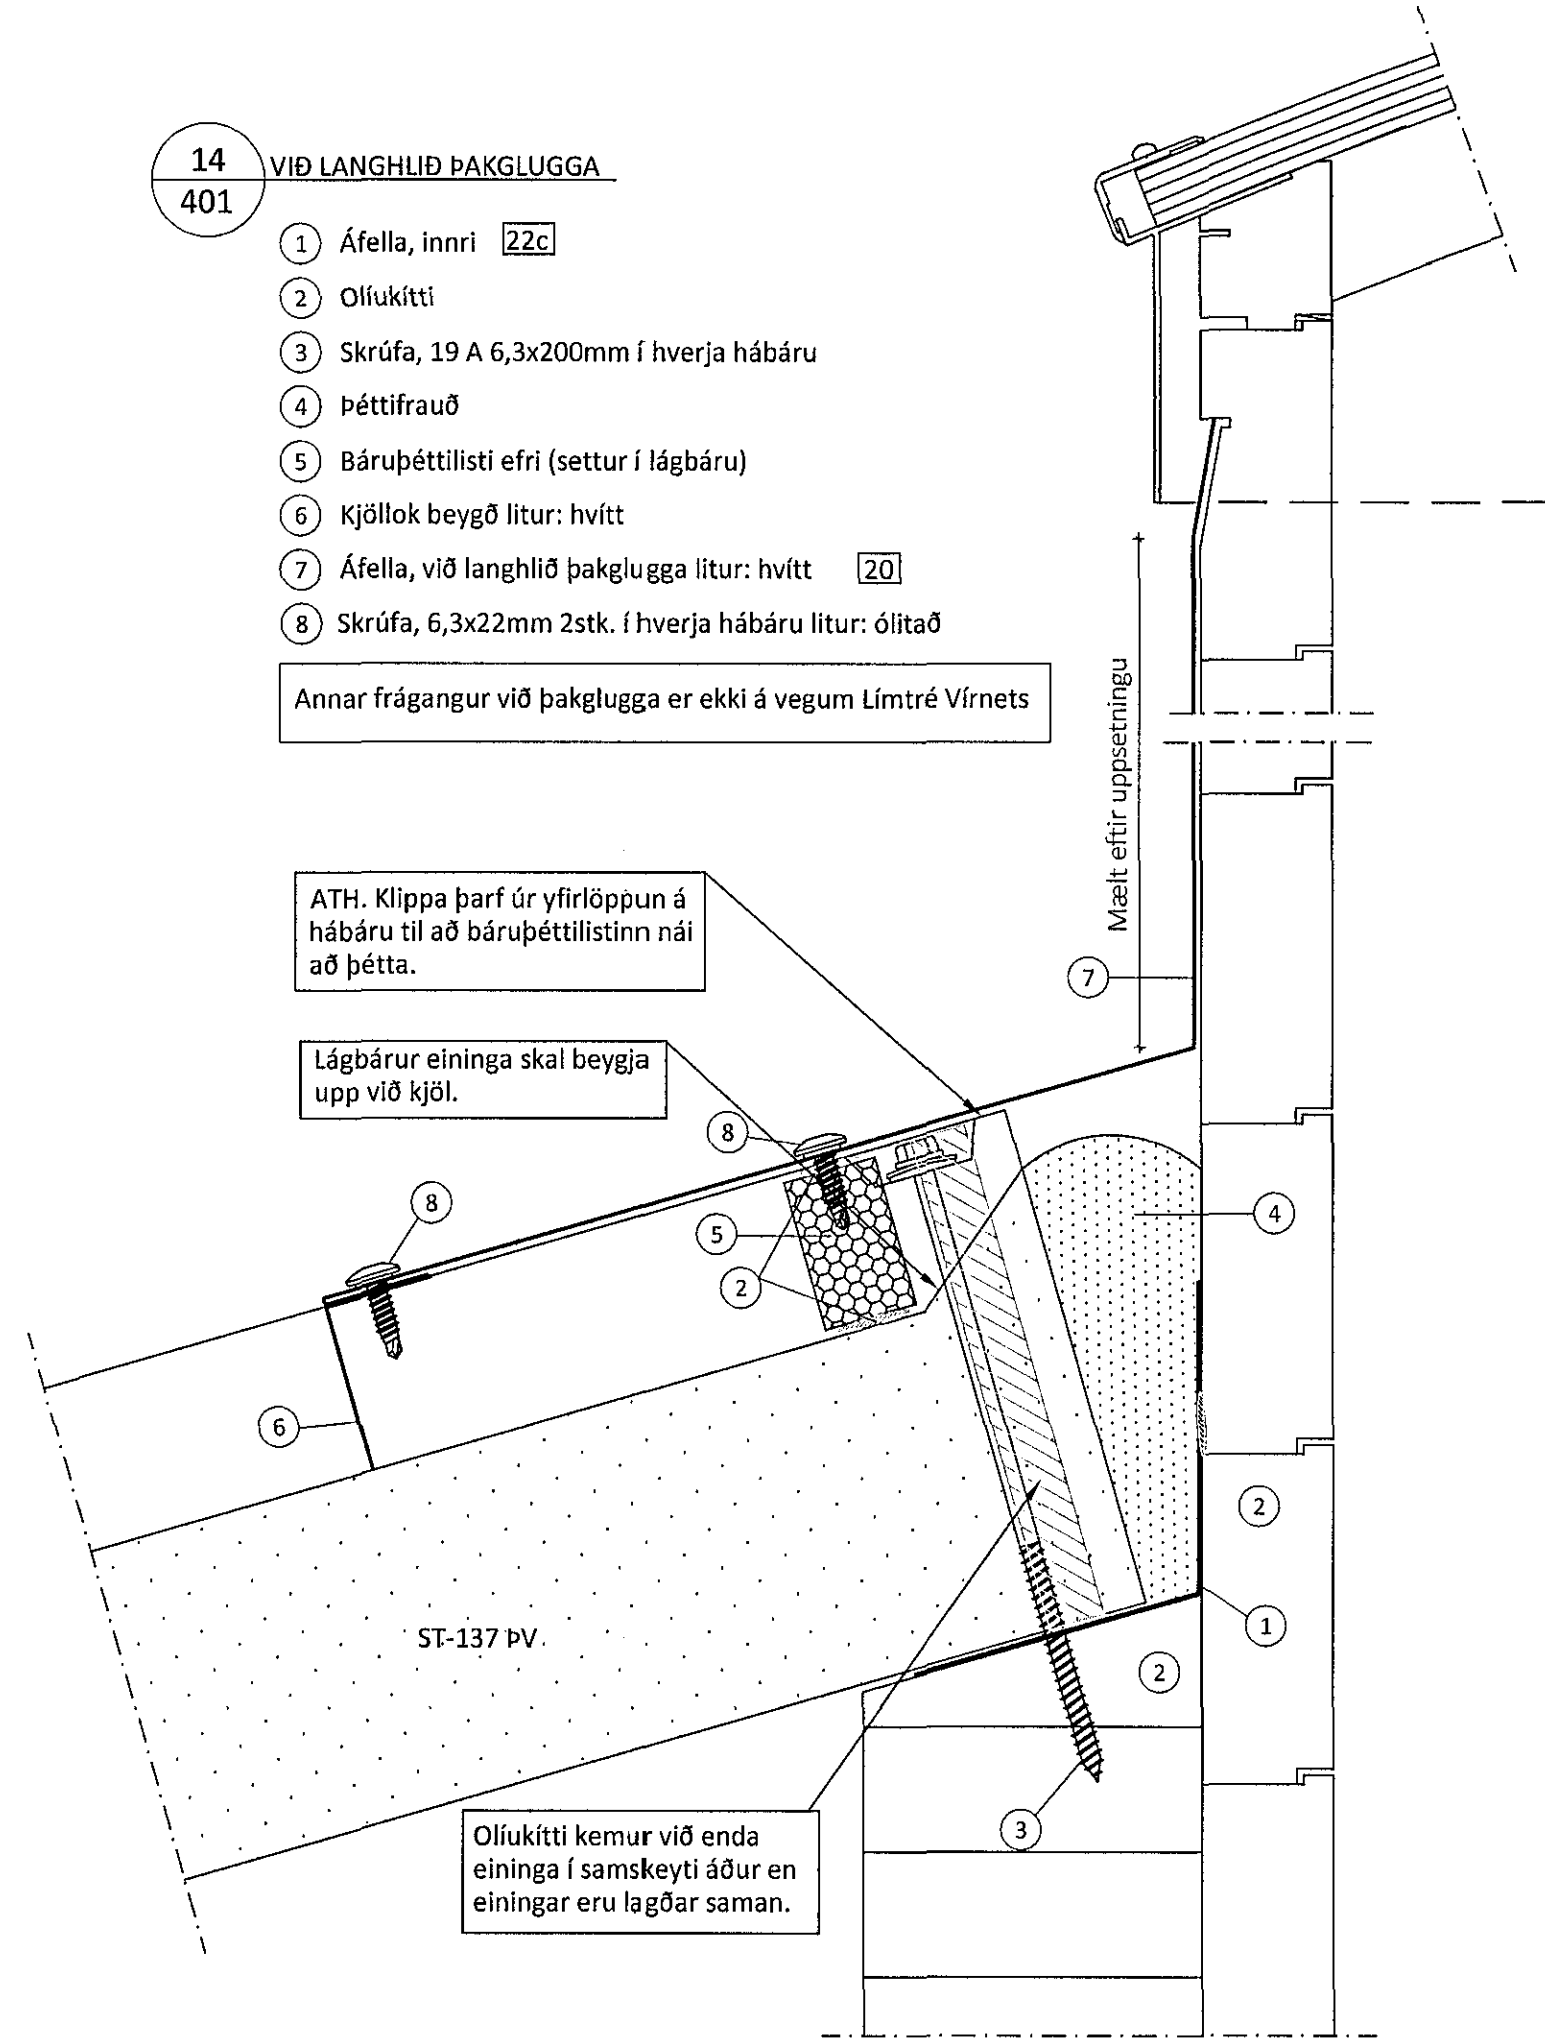


3 FRÁGANGUR VIÐ HÆÐARSTYKKI Á RENNIHURÐ
401

- 1 Áfella, hæðarstykki litur: hvítt [4]
- 2 Skrúfa, 6,3x22mm m/m 250mm litur: hvítt

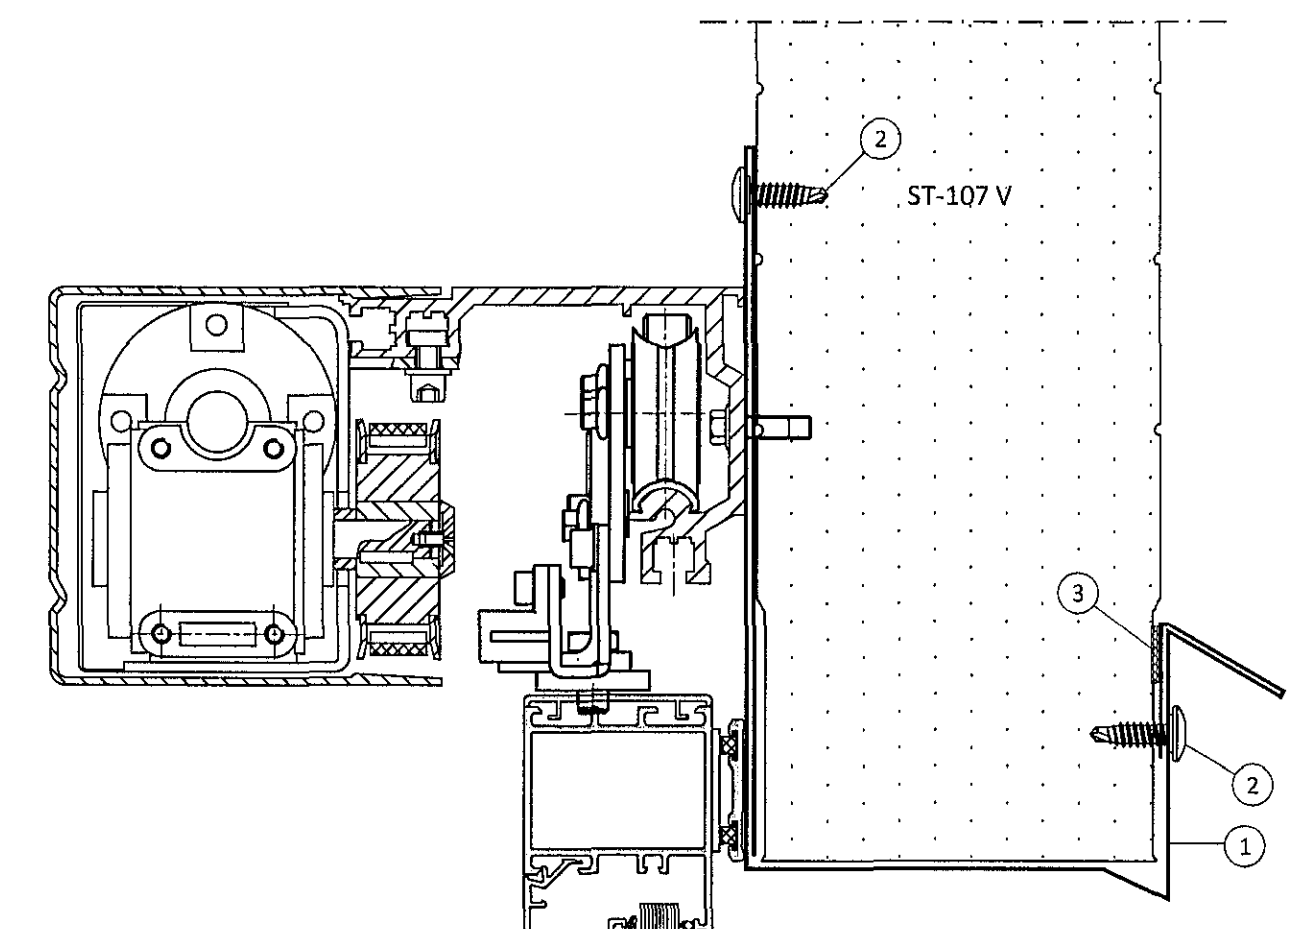


2 FRÁGANGUR VIÐ HÆÐARSTYKKI Á IÐNADARHURÐ
401

- 1 Oliukitti
- 2 Skrúfa, 6,0x160mm m/m 250mm
- 3 Áfella, á innra horni litur: hvítt [3]
- 4 Áfella, hæðarstykki við iðnaðarhurð litur: hvítt [2]
- 5 Skrúfur, 6,3x22mm m/m 250mm litur: hvítt
- 6 Skrúfa, 4,8x35mm m/m 250 mm litur: hvítt

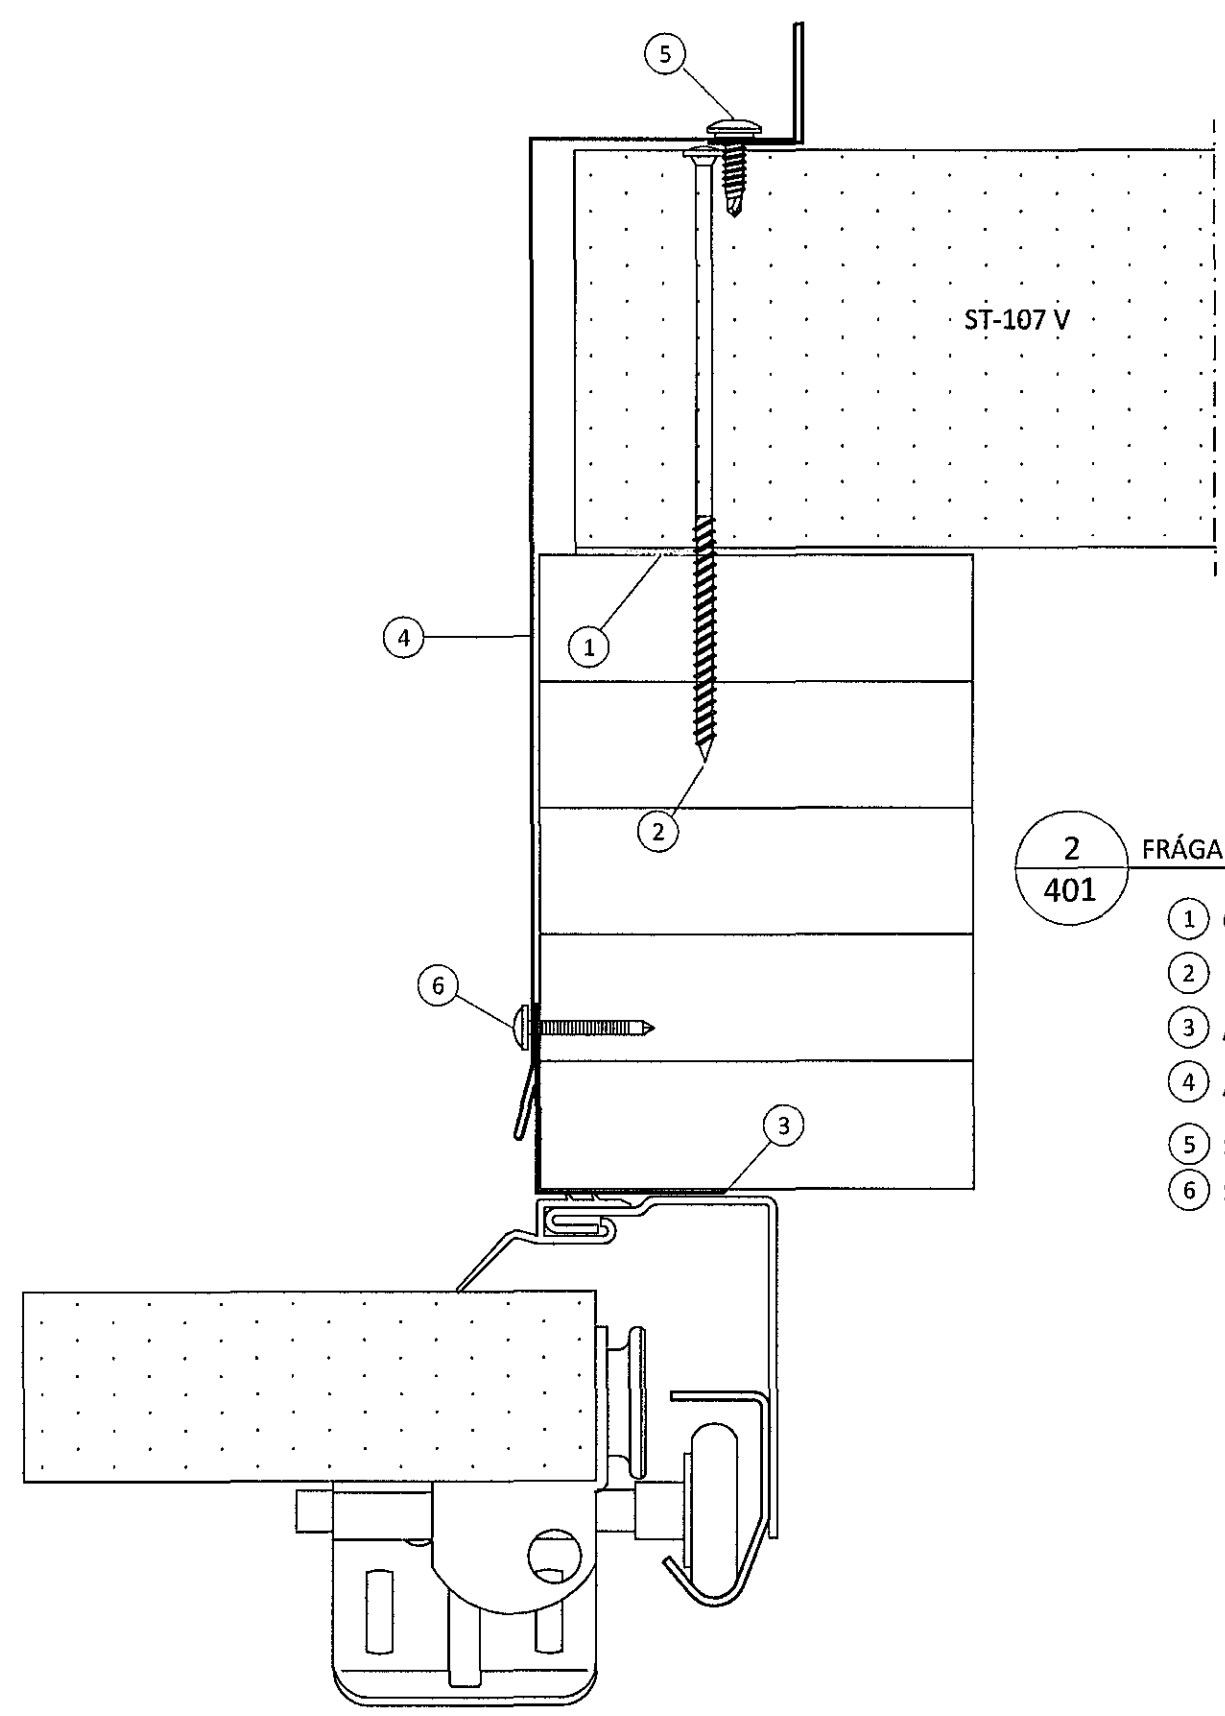


5 FRÁGANGUR OFAN OG NEDAN VIÐ IÐNADARHURÐIR
402

- 1 Oliukitti
- 2 Skrúfa, 6,0x160mm m/m 500mm
- 3 Þéttillisti 15x10mm
- 4 Áfella, á innra horni litur: hvítt [3]
- 5 Áfella, yfir iðnaðarhurð litur: hvítt [6]
- 6 Skrúfa, 6,3x22mm m/m 250mm litur: hvítt
- 7 Skrúfa, 4,8x35mm m/m 250 mm litur: hvítt

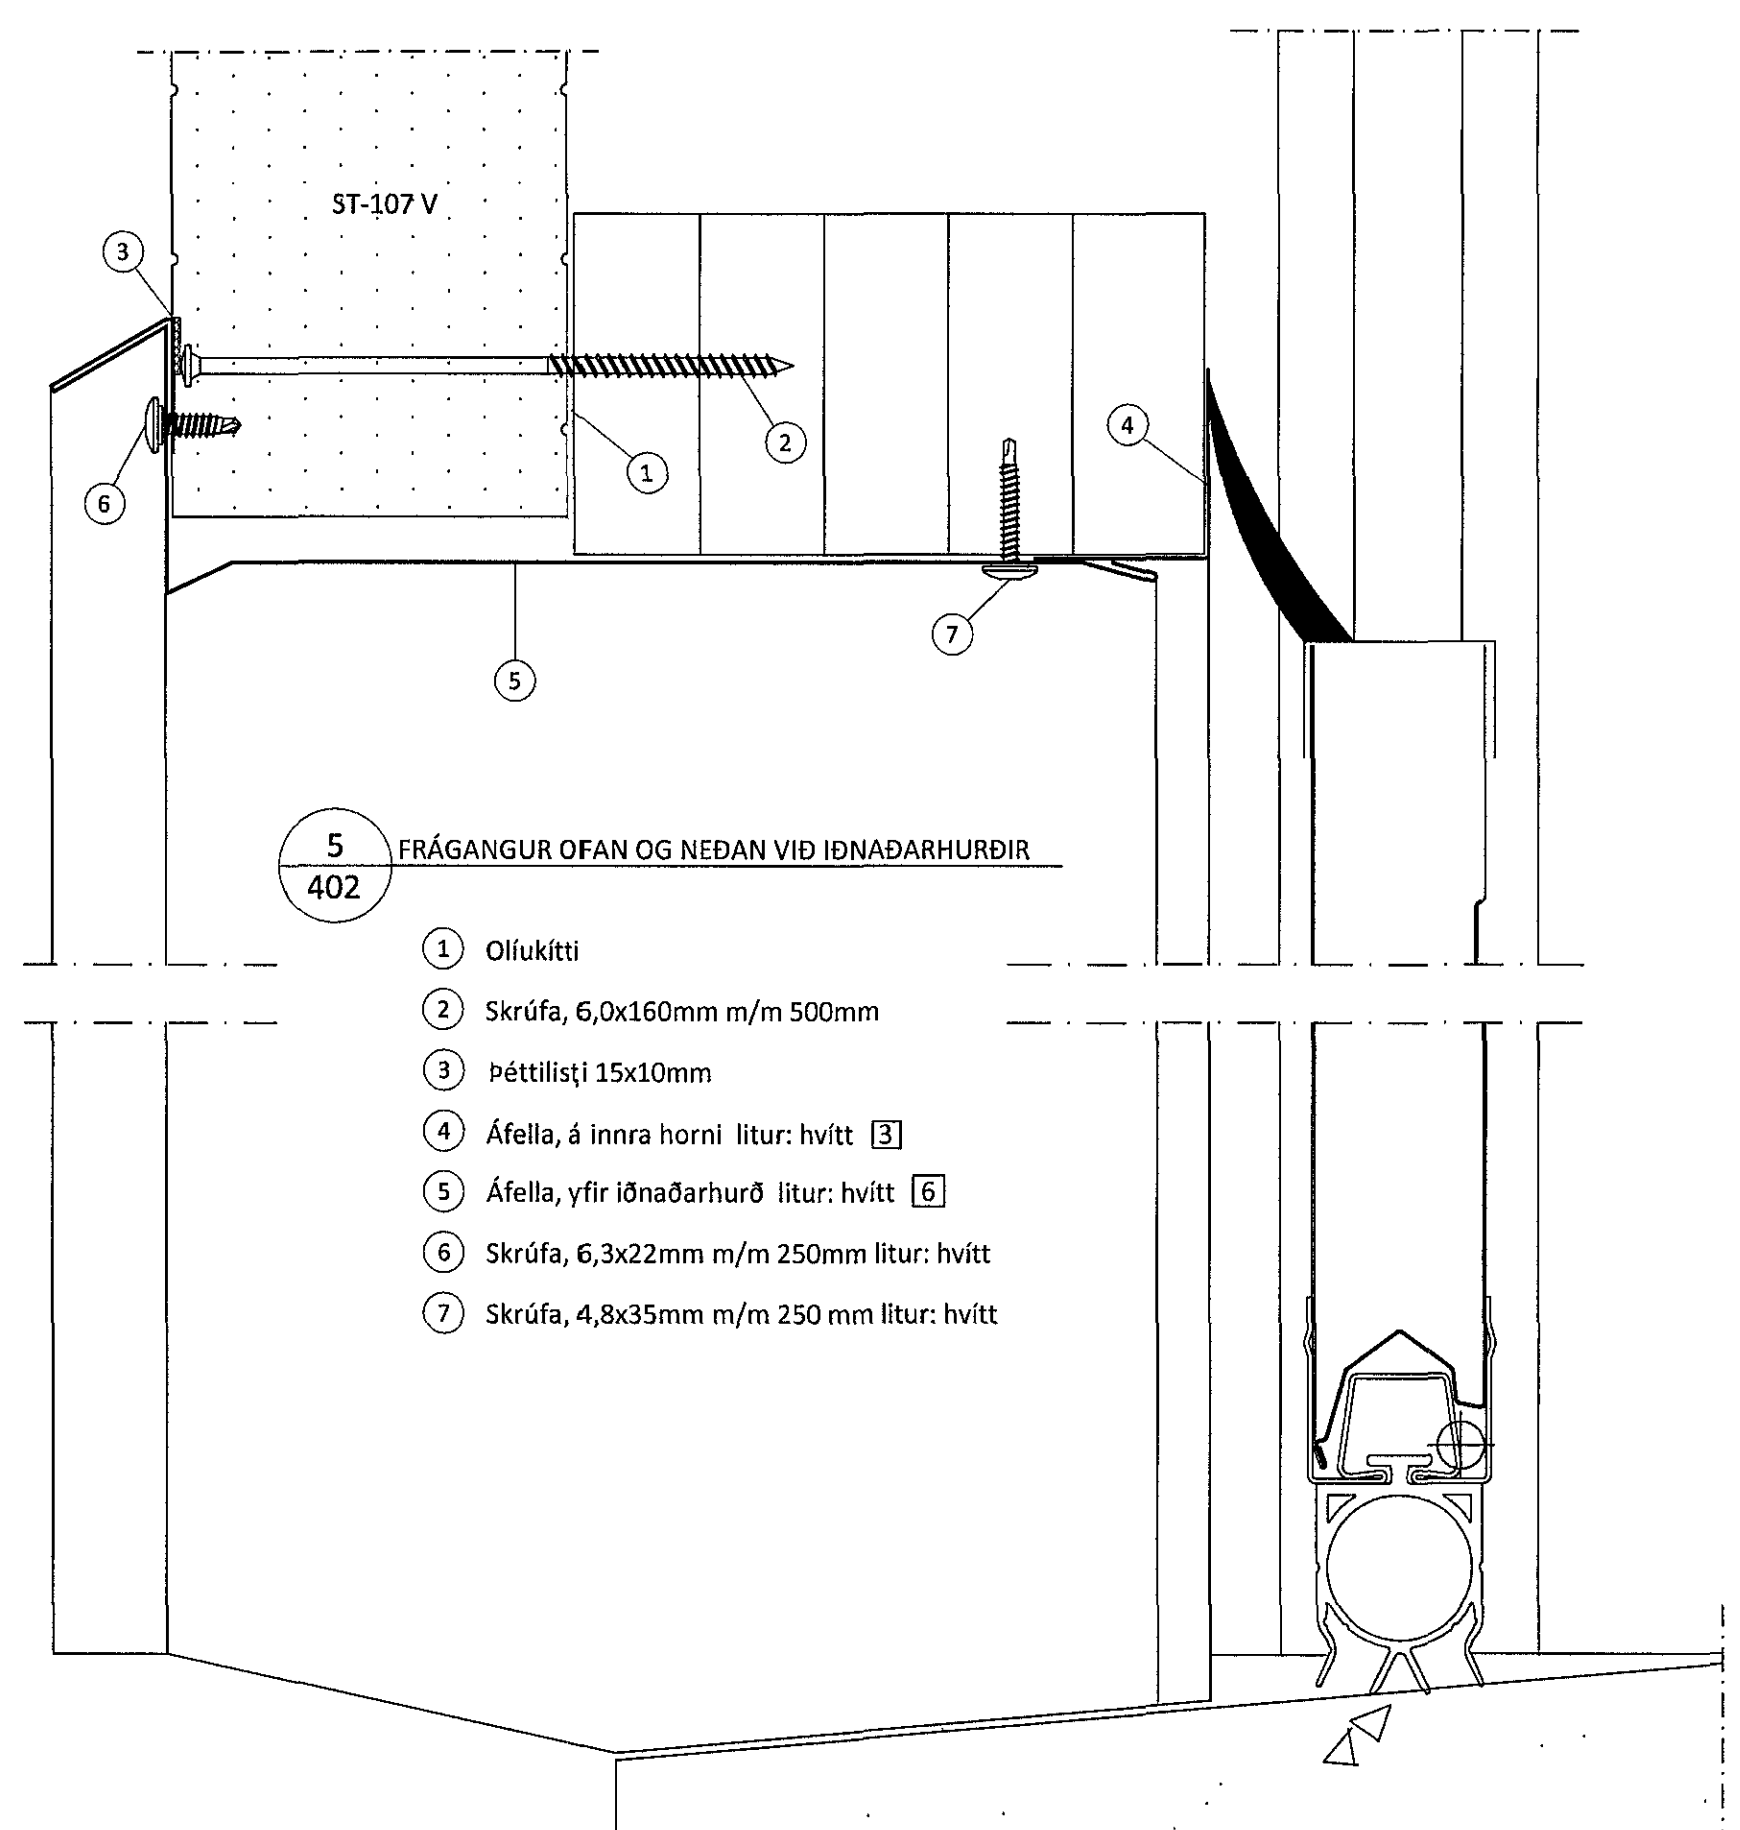

8 FRÁGANGUR OFAN OG NEDAN VIÐ RENNIHURÐ
402

- 1 Áfella, yfirstykki litur: hvítt [11]
- 2 Skrúfa, 6,3x22mm m/m 250mm litur: hvítt
- 3 Þéttillisti 15x10mm

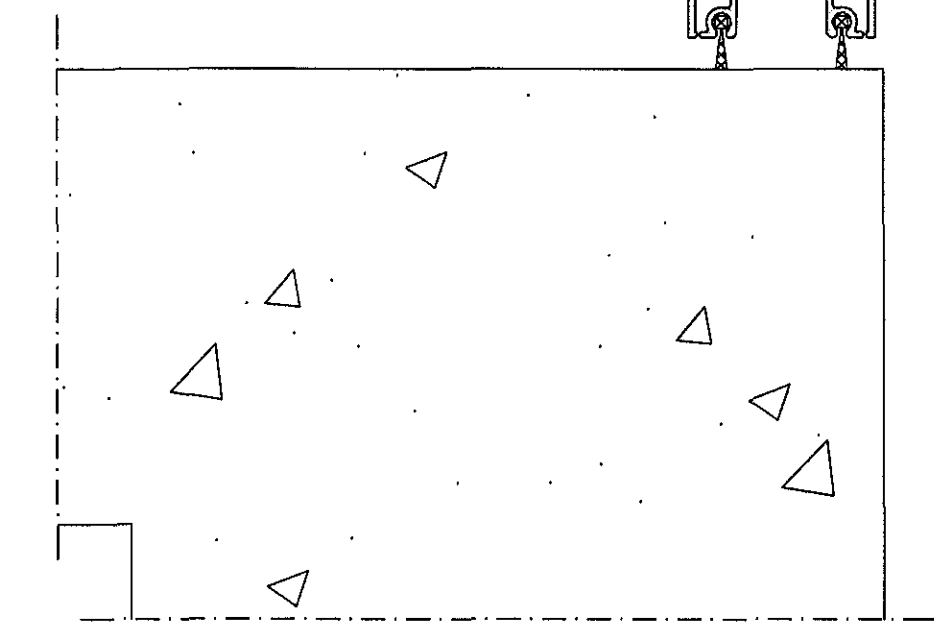

ÖLL AFNOT OG AFRITUN TEIKNINGAR AÐ HLUTA EÐA Í HEILD ER HÁÐ SKRIFLEGU LEYFI LÍMRÉ VÍRNETT EHF.				
Númer	Dags.	Skýring breytingar	Br. af	
 Byggingafróinn - Vesturvör 29 - 200 Kópavogur t. 440510-1160 - Sími: 412 5300	MKV.	DAGS.	VERKNR.	ÚTGÁFA NR.
	1:2	06.05.2014	DL14 005	1
TEIKN.	REIKN.	YFIRF.	NR. TEIKNINGAR	
HJÓ	BI	BI	405	
HEITI VERKS:	NAFN HÖNNUÐAR			
Breiðhella 8-10	Bjarni Ingilbergsson			
HEITI TEIKNINGAR	Byggingatæknifræðingur B.Sc.			
Sérmyndir	kt. 030861-2729 - bjarni@limtrevirnet.is			
	ÁRITUN HÖNNUÐAR	DAGS. ÁRITUNAR		
		14/5 2014		
	ÁRITUN SAMRÆM. HÖNNUÐAR	DAGS. ÁRITUNAR		
		28.02.14		