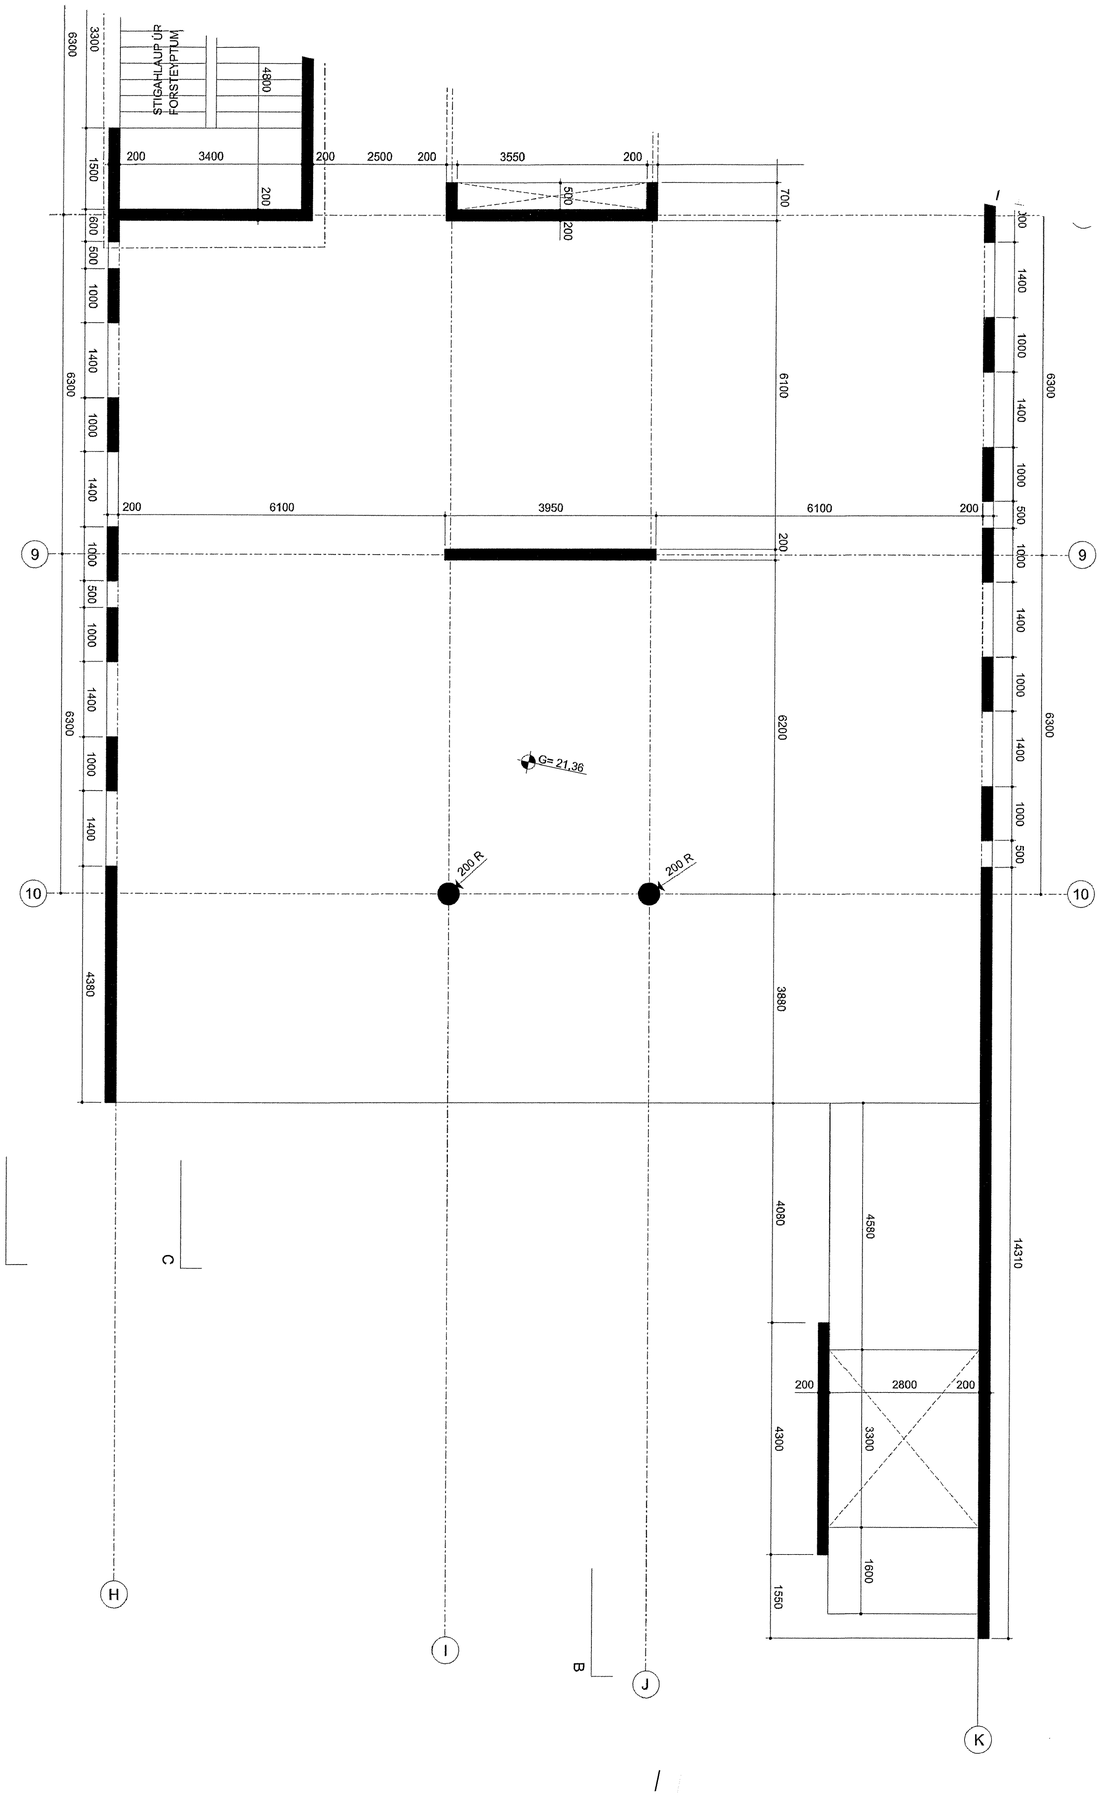

Úr Gildi

Samþykkt þann
01 AUG 2014
Bygg ...gafulltrúinn í Hafnarfirði
Frn. Sigurður Steinar Jónsson

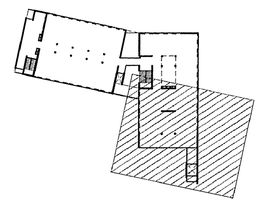

Endurskoðun:
D:
C:
B:
A:
Dags: | Teikn. | Yfirf.:

ICELANDAIR ÞJÁLFUNARSETUR
FLUGVELLIR 1 HAFNARFIRÐI
LANDNÚMER: 222263
VERKKAUPI: Iceeignir
Kt 630306-0350

STEYPUTEIKNING

EFNI:

MÆLIKVARÐI: 1: 50
FRUMSTÆRÐ BLAÐS: A1
TEIKNAÐ: ÓÓA
YFIRFARÍÐ: RÓB
DAGSETNING ÚTGÁFU: 24.07.2014
VERKNR: 1327
TEIKN. NR: 218
ENDURSK.: -

VA ARKITEKTAR
Borgartún 6
105 reykjavík
kt: 450400-3510
sími: 530 6990
fax: 530 6991
va@vaarkitektar.is
www.vaarkitektar.is

ÚTGEFANDI: Ólafur Ó. Axelsson
KT: 0412513019

Teikning þessi er gefin út af undirrituðum fyrir hönd eigenda hólfunderdistar, VA Arkitektar ehf
Teikningana má eikki afrita með neinum hætti, að hluta til eða í heilu án skriflegs leyfis hólfunar.