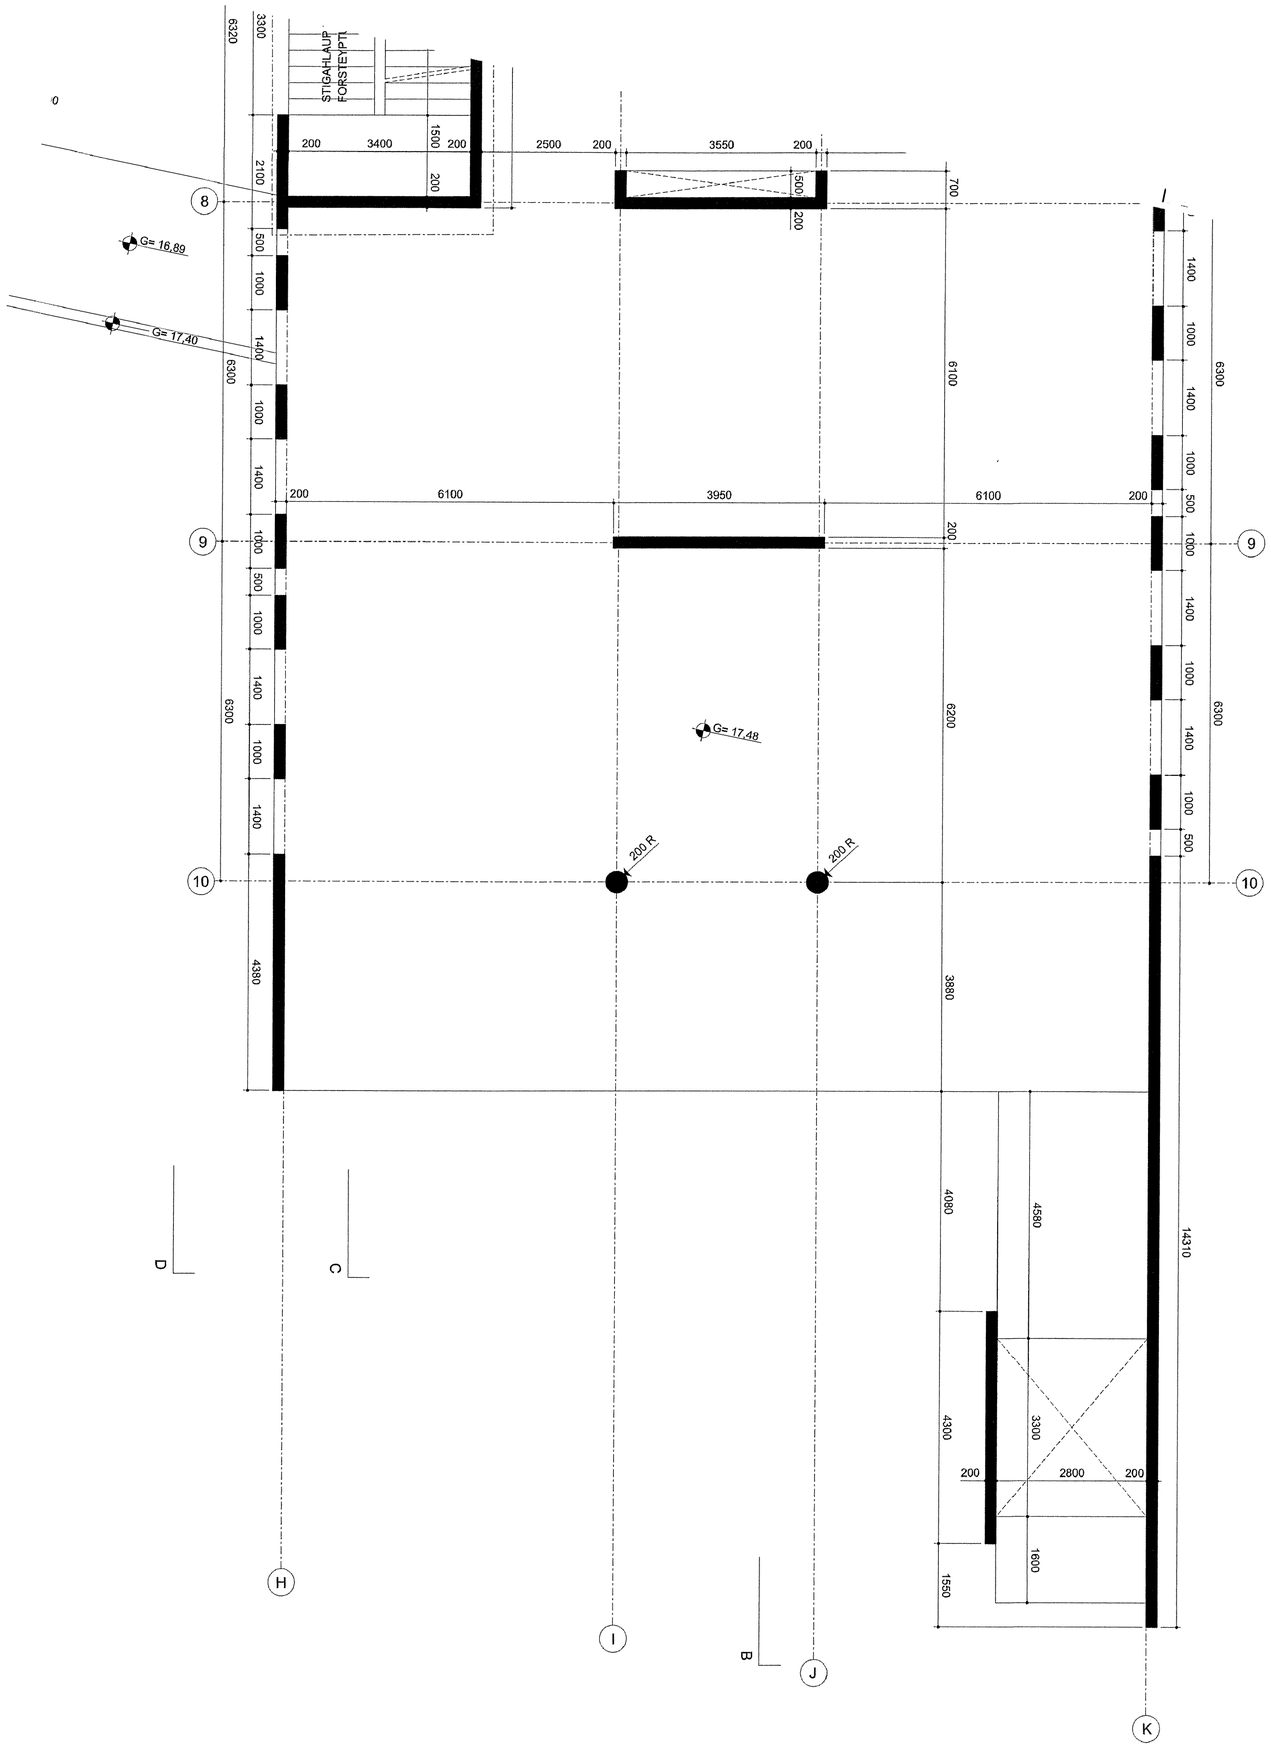

Samþykkt þann
01 AUG 2014
Byggingafulltrúinn í Hafnarfirði
F.h. Sigurður Steinar Jónsson

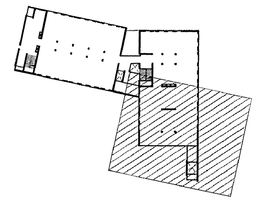

Eindurskoðun:
D:
C:
B:
A:
Dags:
Teikn.
Viðt.

ICELANDAIR ÞJÁLFUNARSETUR
FLUGVELLIR 1 HAFNARFIRÐI
LANDNÚMER: 222263
VERKKAUPI: Icelandair
Kt 630366-0350

STEYPUTEIKNING

EFNI: GRUNNMYND 2. HÆÐ SUÐUR
MÆLIKVARÐI: 1: 50
FRUMSTÆRÐ BLAÐS: A1
TEIKNAÐ: ÓÖA
YFIRFARIÐ: RÖB
DAGSETNING ÚTGÁFU: 18.07.2014
VERKNR: 1327
TEIKN. NR: 215
ENDURSK.: -

VA ARKITEKTAR
Bergstöðum 6
105 Reykjavík
kt: 450402-3910
sími: 530 6990
fax: 530 6991
va@vaarkitektar.is
www.vaarkitektar.is

ÚTGEFANDI: Ólafur Ó. Axelsson
KT: 0412513019

Teikning þessi er gefin út af undirrituðum fyrir hönd skipaðra hönnunarstjóra, VA Arkitektar sbf
Teikningarna má ekki afrita með neinum hætti, að hluta til eða í heild, án skriflega leyfis höfundar.