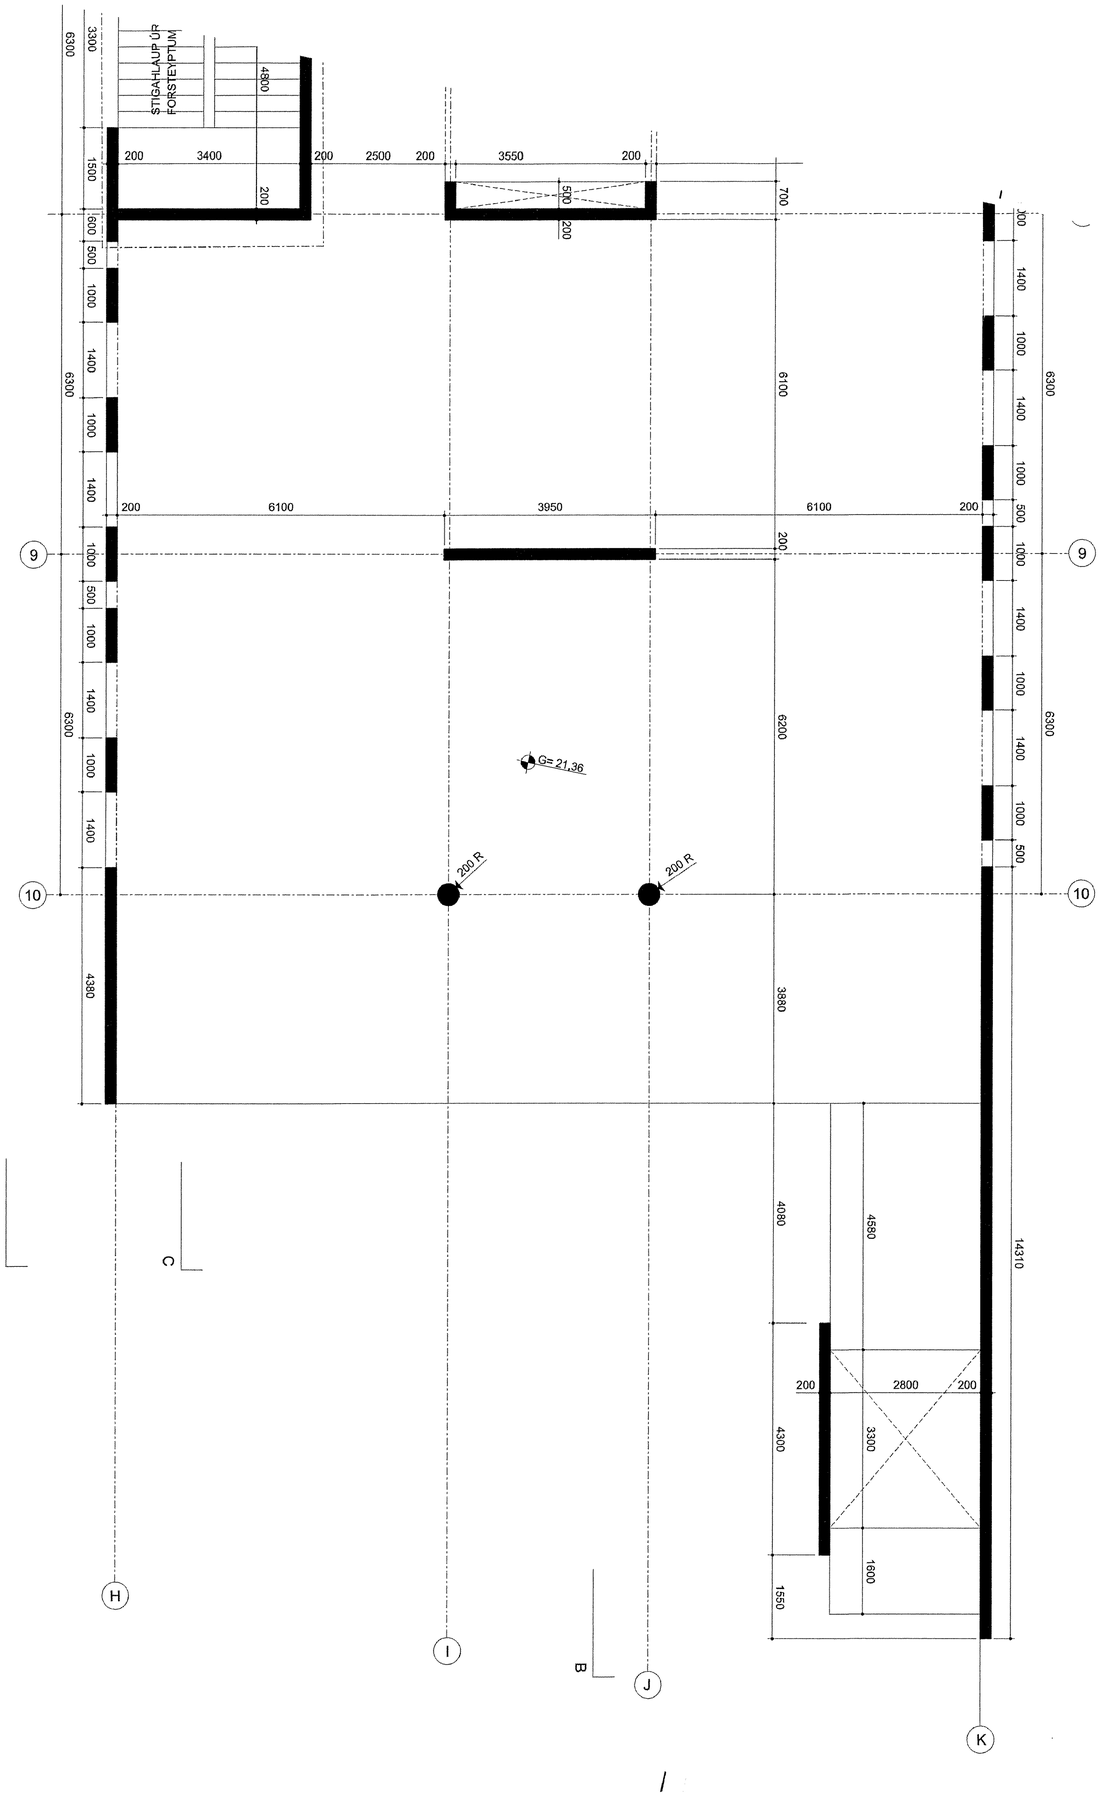

Samþykkt þann
01 AUG 2014
Byggingarfulltrúinn í Hafnarfirði
F.h. Sigurður Steinar Jónsson

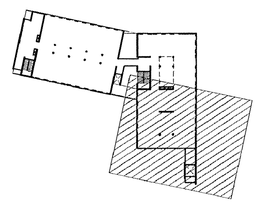

Endurskoðun:			
D:			
C:		Dagsr.	Fulltr./Ybf.:
B:			
A:			

ICELANDAIR ÞJÁLFUNARSETUR
FLUGVELLIR 1 HAFNARFIRÐI

LANDNÚMER: 222269
VERKKAUPI: Icelandair
Kt 630306-0350

STEYPUTEIKNING

EFNI:

MÆLIKVARÐI: 1: 50
FRUMSTÆRÐ BLAÐS: A1
TEIKNAÐ: ÓÓA
YFIRFARIÐ: RÖB
DAGSETNING ÚTGÁFU: 24.07.2014

VERKNR: 1327
TEIKN. NR: 218
ENDURSK.: -

VA ARKITEKTAR
Bergstaðir 6
105 Reykjavík
kt: 450406-3610
sími: 530 6990
fax: 530 6991
va@vaarkitektar.is
www.vaarkitektar.is

ÚTGEFANDI: Ólafur Ó. Axelsson kt: 0412513019

Teikning þessi er gerð til af undirrituðum fyrir hönd eigenda höfundarréttar, VA Arkitektar ehf
Teikningunni má ekki afrita með neinum hætti, né birta til eða í hvaða án skriflega leyfis höfundar.