Samþykkt þann
01 AUG 2014
Byggingarfulltrúinn í Hafnarfirði
F.h. Sigurður Steinar Jónsson

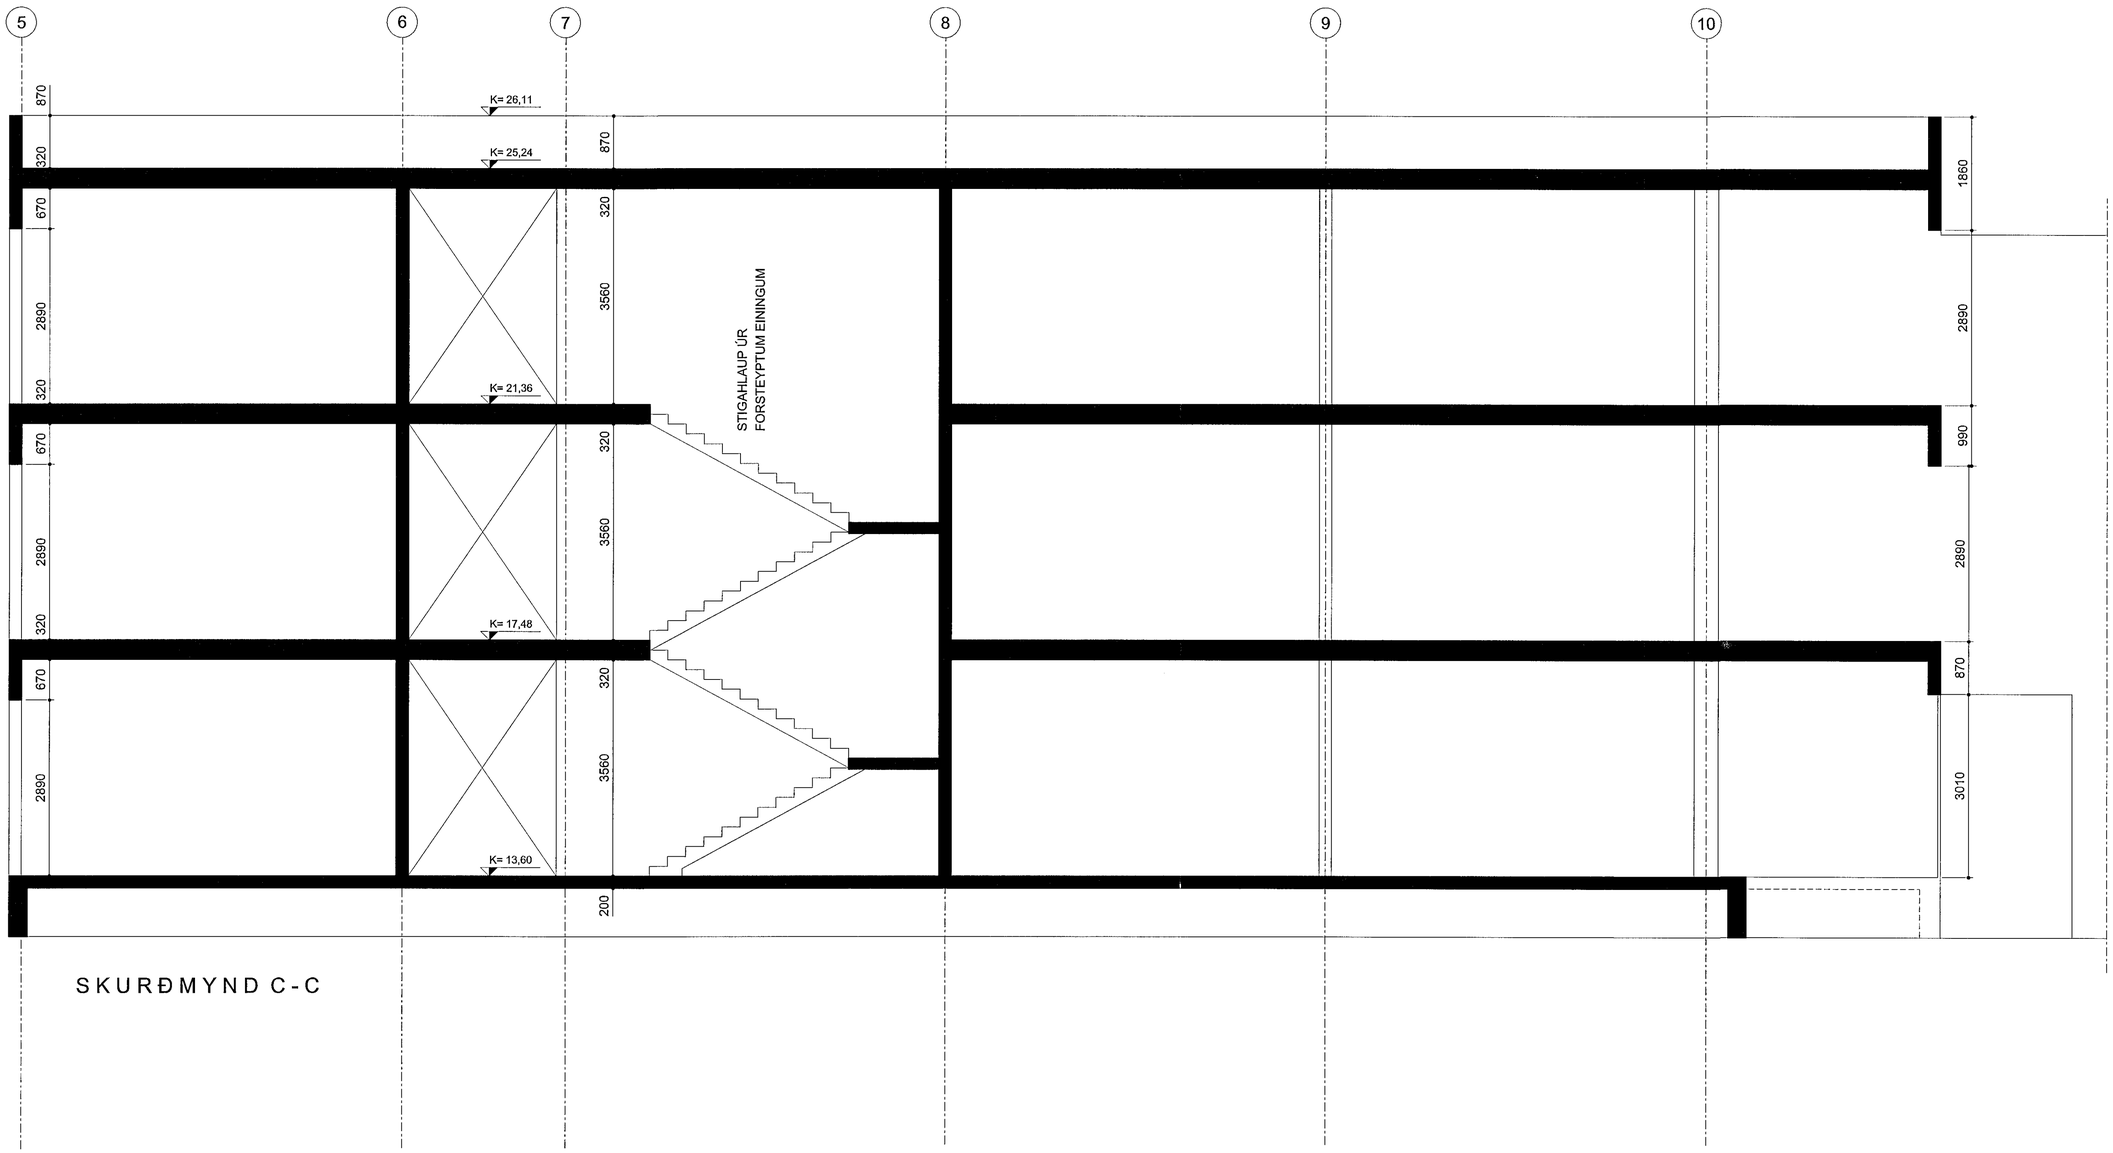

SKURÐMYND C-C

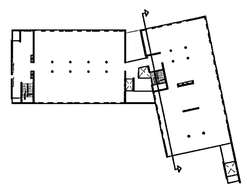

Endurskoðun:	Dags:	Teikn:	Yfirf.:
D:			
C:			
B:			
A:			

ICELANDAIR ÞJÁLFUNARSETUR
FLUGVELLIR 1 HAFNARFIRÐI

LANDNÚMER 222263

VERKKAUPI: Icelandair
Kt 630306-0350

STEYPUTEIKNING

EFNI: SKURÐMYND C - C

MÆLIKVARÐI: 1: 50

FRUMSTÆRÐ BLAÐS: A1

TEIKNAÐ: HH ÓÓA — VERKNR: 1327

YFIRFARIÐ: RÓB — TEIKN. NR: 226

DAGSETNING ÚTGÁFU: 24.07.2014 — ENDURSK.: -

VA ARKITEKTAR
borgartún 6
105 reykjavík
kt: 450400-3510
sími: 530 6990
fax: 530 6991
va@vaarkitektar.is
www.vaarkitektar.is

ÚTGEFANDI: Ólafur Ó. Axelsson — KT: 0412513019