
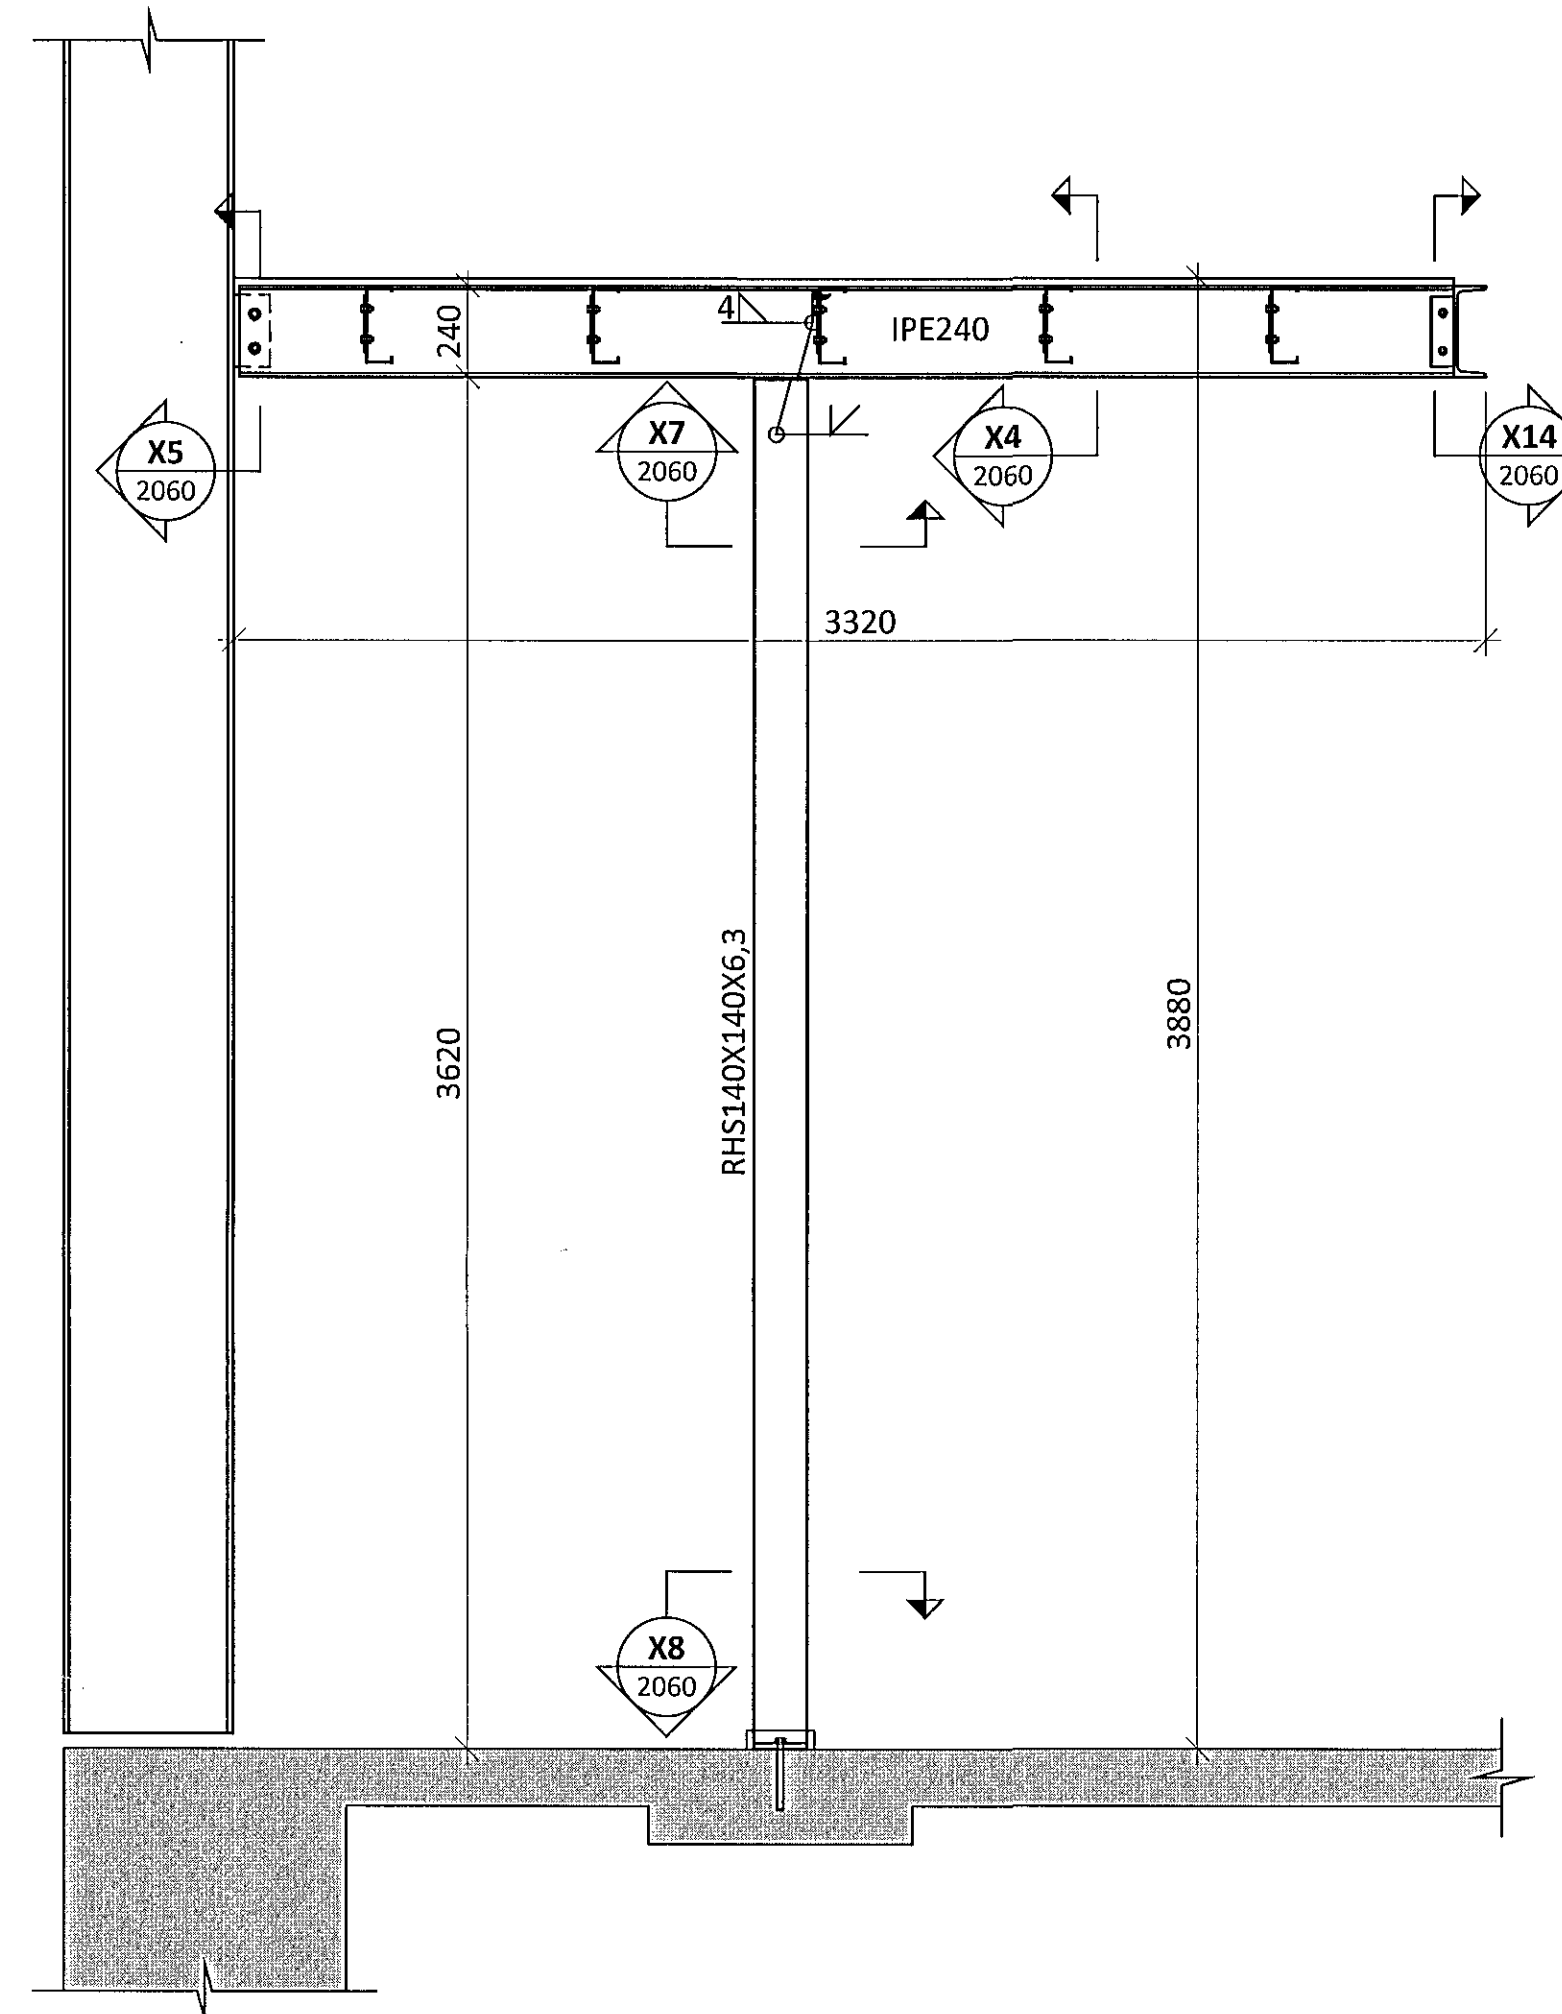


A1
1101 M1:20

A2
1101 M1:20

ÁRITUN BYGGINGARFULLTRÚA

Samþykkt þann
01 AUG 2014
Byggingafulltrúinn í Hafnarfirði
F.h. Sigurður Steinar Jónsson

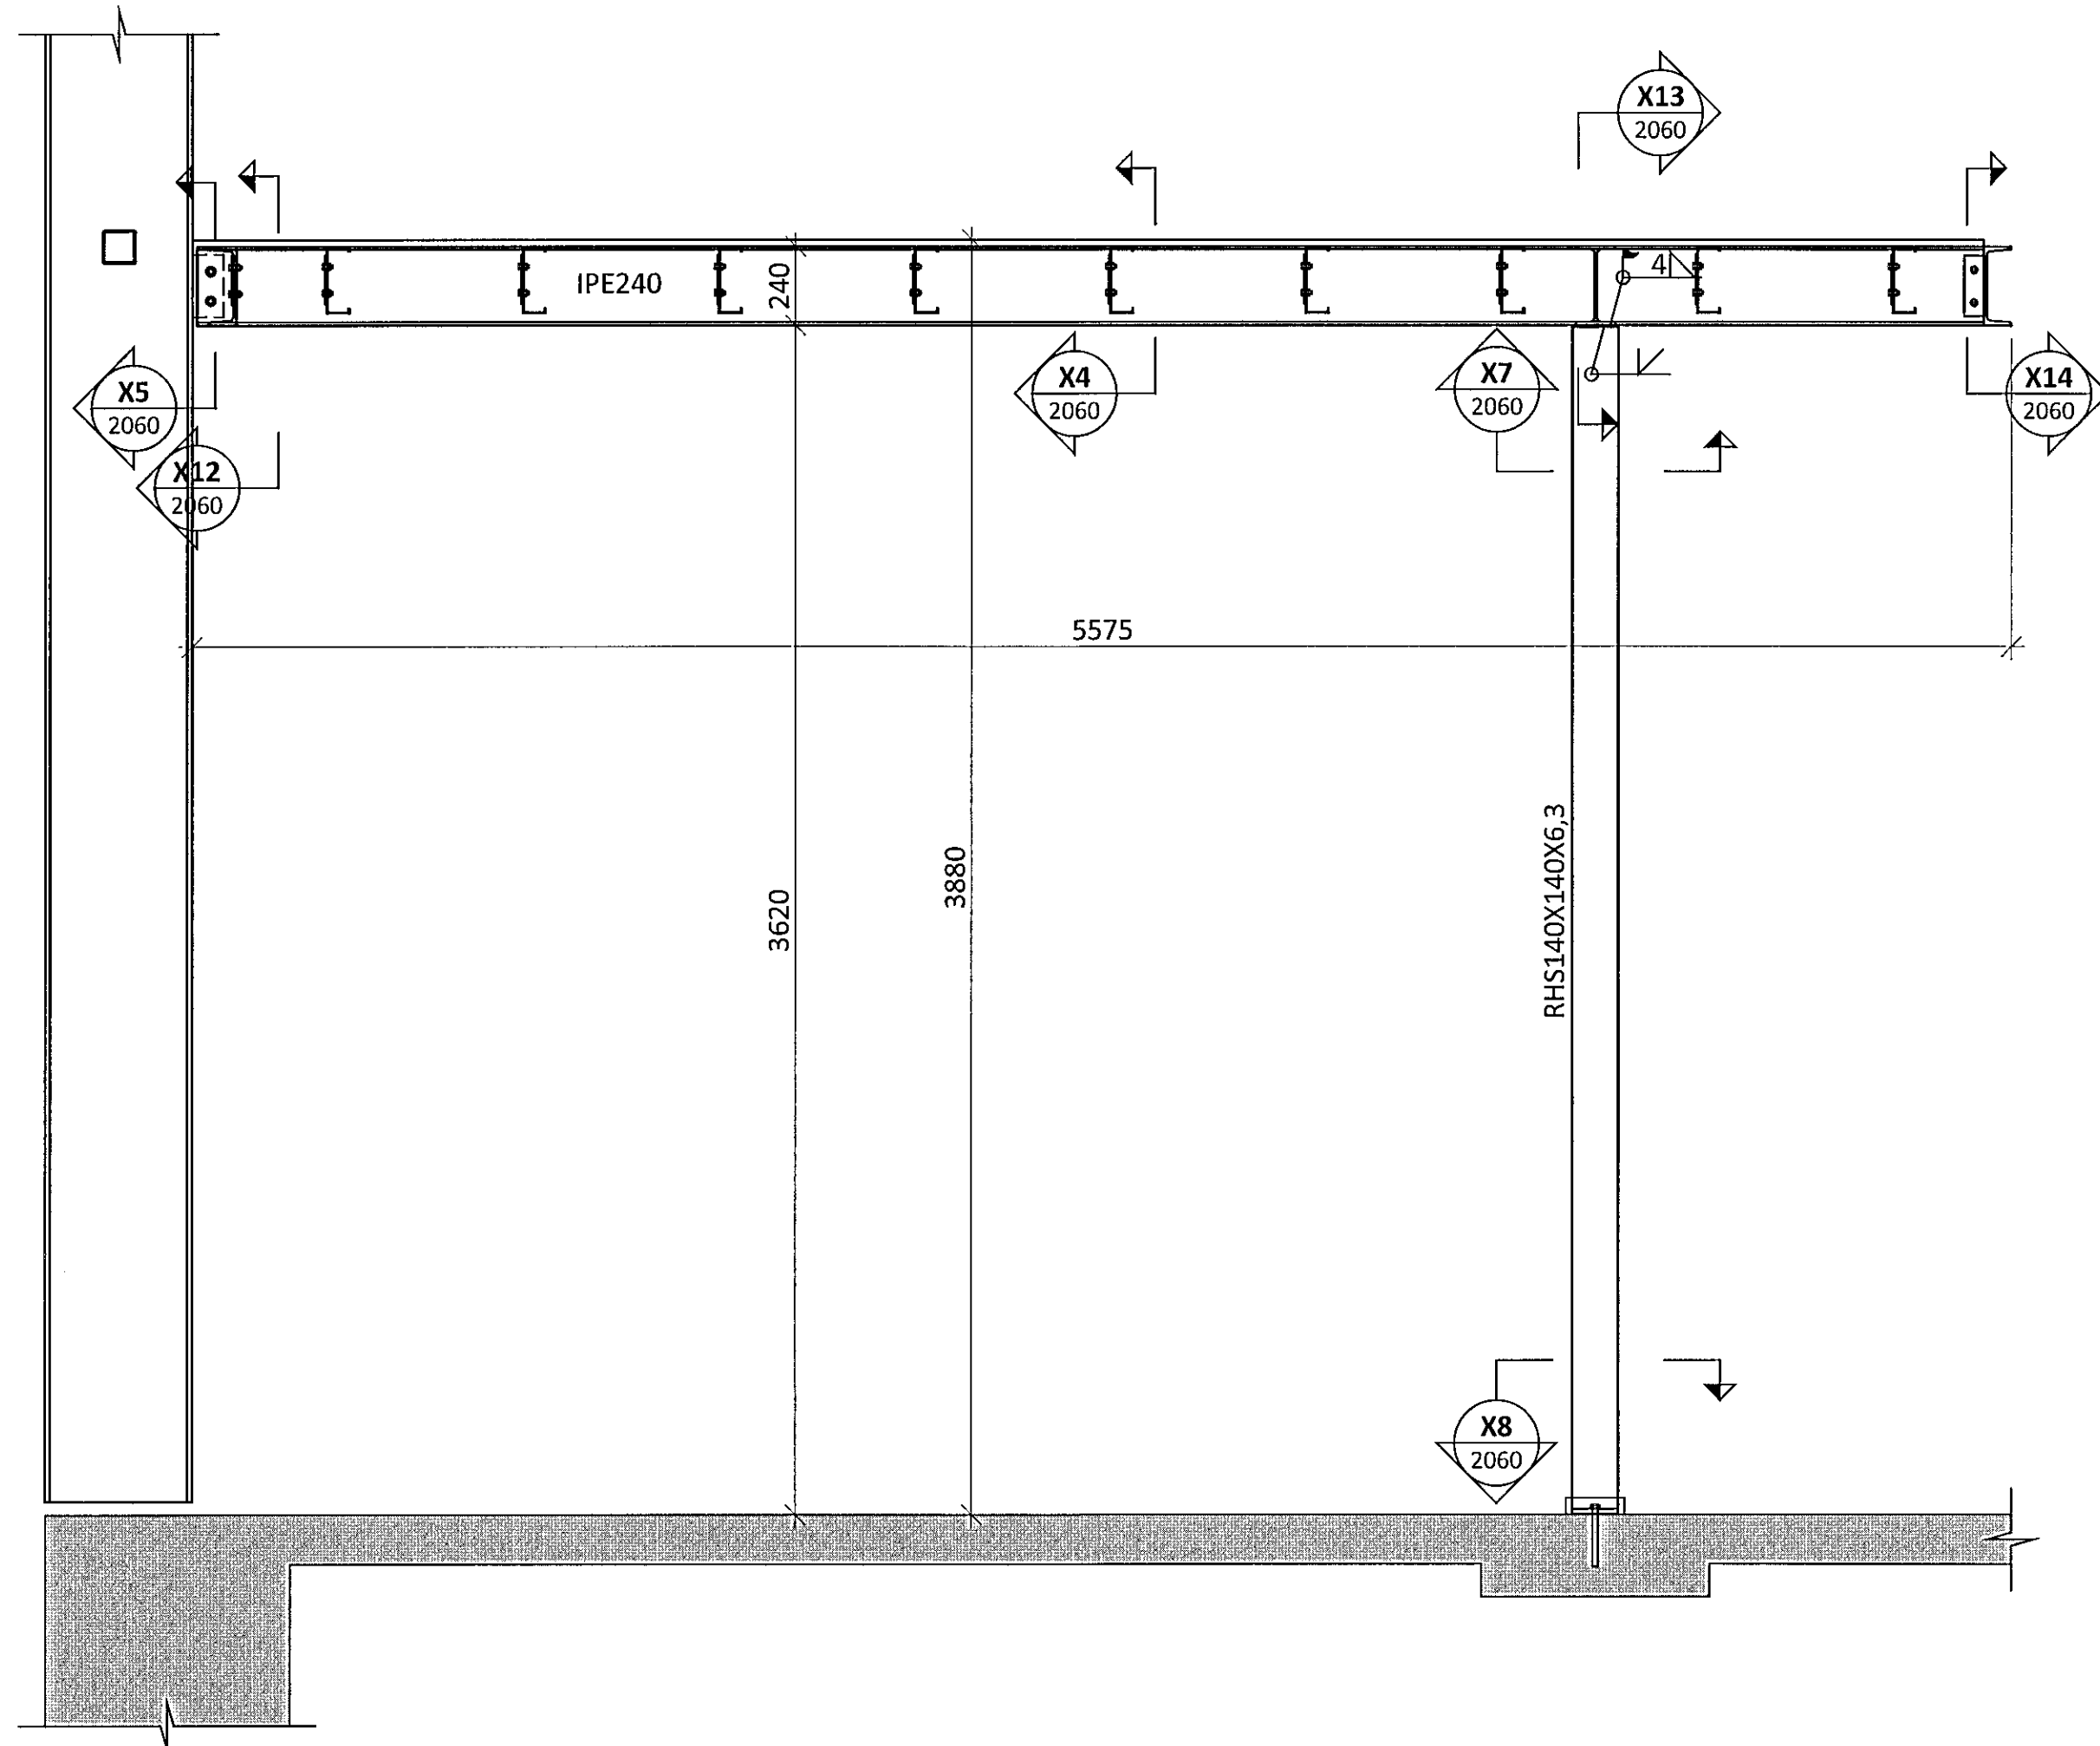

STÁLVIKRI:
ALLT STÁL SKAL VERA S235 NEMA
ANNAD SÉ SÉRSTAKLEGA TEKID FRAM.

FRAMKVEMD RAFSUÐUVINNUNNAR
SKAL VERA Í SAMRÆMI VÍÐ STAÐALINN
EN 1011. SUÐUFERLAR SKULU VERA
SKV. ÍST EN ISO 15614. ÖLL RAFSUÐA
SKAL UNNIN AF RAFSUÐUMÖNNUM
SEM HAFA TIL ÞESS TILSKILIN RÉTTINDI
SKV. ÍST EN 287-1.

BOLTAR, SKINNUR OG RÆR:
HEITGALVANHÚÐAÐ 8.8.

ALLT STÁLVIKRI SKAL GRUNNAÐ MEÐ
RYÐVARNARGRUNNI AÐ LÁGMARKI
OG ELDVARIÐ SKV. FORSKRIFT
BRUNAHÖNNUÐAR

ALLAR ÓNEFNÐAR SUÐUR SKULU VERA
STÚFSUÐUR.
ALLIR ÓNEFNÐIR BITAR SKULU VERA
UNP240
MILLIGÓLF ERU HEILKLÆDD MEÐ 21mm
GRENKROSSVIÐ SEM SKRÚFAÐUR ER Í
C-PROFILA OG STÁLVIKRI MEÐ Ø4,8X40
SJÁLFBORANDI SKRÚFUM c/c150.

KROSSVIÐ SKAL SKEYTA SAMAN Á
C-PROFILUM OG SKAL VÍXLA
SAMSKEYTUM Á MILLI RADA.

SAMSKEYTI SEM EKKI LENDA Á
UNDIRSTUÐNINGI SKAL SKEYTA SAMAN
MEÐ KROSSVIÐSLASKA AÐ NEDAN OG
SKRÚFA Í LÍM MEÐ Ø4,0X50
TRÉSKRÚFUIM.c/c200

ÁRITUN AÐALBYGGINGARFRÁB. KT. 01091-3017

BR.	DAGS.	BREYTING	SAMP.



FLUGVELLIR 1		HAFNARFIRÐI	
NÝBYGGING			
BURÐARVIKRI			
MILLIGÓLF - STÁLVIKRI			
SNID			
SAMPYKKT: <i>Sigurður Steinar Jónsson</i> KT. 010345-4059		SJA	
HÖNNUÐUR PÓ	YFIRFARIÐ AK	DAGS. ÚTG. 21.07.14	DAGS. BREYT.
MKV. 1:20	VERKNR. 14014	TEIKN. NR. 1 - 2050	BREYT.