2. HÆÐ - GRUNNMYND M1:50

ÁRITUN BYGGINGARFULLTRÚA

Samþykkt þann
01 AUG 2014
Byggingarfulltrúinn í Hafnarfirði
F.h. Sigurður Steinar Jónsson

Í VINNSLU

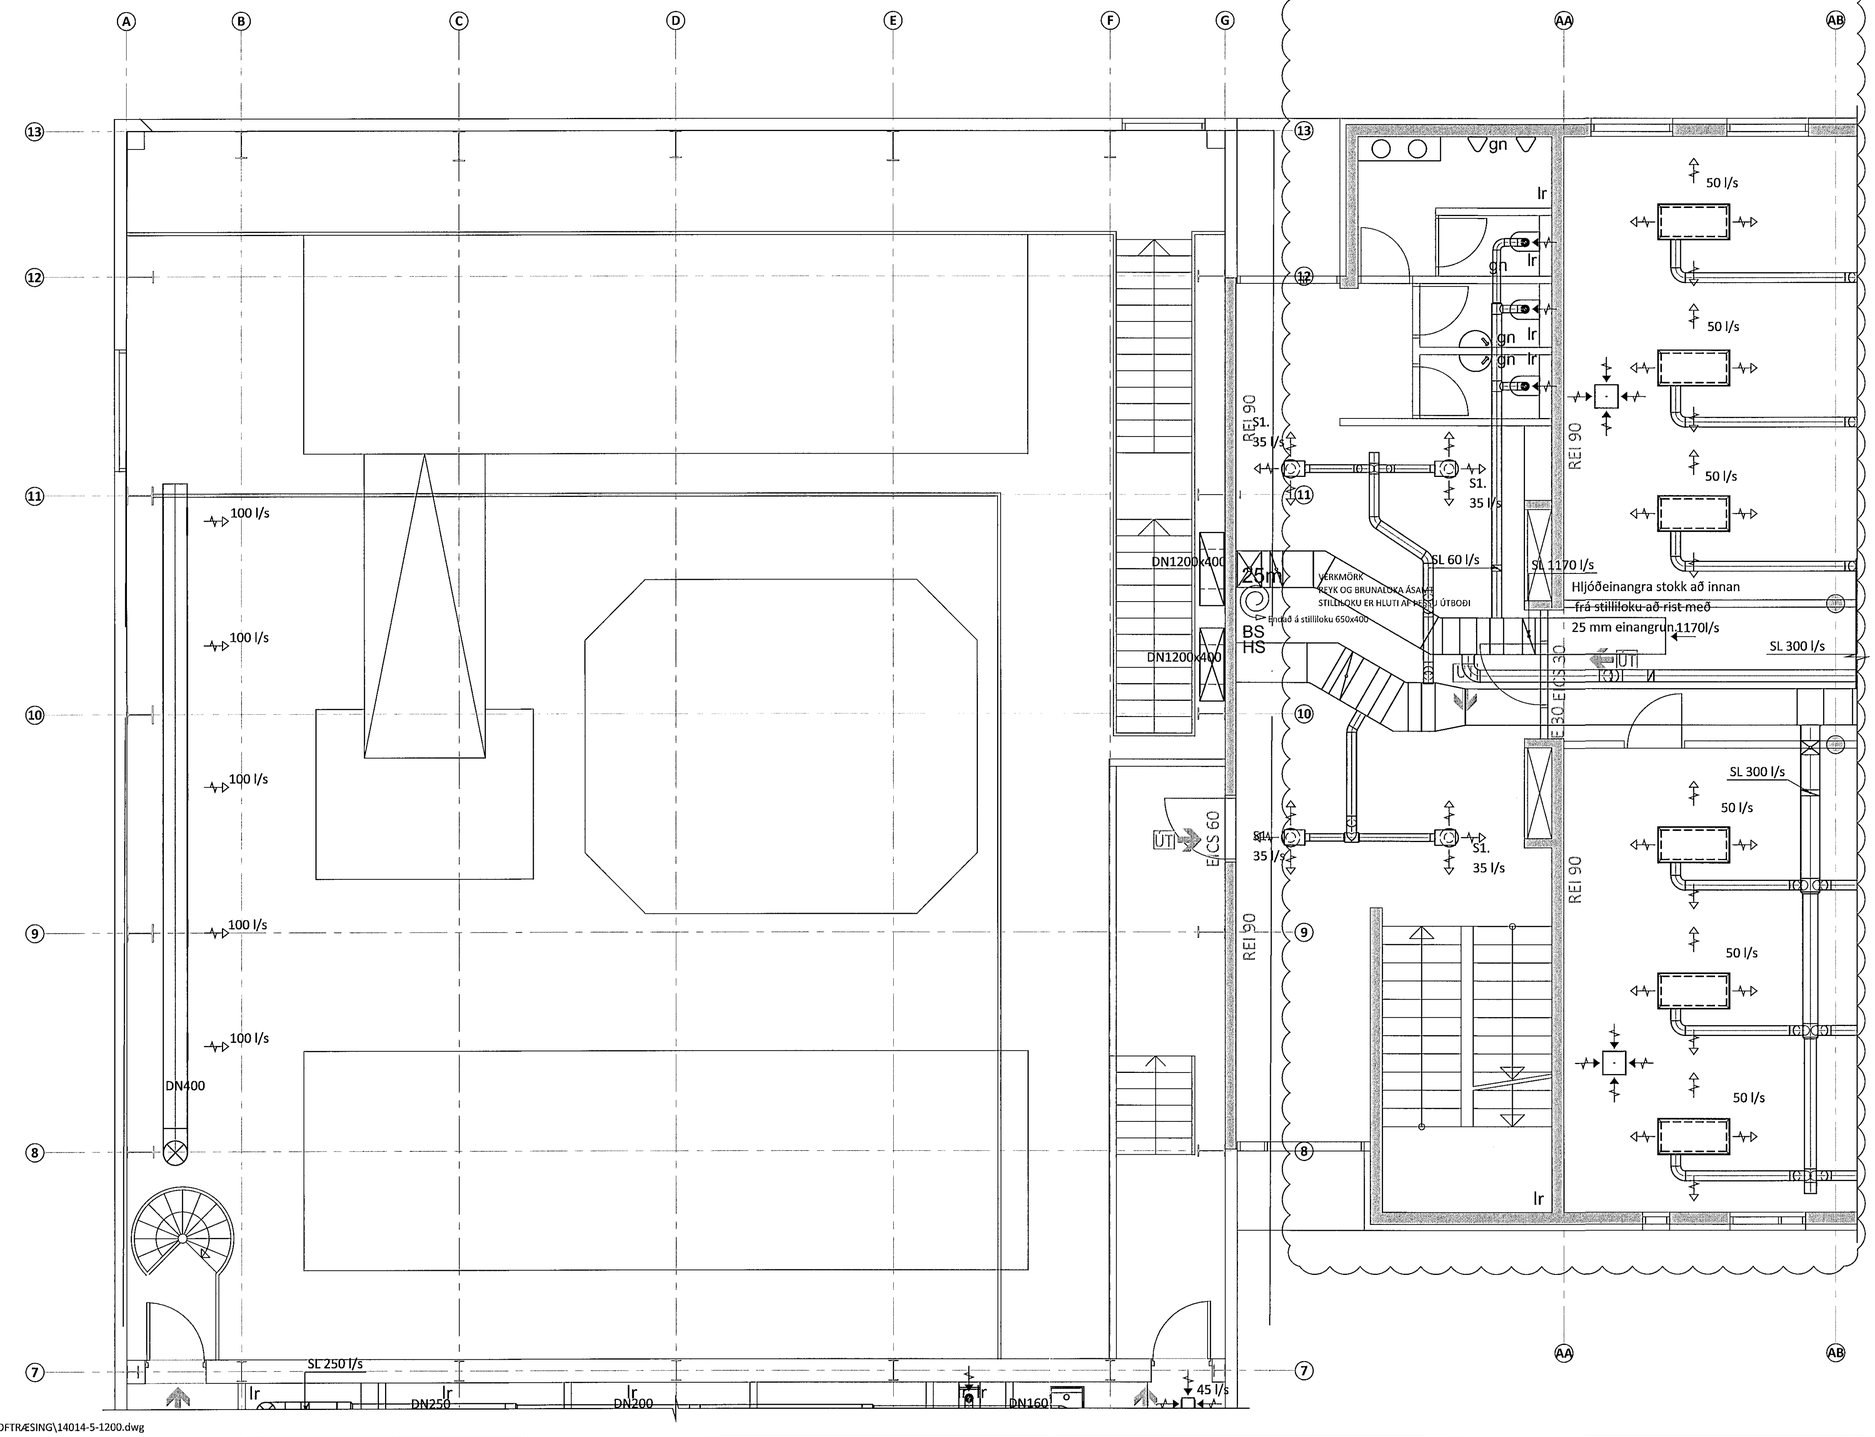


LYKILMYND

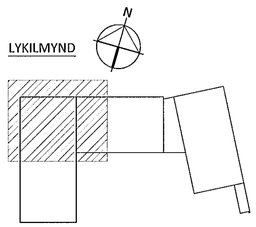


ÁRITUN ÁBALHÖNNUÐAR
KT. 011231-3019

| BR. | DAGS. | BREYTING | SAMÞ. |
|---|---|---|---|

ferill VERKFRÆÐISTOFA

# FLUGVELLIR 1

HAFNARFIRÐI

NÝBYGGING

LOFTRÆSING

2. HÆÐ

GRUNNMYND

SAMÞYKKT: KT. 010345-4059

| HÖNNUÐUR | YFIRFARIÐ | DAGS. ÚTG. | DAGS. BREYT. |
|---|---|---|---|
| ERV einar@ferill.is | ÞAG | 21.07.14 | |
| MKV. 1:50 | VERKNR. 14014 | TEIKN. NR. 5 - 1201 | BREYT. |

Ferill ehf Mörkin 1 108 Reykjavík Sími: 575 1600 Fax: 575 1601 www.ferill.is

V:\Flugvellir\1\Teikningar\5-LOFTRÆSING\14014-5-1200.dwg