
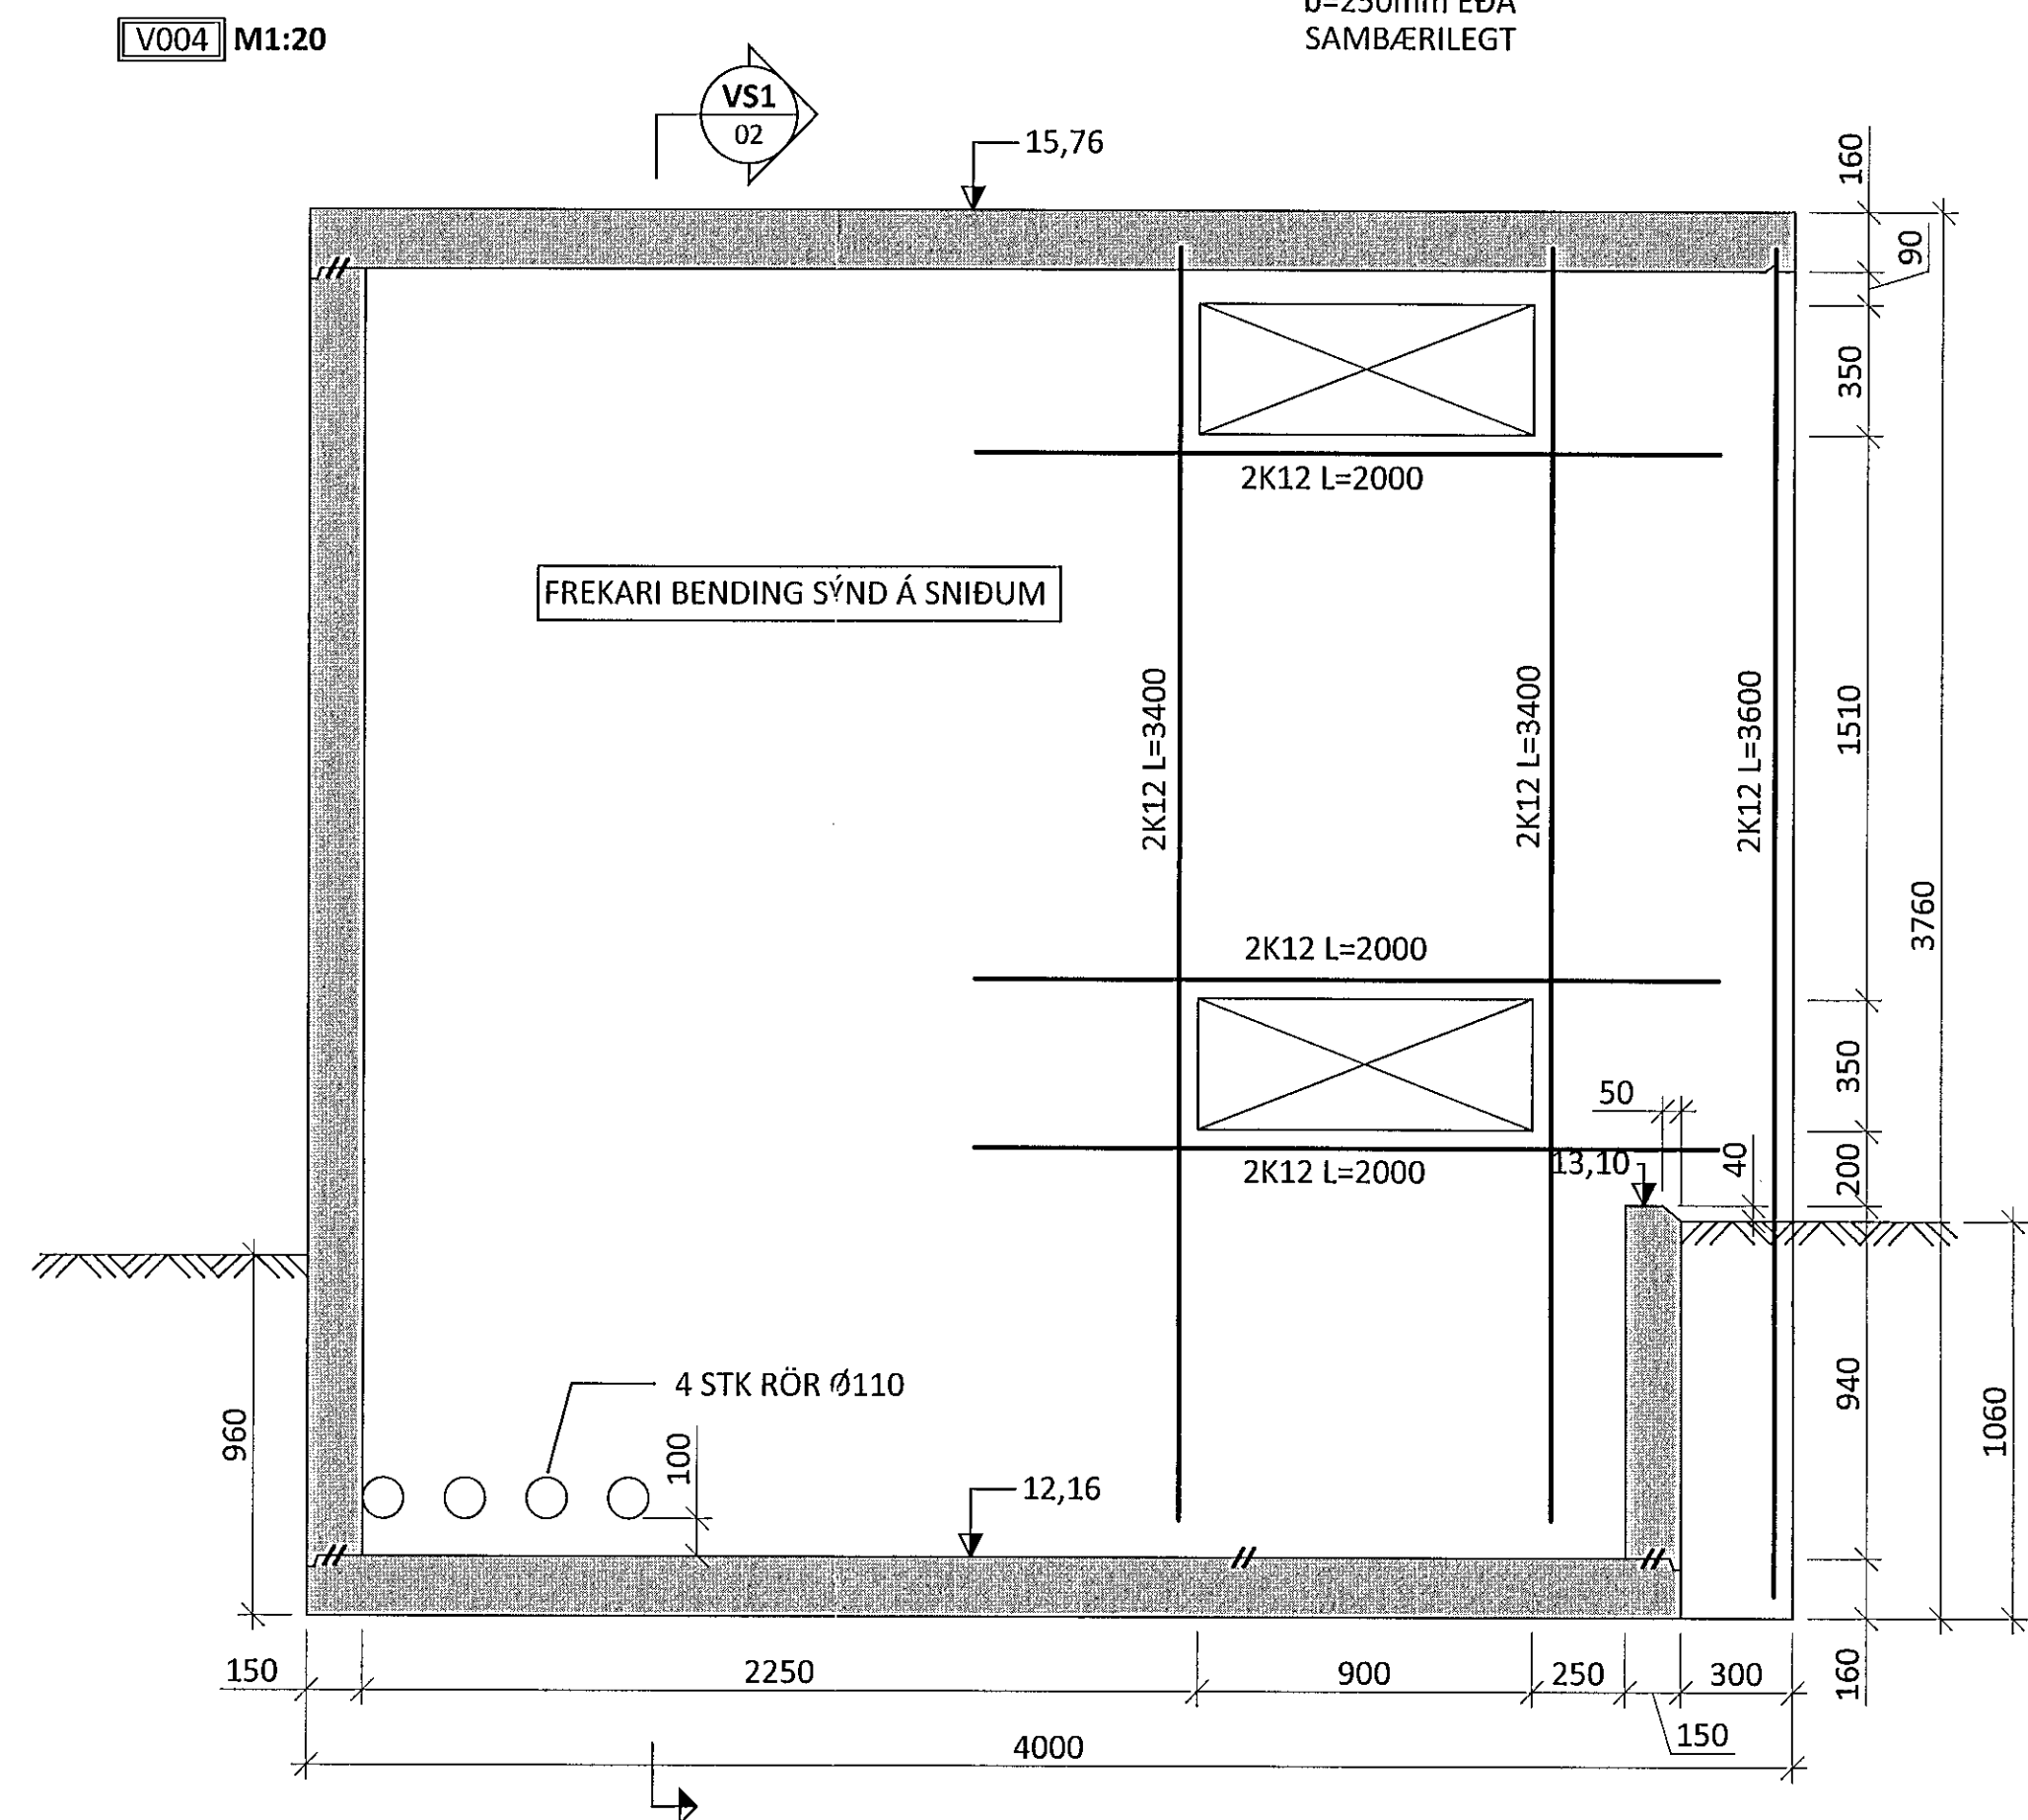



TÁKN:

TÁKNAR NÝJA STEYPU

SETJA SKAL LOK UTANVERT Í Ø110 RÖRIN

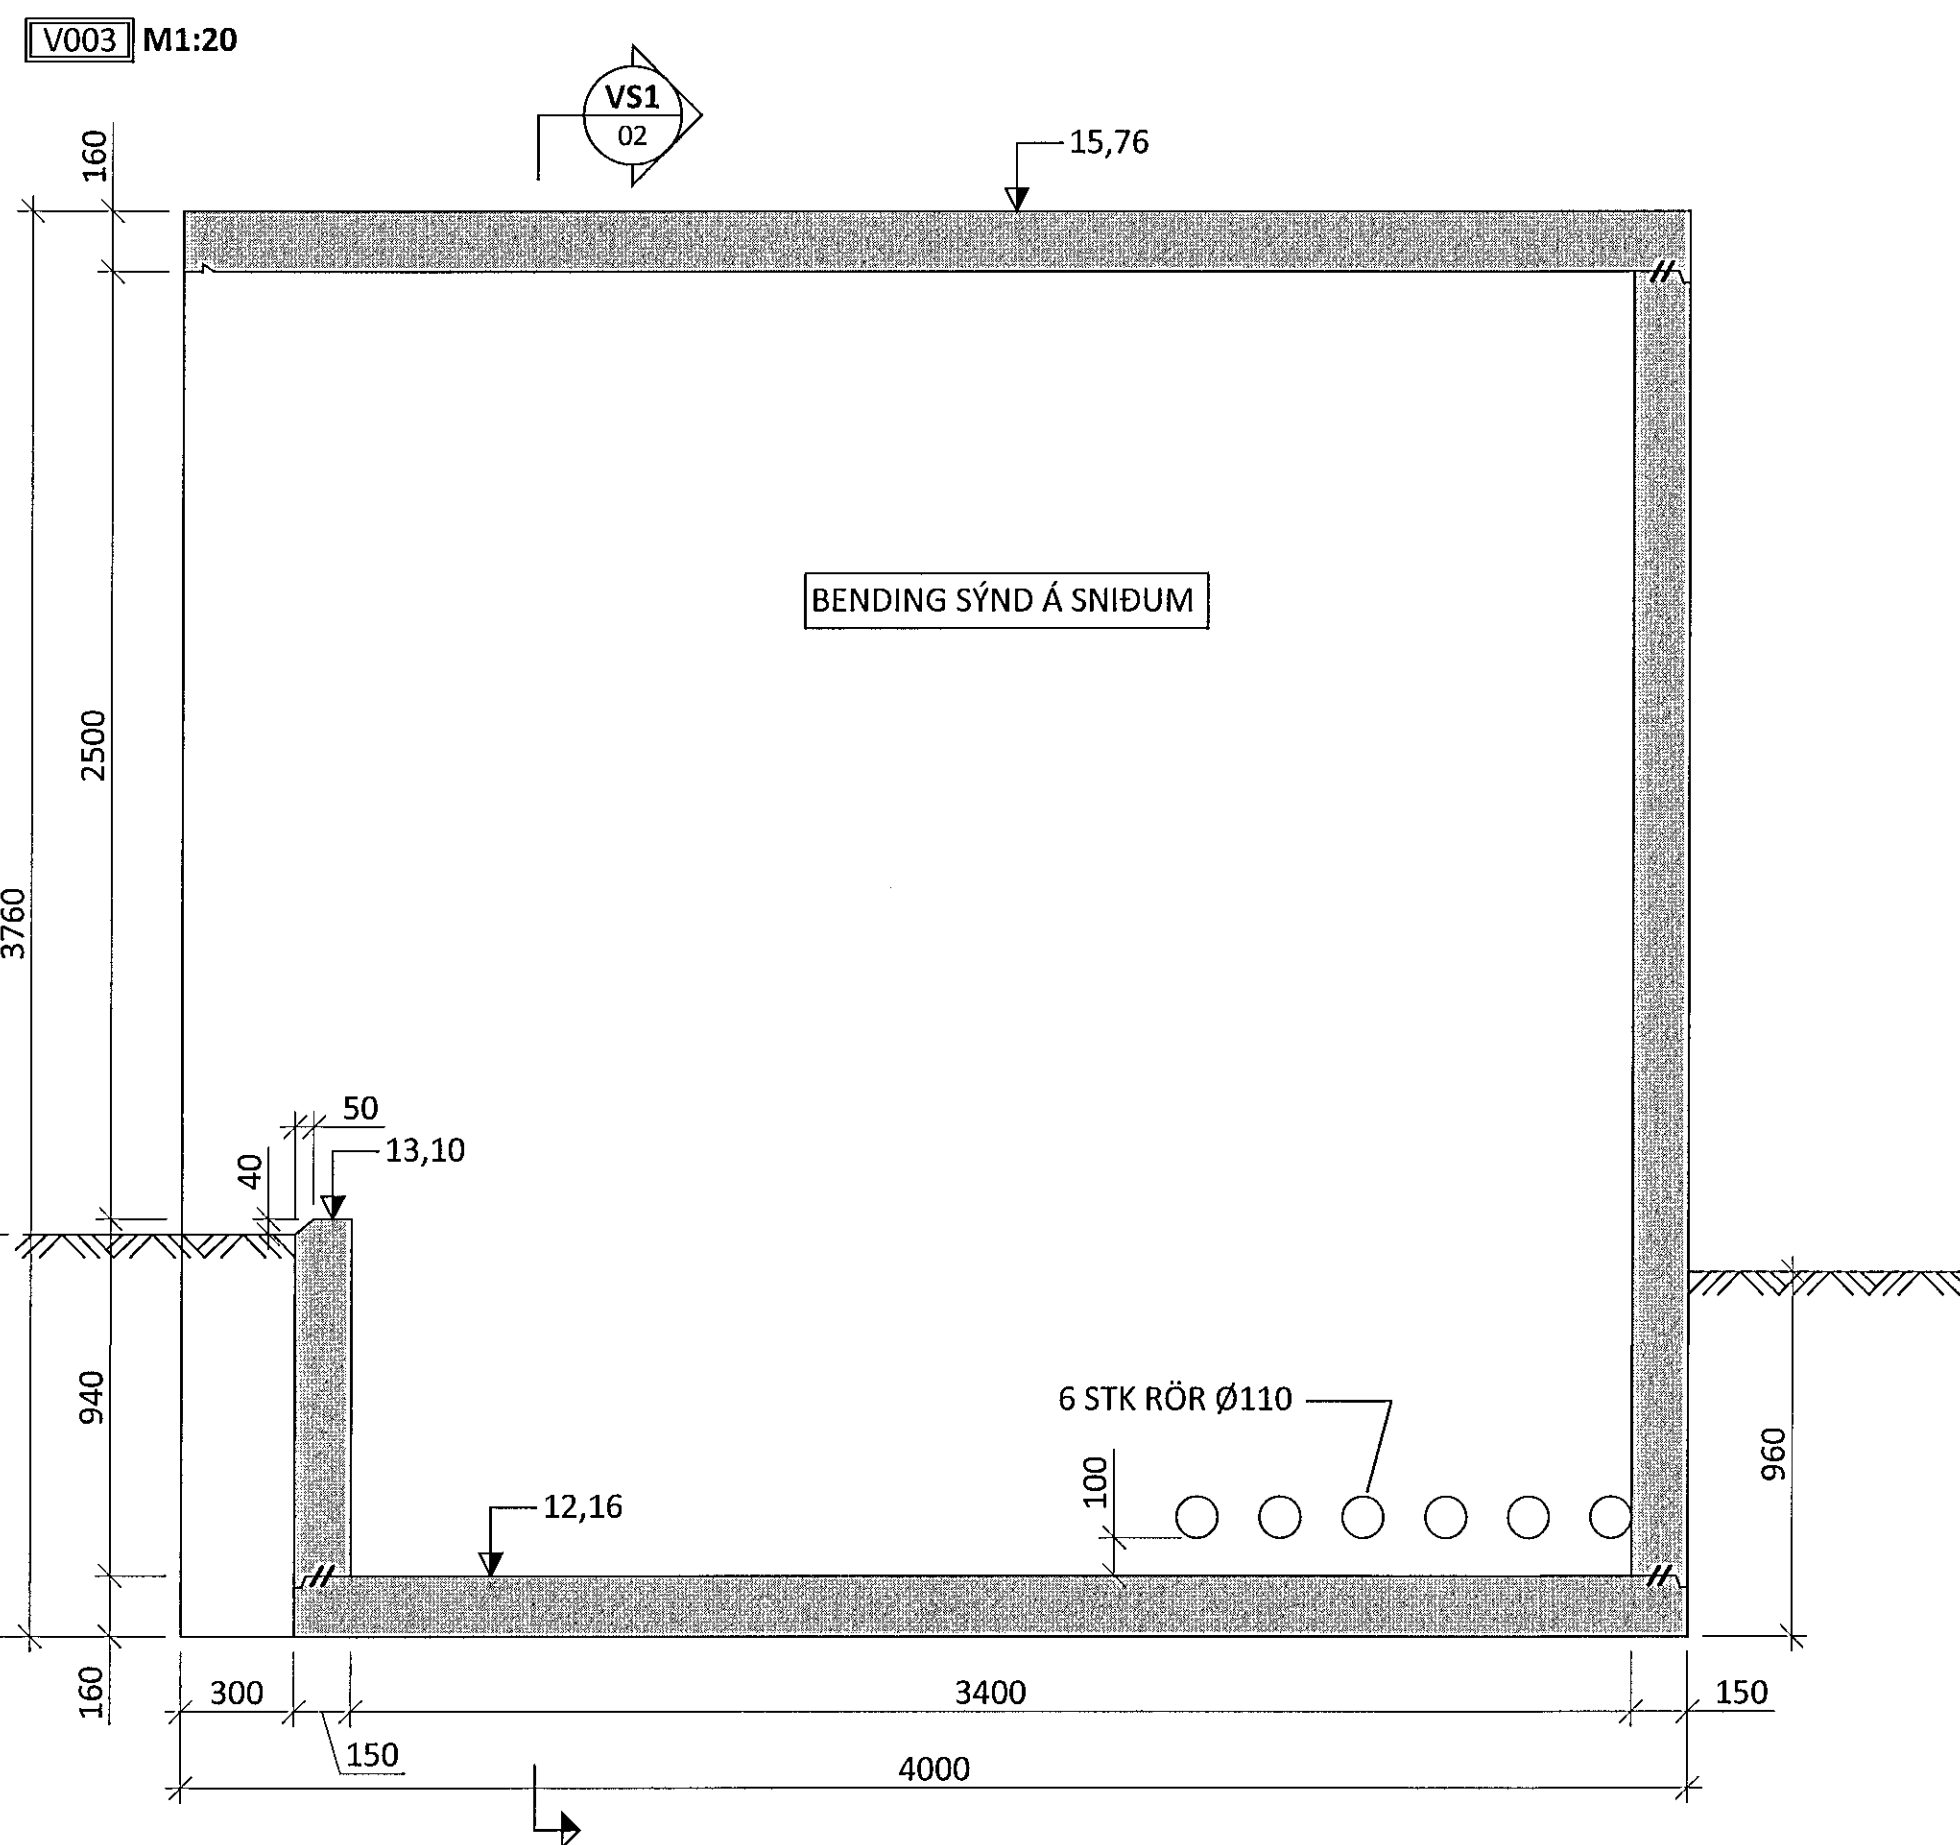

ALMENNT SNIÐ Í HORNUM M1:10

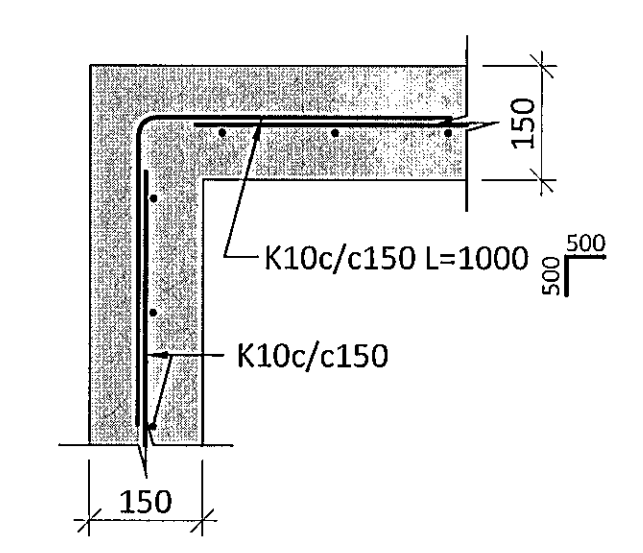

ARITUN AÐALHÖNNUNÐAR: KT. 04.07.2014

C	22.07.14	GÖTUM BREYTT	AKK.
B	16.07.14	GÖTUM BÆTT VIÐ	
A	11.07.14	BREYTING Á V004	
BR.	DAGS.	BREYTING	



**FLUGVELLIR 1** HAFNARFIRÐI  
 SPENNISTÖÐ  
 BURÐARVIRKI OG JARÐVINNA  
 VEGGIR  
 SÉRMYNDIR OG SNIÐ

HÖNNUNUR	YFIRFARIÐ	DAGS. ÚTG.	DAGS. BREYT.
GST	gst@ferill.is	PÓ	08.07.14
MKV.	VERKNR.	TEIKN. NR.	BREYT.
1:20	1:10	14087	1 - 02
SAMÞYKKT		010345-4059 AKK.	