Byggingafulltrúi Hafnarfjarðar
Móttekið þann
23 JÚL 2014

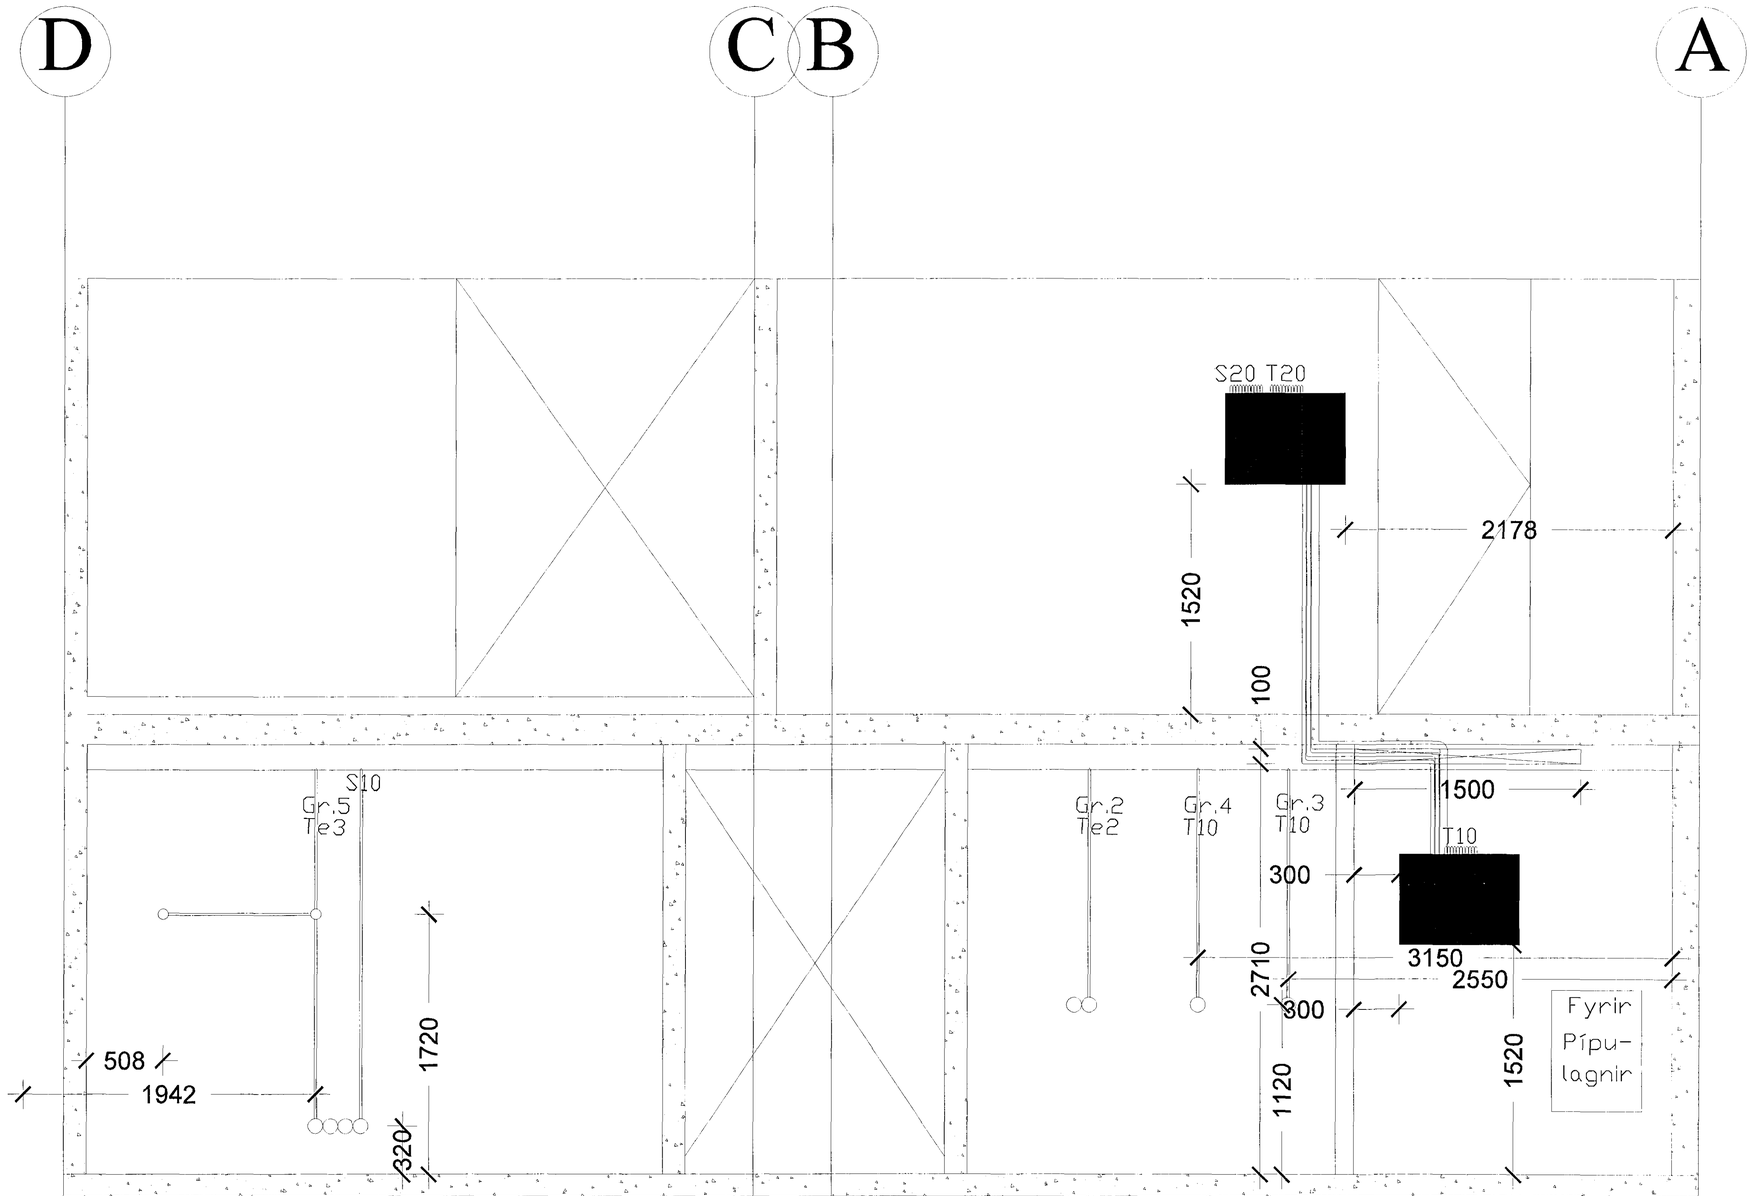

Veggur í mátlínu 2

Magnús L. Alexíusson Rafmagnstæknifr. FTFÍ
Reynihvammi 34 - 200 Kópavogi
Sími/fax: 564 2238 - GSM 897 8710
maggial@internet.is
kt: 111255-4909

Verk:	Skógarás 8, Hafnarfjörður
Heiti:	Asýnd veggja neðri hæðar
Kvarði:	1:20
Teikning:	EG/JG
Dags:	27.6.2010
Teikn.nr:	E07 / 10
Hannað:	mla
Samþykkt:	