
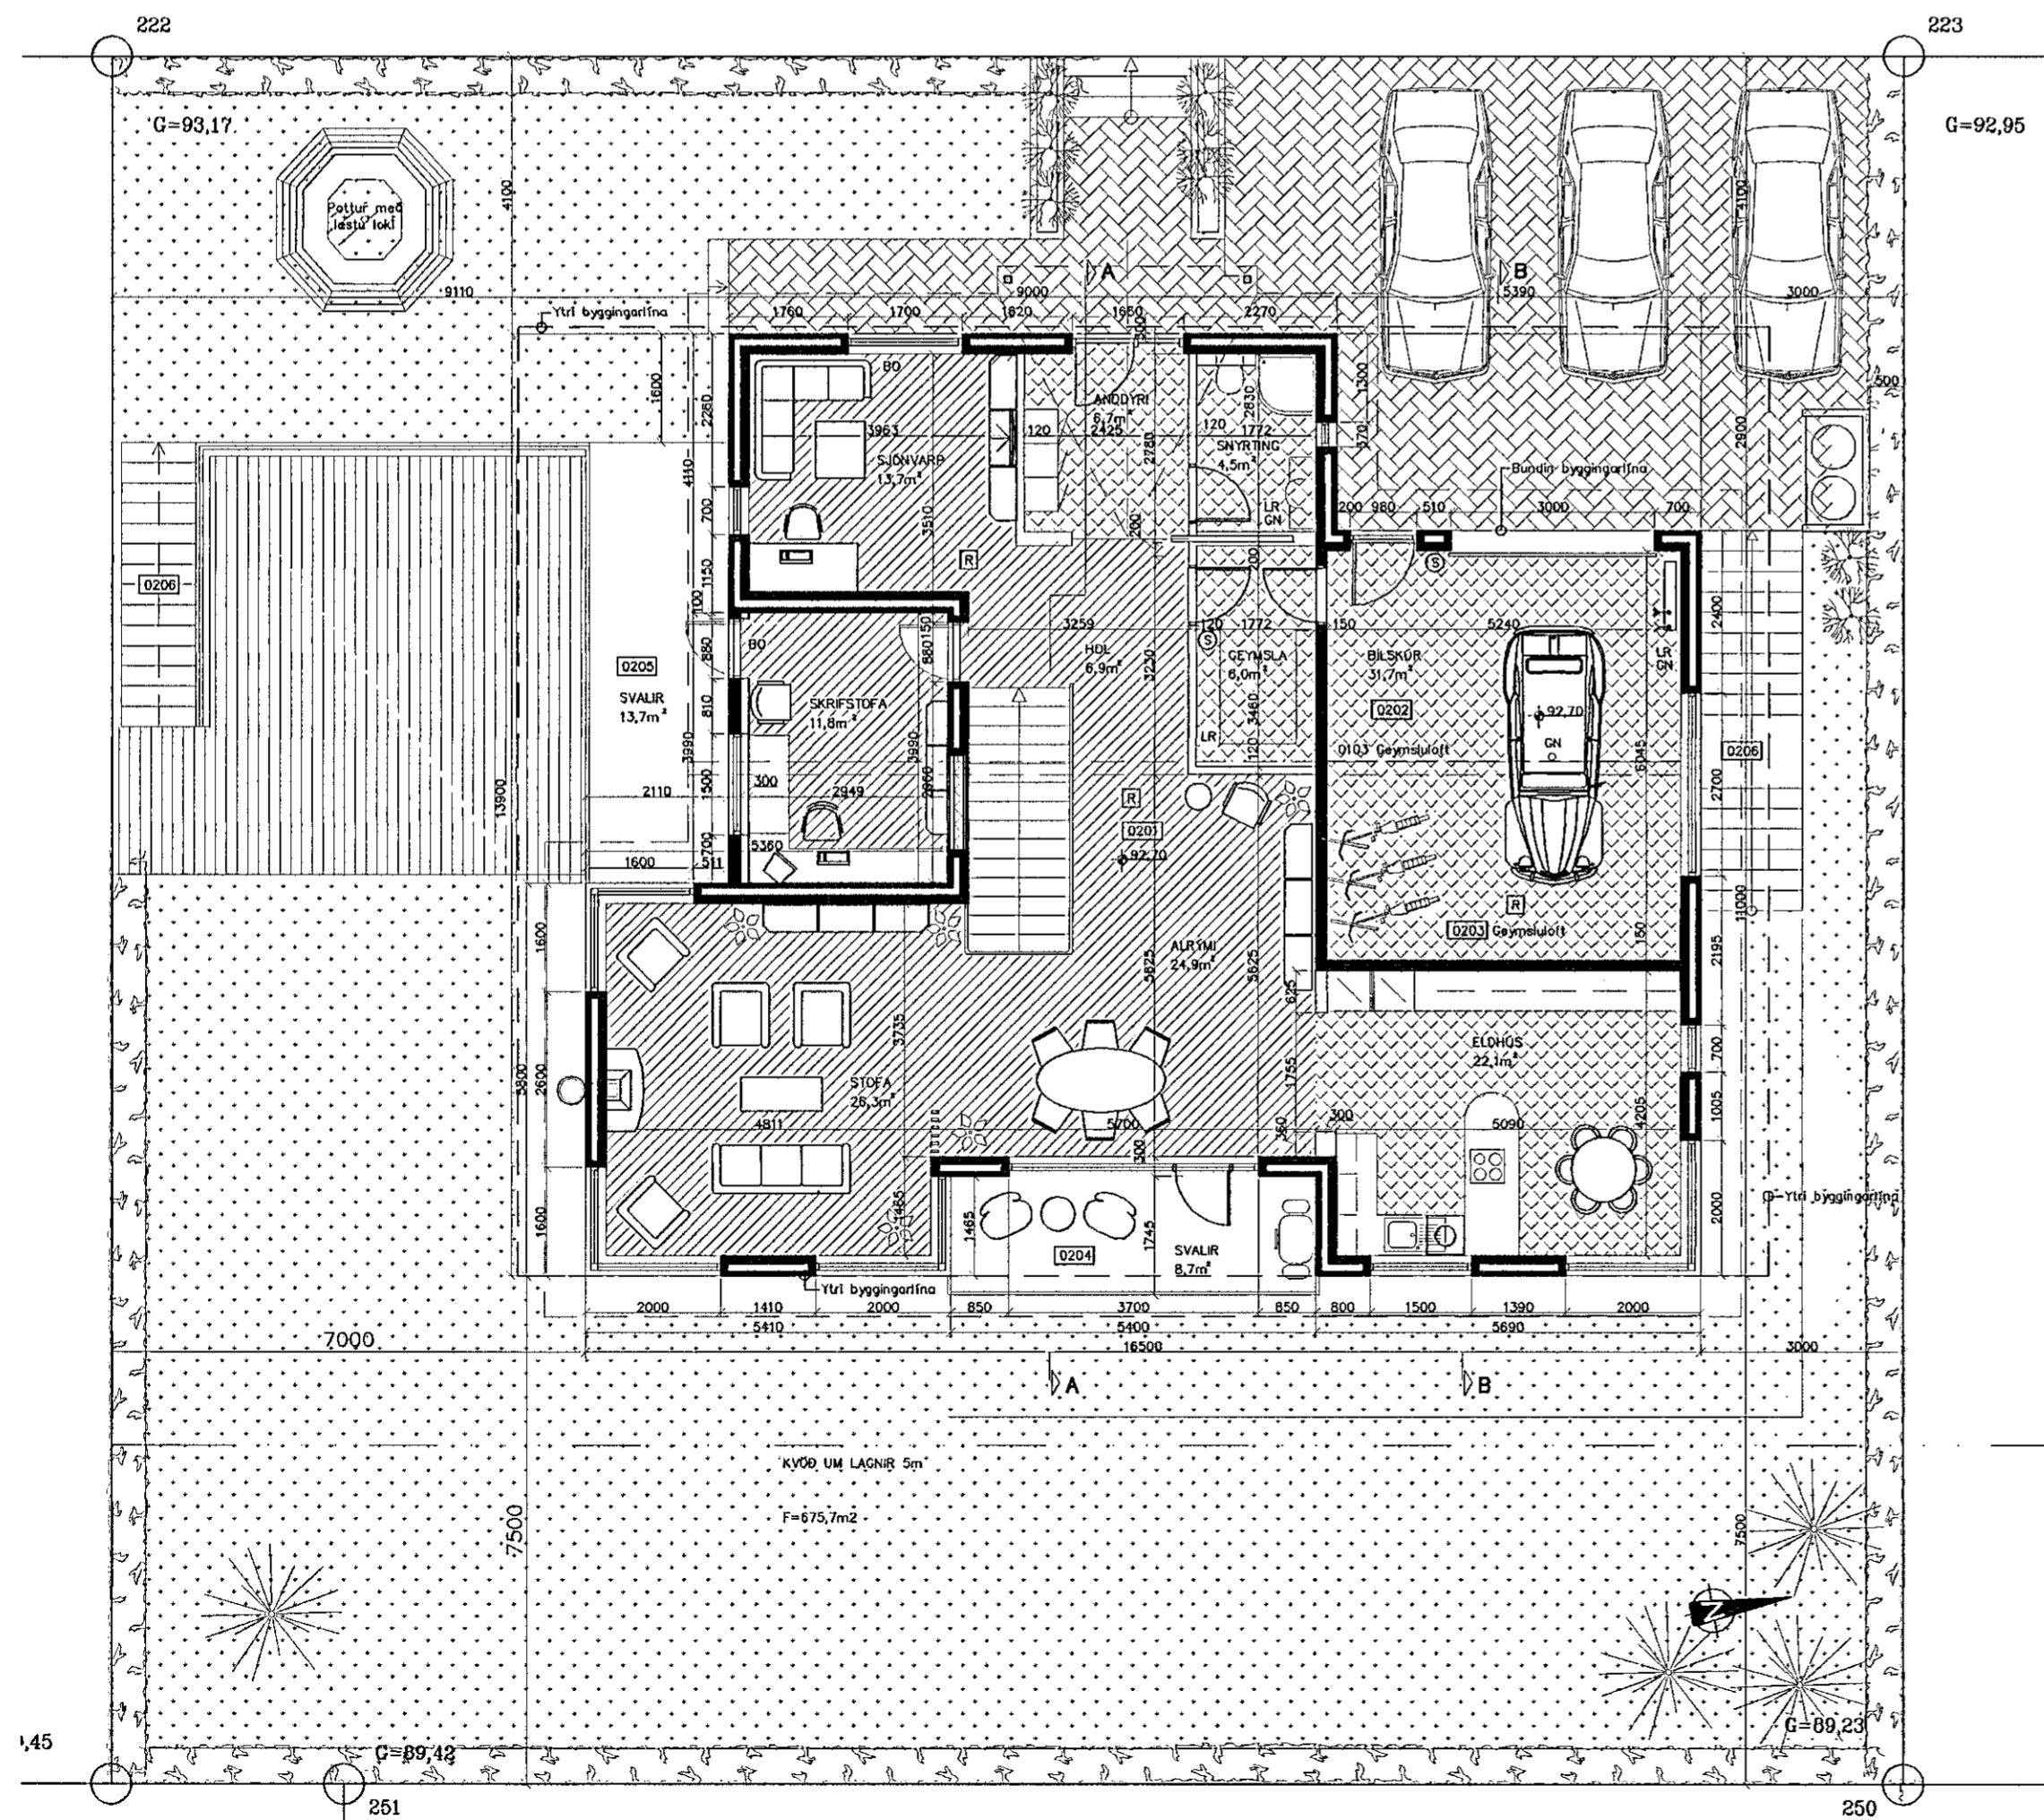


Samþykkt þann
18 JUL 2012
Byggingfulltrúinn í Hafnarfirði
F.h. Sigurður Steinar Jónsson

Samþykkt þann
26 JUN 2014
Byggingafulltrúinn í Hafnarfirði
F.h. Sigurður Steinar Jónsson

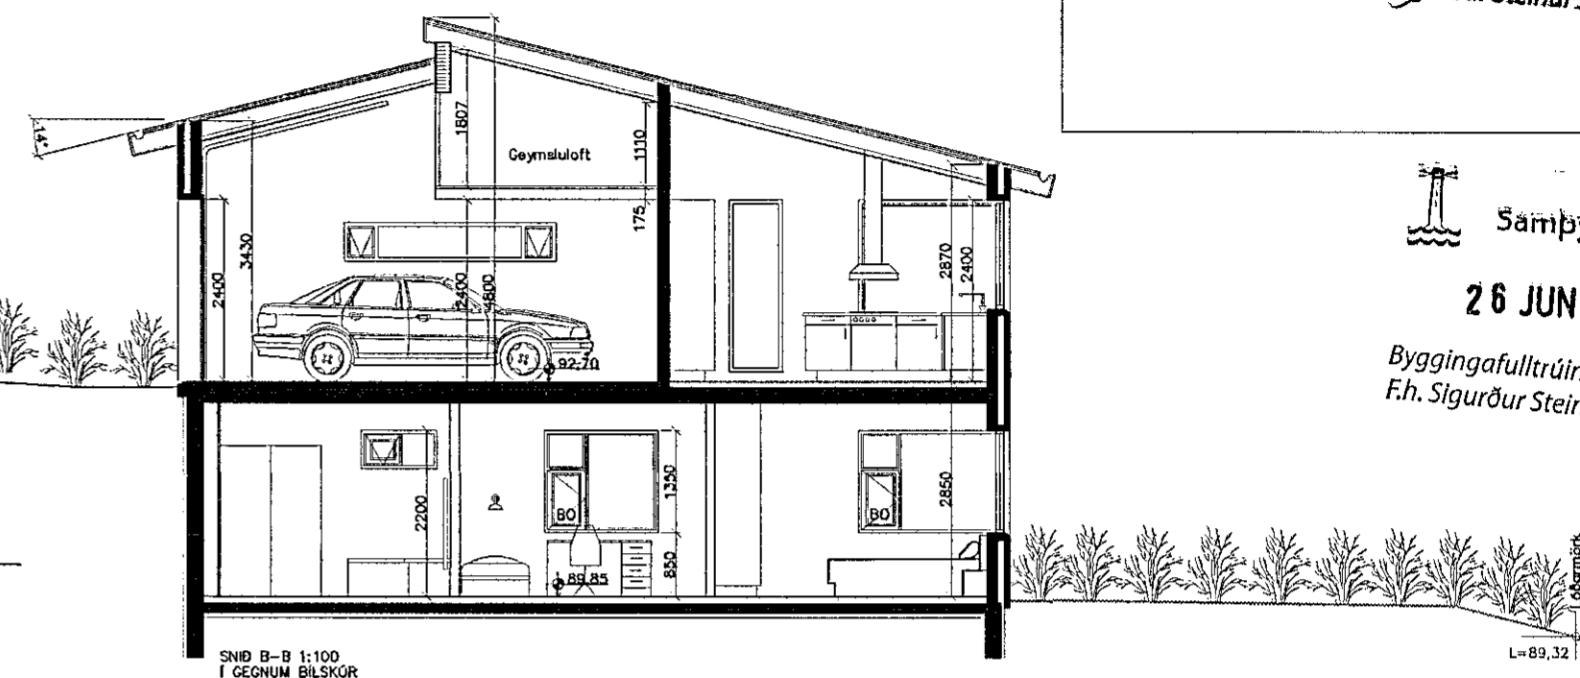

Skýringar
BO: Björgunarpop
LR: Loftfresing
S: Slökkvitaki
R: Reykskynjori
GN: Gólfmúrfall

2* = Rýmisnúmer uppferð.
1* = Útliti breytt í samræmi við tillögu af stækun og breyttu innraskipulagi.

nr. Breyting.		af dags		VERKEFNI		DAGS.	
				BREKKUÁS 27 HF		Nóv 06	
1 1*				TEIKNING.		TEIKNAD AF.	
2 2		06.07.12		Grunnmynd efri hæð Sneiðing B-B		BRYNJAR	
3				YFIRFARIN OG SAMÞYKKT.		TEIKN nr.	
4						A101	
5						Kt. 09.04.67-5229	
6				MELIKVARDI. 1:100			
7				Öll mál á teikningum eru í mm.			
8				0,0 0,1 0,2 0,3 0,4 0,5 0,6 0,7 0,8 0,9 1,0m			

Brynjur Danielsson Byggingafr.
Skjólslutum 9 201 Kópavogi
Sími. 861 5655
Fax. 587 2610
Netfang. onyx@simnet.is