


Helluhraun 8


Samþykkt þann

25 JUN 2014


Byggingafultrúinn í Hafnarfirði
F.h. Sigurður Steinar Jónsson

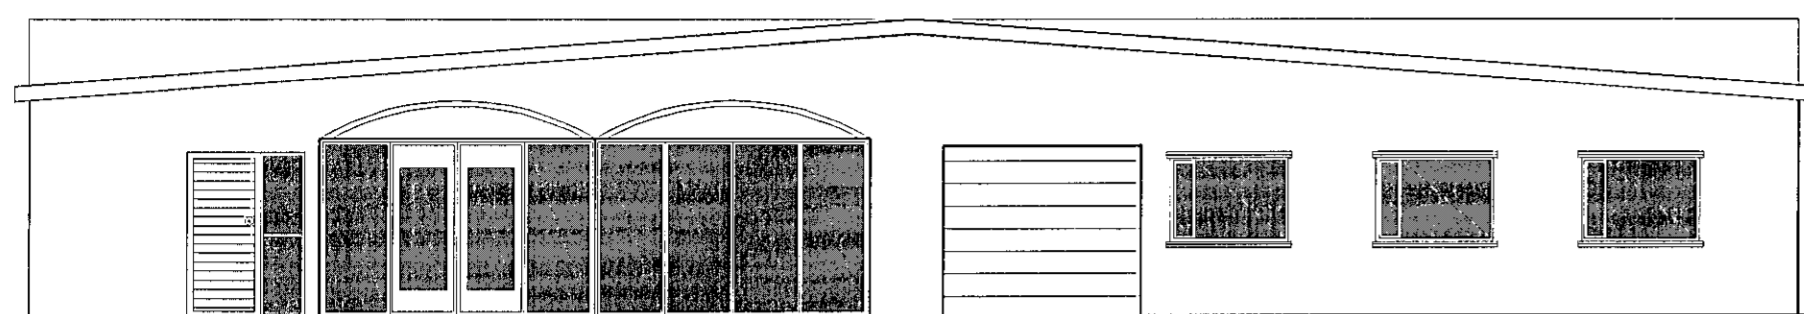

Útlit - Norður mkv. 1:100

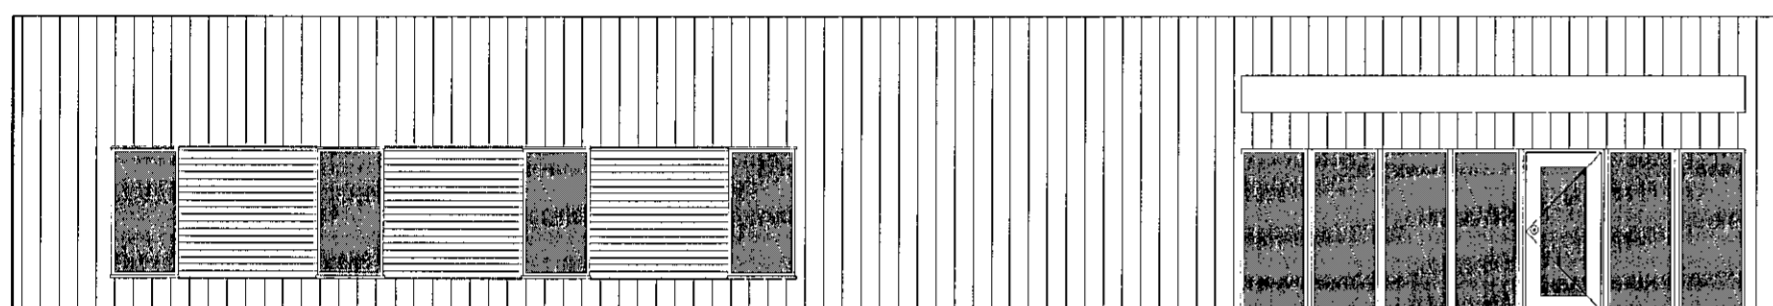

Útlit - Suður mkv. 1:100

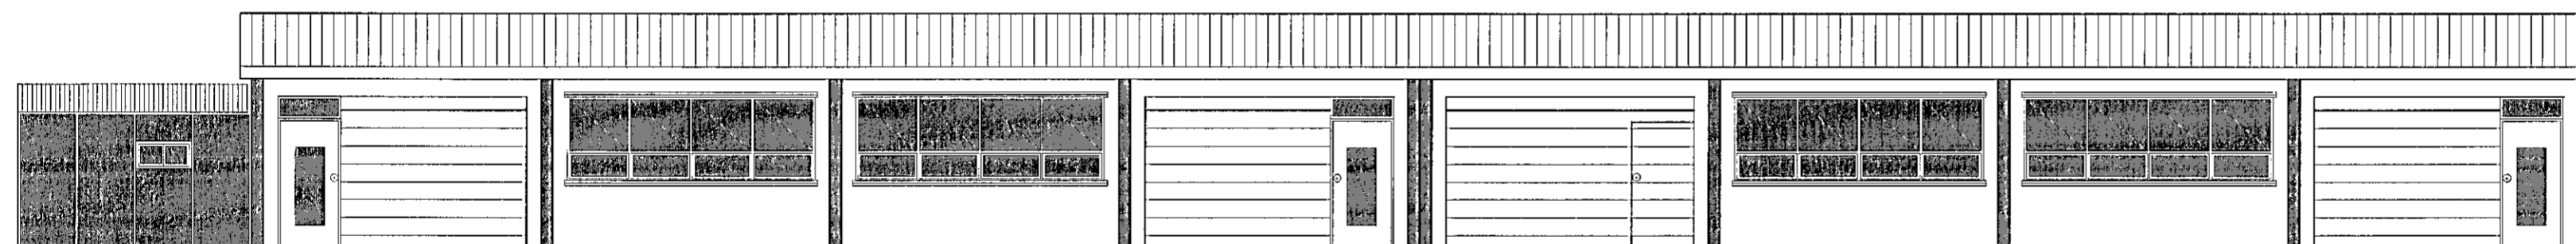

Útlit - Vestur mkv. 1:100



Útlit - Austur mkv. 1:100

Helluhraun 8

Landnr. 120824

TEIKN. NR. 102

EFNI: Útlit

MÁL: 1:100

DAGS. 17.12.2012
Breytt. 21.01.2013
Breytt. 24.06.2014

Hönnuðir:

Erlendur Á. Hjálmarsson, byggingafræðingur, Kt.:100355-5239
Atli Erlendsson, hönnuður, Kt.:281181-7189