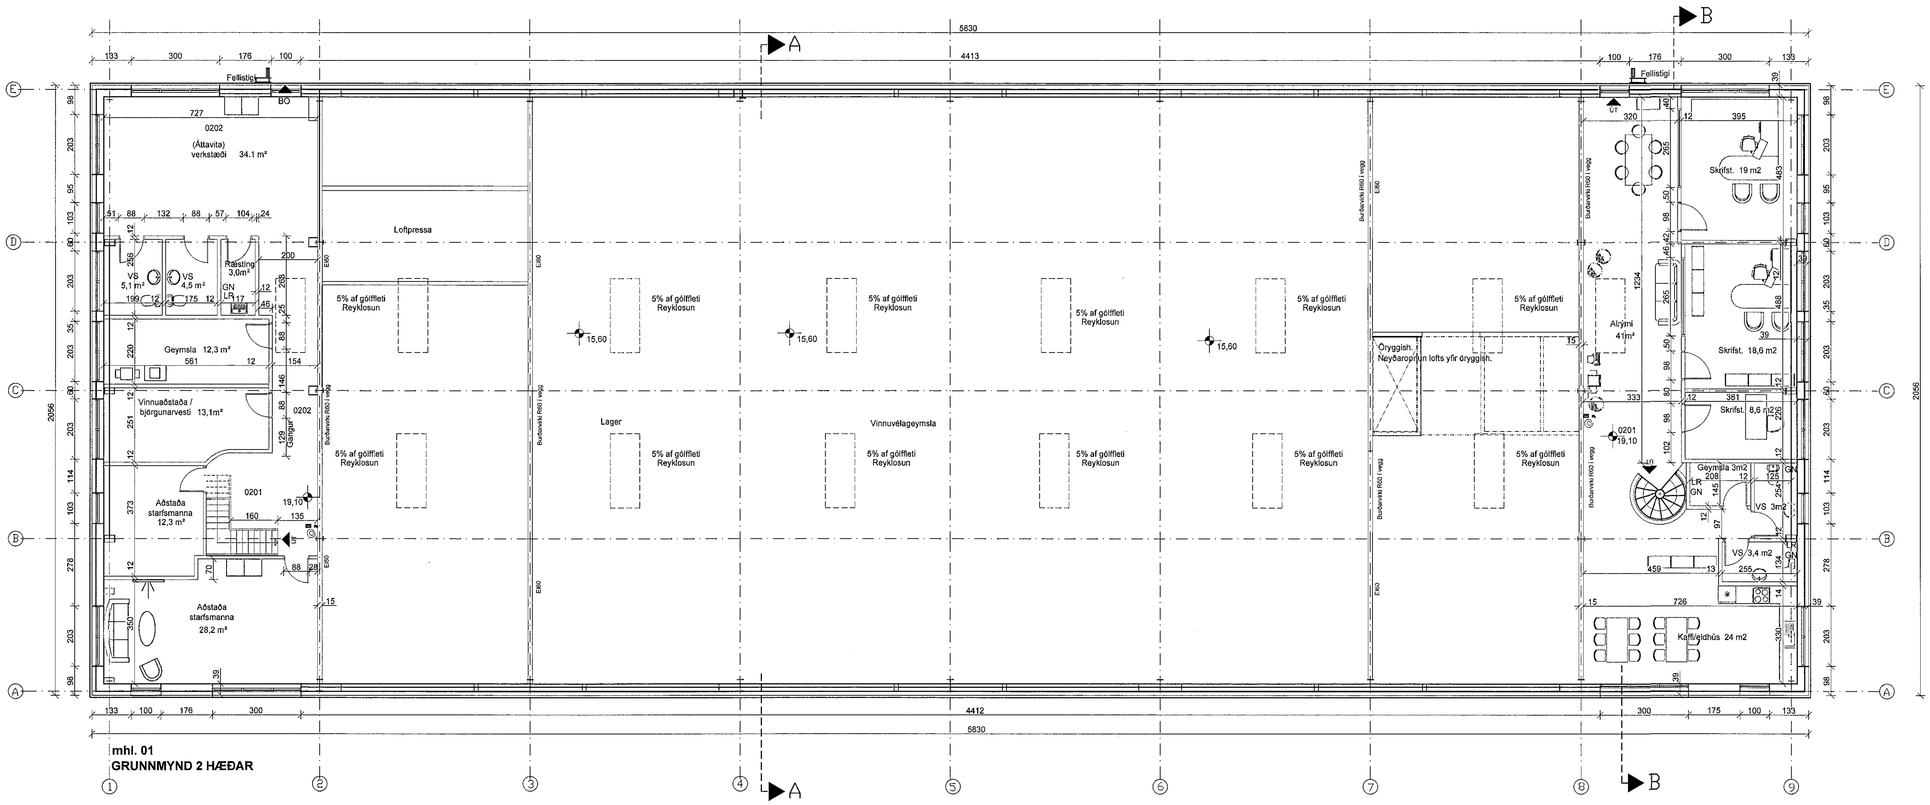

mhl. 01
GRUNNMYND 2 HÆÐAR

Samþykkt þann
09 JUL 2014
Byggingafulltrúinn í Hafnarfirði
F.h. Sigurður Steinar Jónsson

ÚTGÁFUFERILL

NÚMER:	DAGS.	SKÝRINGAR:	UNNIÐ:
A	7.07.'14	ENDURSKOÐAÐAR	H.Á.
		MÁLSETNINGAR Á 2. HÆÐ	
DAGS.		SAMRÆM.HÖNNUÐUR	

Skýringar

GN = Gólfniðurfall
LR = Loftræsting
BO = Björgunarop
SL = Handslökkvitæki
PK = Póstkassar
ÞN = Þakniðurfall
R = Reykskynjari
NL = Neyðarljós
útgangur = Merktur útgangur
BSL = Brunaslanga
! = Stjórnstöð "Brunaviðvörunarkerfi"
01.01 = Rýmisnúmer
= Bílastæði fyrir fatlaða
Inntök = Inntök veitna
= Fellistigi
= Reyklosun

Brunatákn

EI60 = Veggir
EI90
A-EI60
A-EI120
REI60
REI120
A-REIM120
A-REI90 = Hæðaskil
E-CS30 = Hurðir
EI-CS30
EI-CS60
E30 = Gluggar

1:50
2500 0 2500mm

Verkfræðistofa Hauks Ásgeirssonar
BRAUTARHOLTI 10 - 14
105 REYKJAVÍK
SÍMI: 534 8815 / 897 8132
NETFANG: haukur@vha.is
kt: 560600-3050
HEIMASÍÐA: www.vha.is

HEITI VERKS:
ÍSHELLA 7
HAFNARFIRÐI
MATSHLUTI 03

HEITI TEIKNINGAR:
GRUNNMYND 2. HÆÐ

MKV: 1:100	DAGS. MAR.'14	VERK NR. 1200	
TEIKNAÐ. JSS	YFIRFARIÐ H.Á.	SAMÞYKKT H.Á.	NR. TEIKNINGAR
DAGS.undirskr. JÚL.'14	NAFN HÖNNUÐAR Haukur Ásgeirsson kt: 301255-4629		5
UNDIRSKR.HÖNNUÐAR			ÚTGÁFA B

©\2012 Teikningar\Ishella 7 breytingar á 60\14.06.12 S\Ishella 7 arkitektateikningar.dwg