

Sými  
HHK  
Slumpil

Trönuhraun 7C, eignarluti 0103 í matshluta 03.  
Landnr. 122753, staðgreinir 1400-1-88800070.

Húsið er hannað af Sigurði Þorvarðarsyni, byggingafræðingi.  
Teikning er unnin uppúr teikningum frá GINGI teiknistofu  
samþykkt af byggingarfulltrúa 19.05.2010.

Lýsing:

Breyting á innra skipulagi eignarluta 0103.  
Rekstraraðili stendur fyrir þeim breytingum sem fram koma á teikningum  
hvað tæki og vinnuáðstöðu varðar.

Teikning sýnir 121,3m<sup>2</sup> iðnaðarhúsnæði með milliloft sem er 36,0m<sup>2</sup>  
Rýminu er skipt upp í tvö brunahólf vinnslusvæði, eldhús / kaffistofu  
og skrifstofusvæði á 2.hæð fyrir ofan eldhús / kaffistofu.  
Allar klæðningar eru í flokki 1.

Iðnaðarsvæðið er innréttað fyrir matvælaframleiðslu.

Fjöldi starfsmanna er 3-4.


Frárennslí frá MV(2stk) og UV fari um fituskilju áður en það fer í almennt  
frárennslí. Tegund fituskilju er Auto Grease Guardian D4, afkastageta er  
2,25l/s. Uppsetning í samræmi fyrir mæli framleiðanda og útbúinn verði  
þjónustu og viðhaldsáætlun fyrir fituskiljuna.

Ræstivagn geymdur í ræstiskáp.


Stærð ræstivagns, lengd = 75sm, breidd = 40sm, hæð = 95sm.

Skýringar

- MV Matvælavaskur
- GM Grænmetisvaskur
- UV Uppþvottavél
- EV Eldhúsvaskur
- RV Ræstivaskur
- HL Handlaug
- VS Salerni
- GN Gólfniðurfall
- LR Loftþræsting
- HV Hrærvél
- Brunaslanga
- SL / ET = Slökkvitæki / Eldvarnarteppi
- Reykskynjari

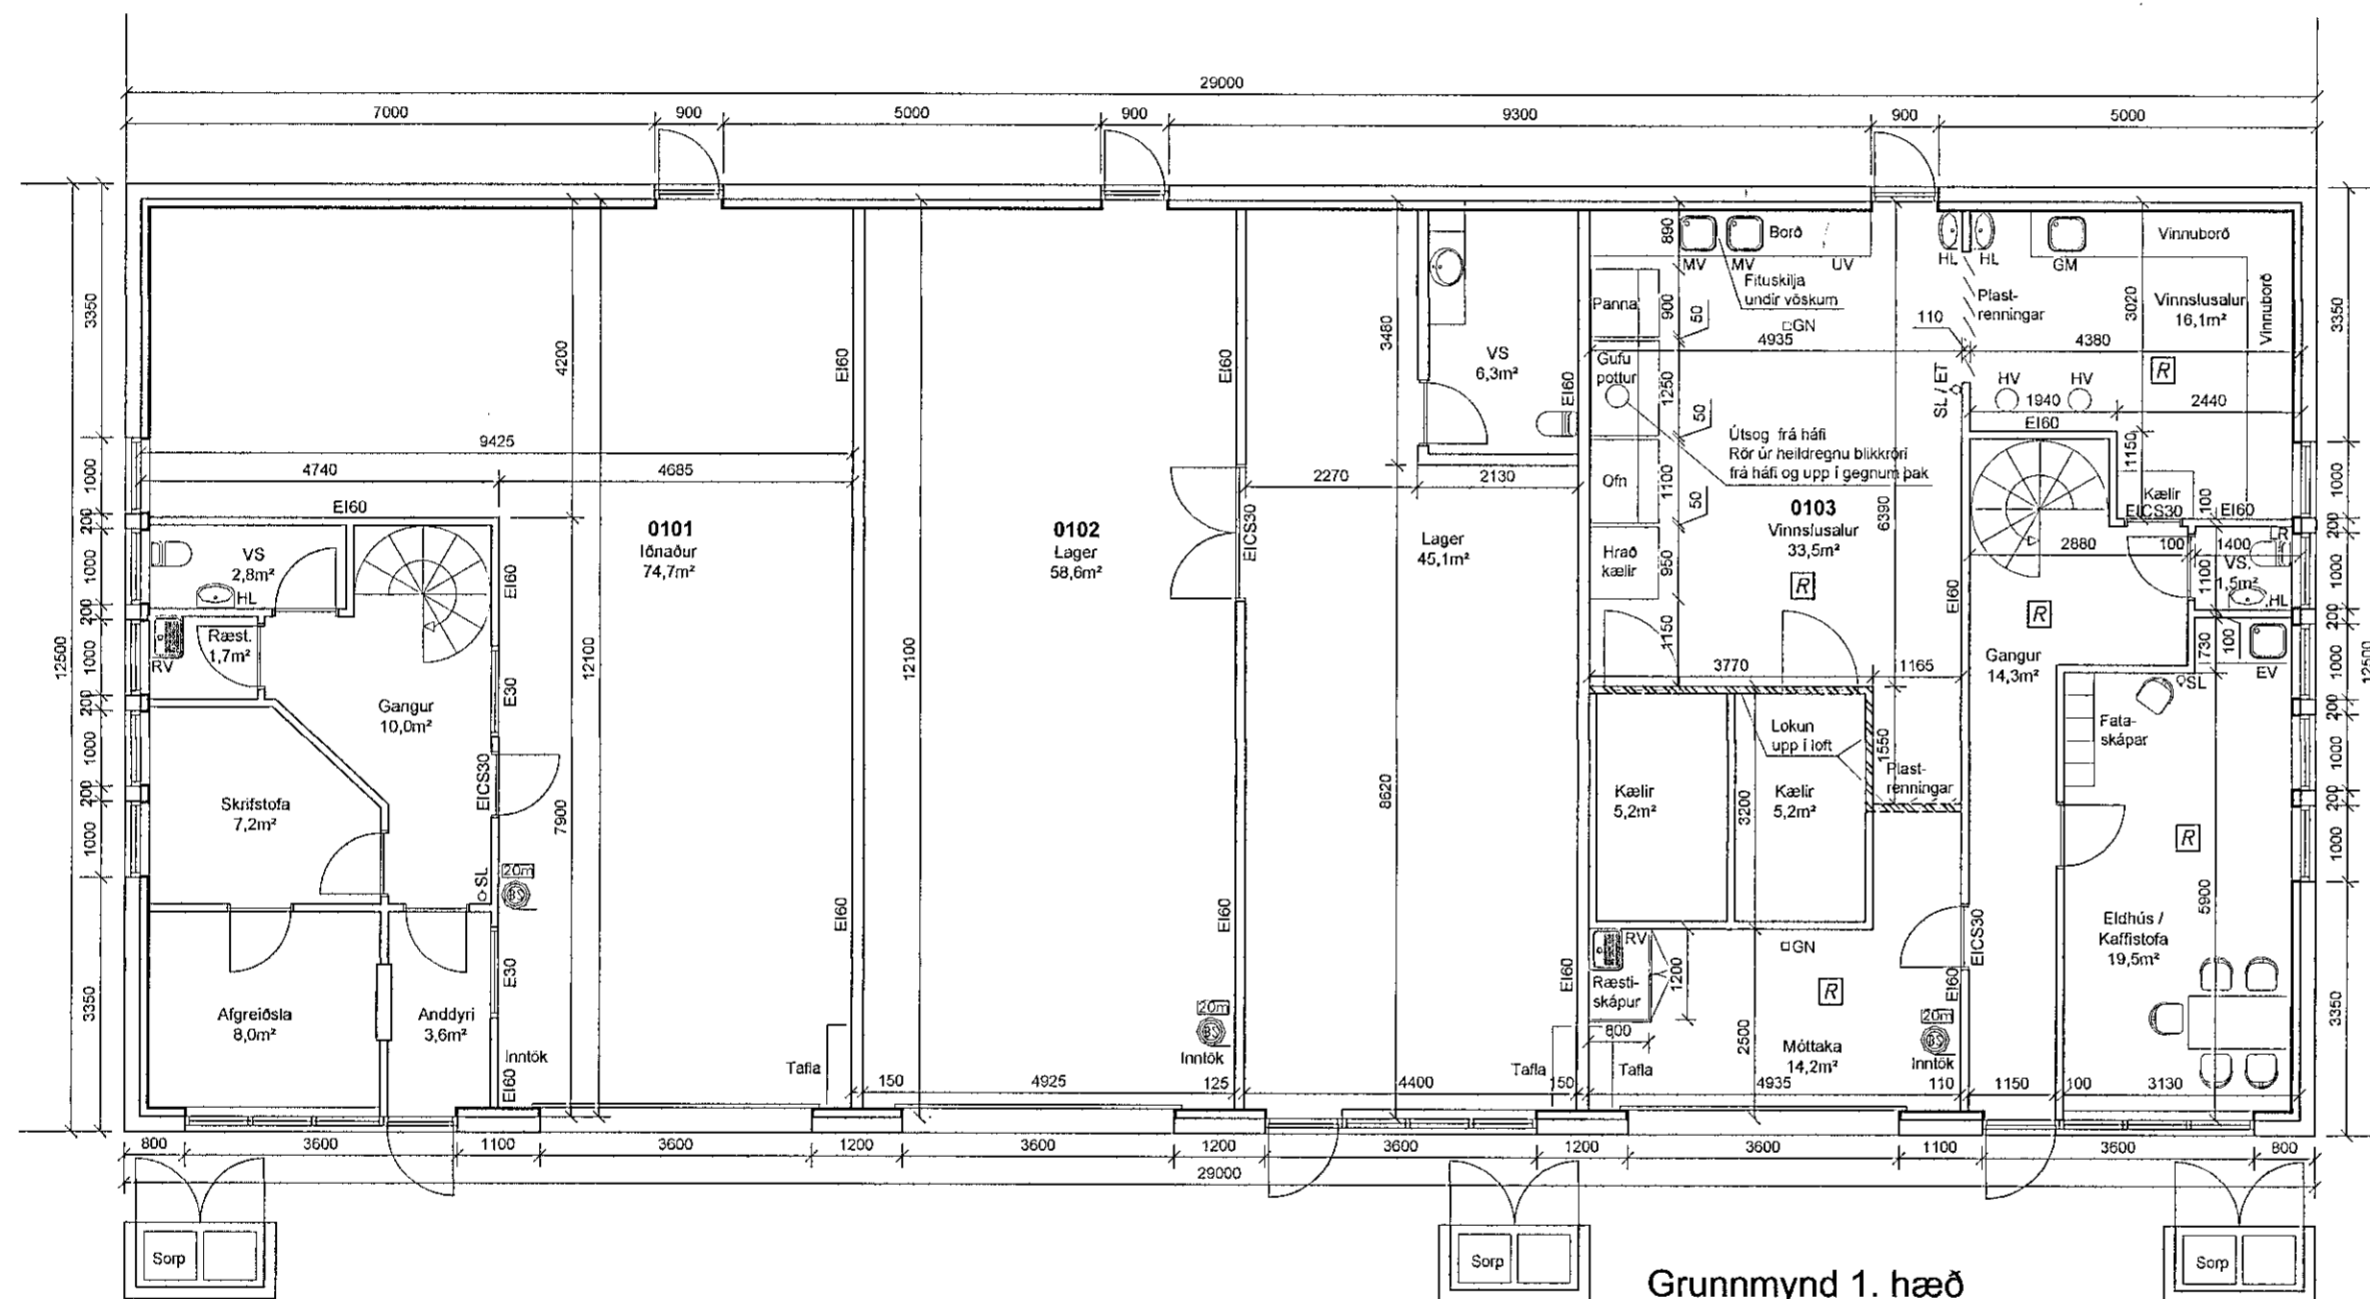

Grunnmynd 1. hæð  
1 = 100 mm

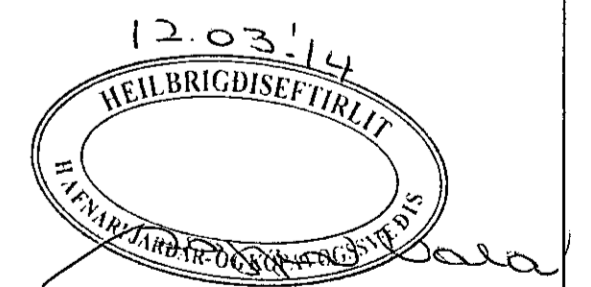

Ölg.	Breytingar	Höfnunur	Dags

Trönuhraun 7, Hafnarfjörður

<p>Strendingur ehf. Verkfæðingjónusta Fjarlægata 13-15 - 220 Hafnarfjörður Sími 565 5648 strendingur@strendingur.is</p>	Matvælavinnsla	
	Breyting á innra skipulagi	
Höfnunur	Dags	Teknið / Hæðni af
Páll Pólsen kt. 200367-4729	12.03.2014	PP/PP
Særeninguhúsnæði	Málsvæði	Númer teikningar
	1:100	101
		Böðli
		A2

