
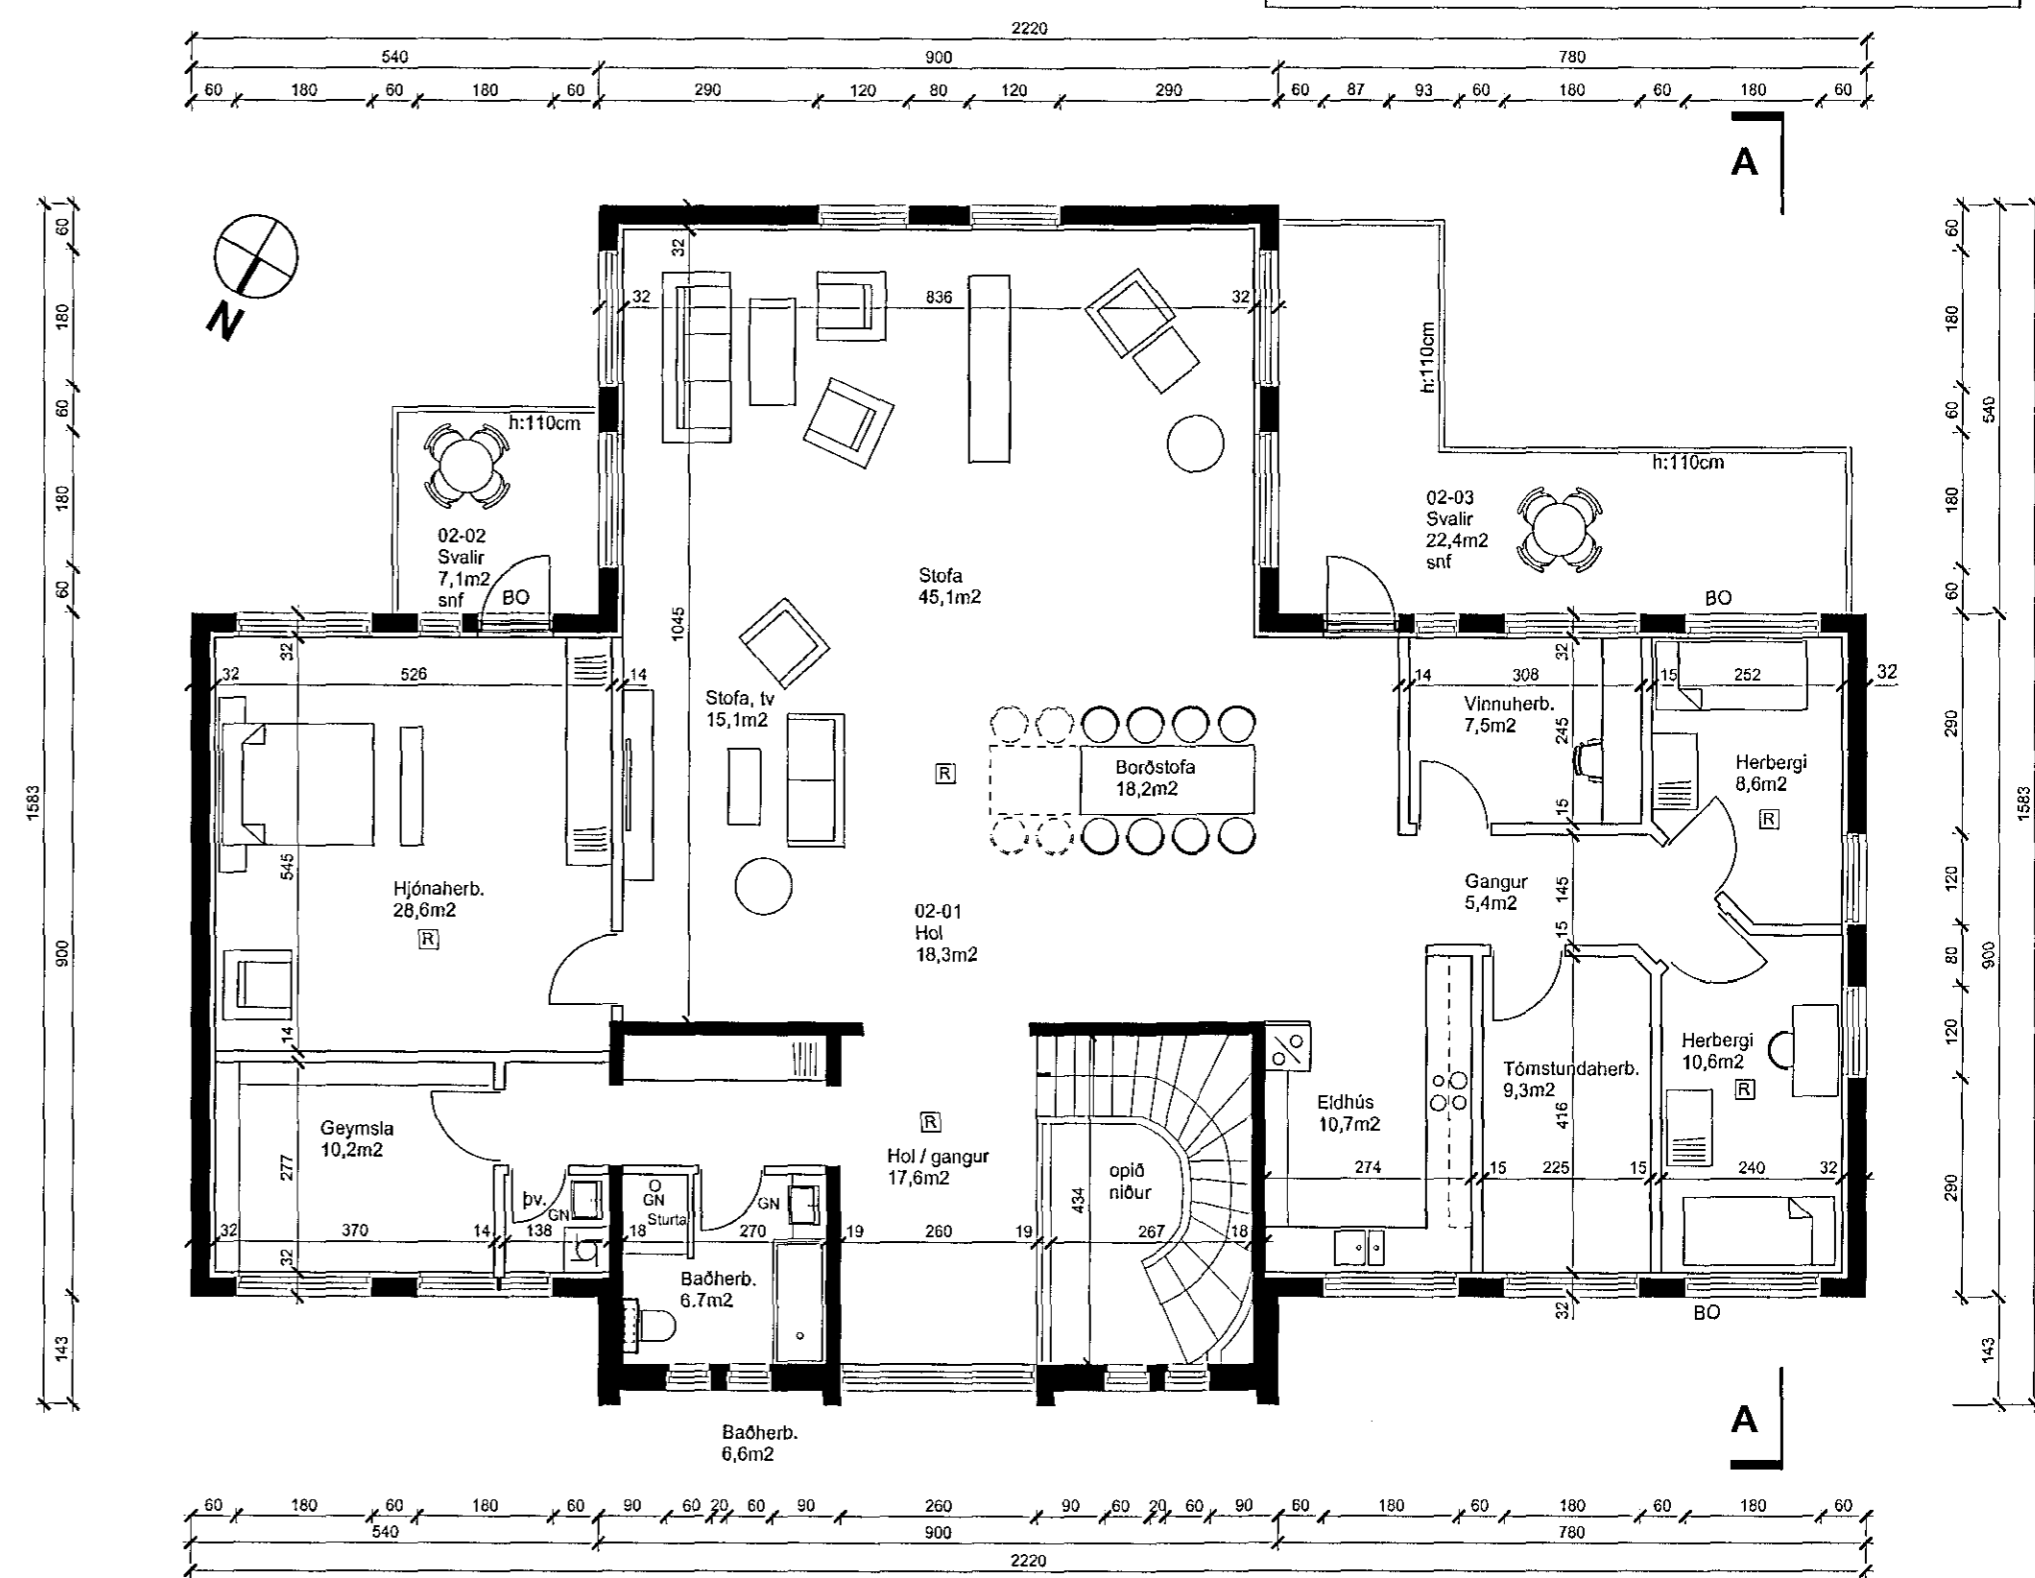


Samþykkt þann

27 AUG 2014

Byggingafrádráttur / Höfnarfrádráttur
F.h. Sigurður Steinar Jónsson

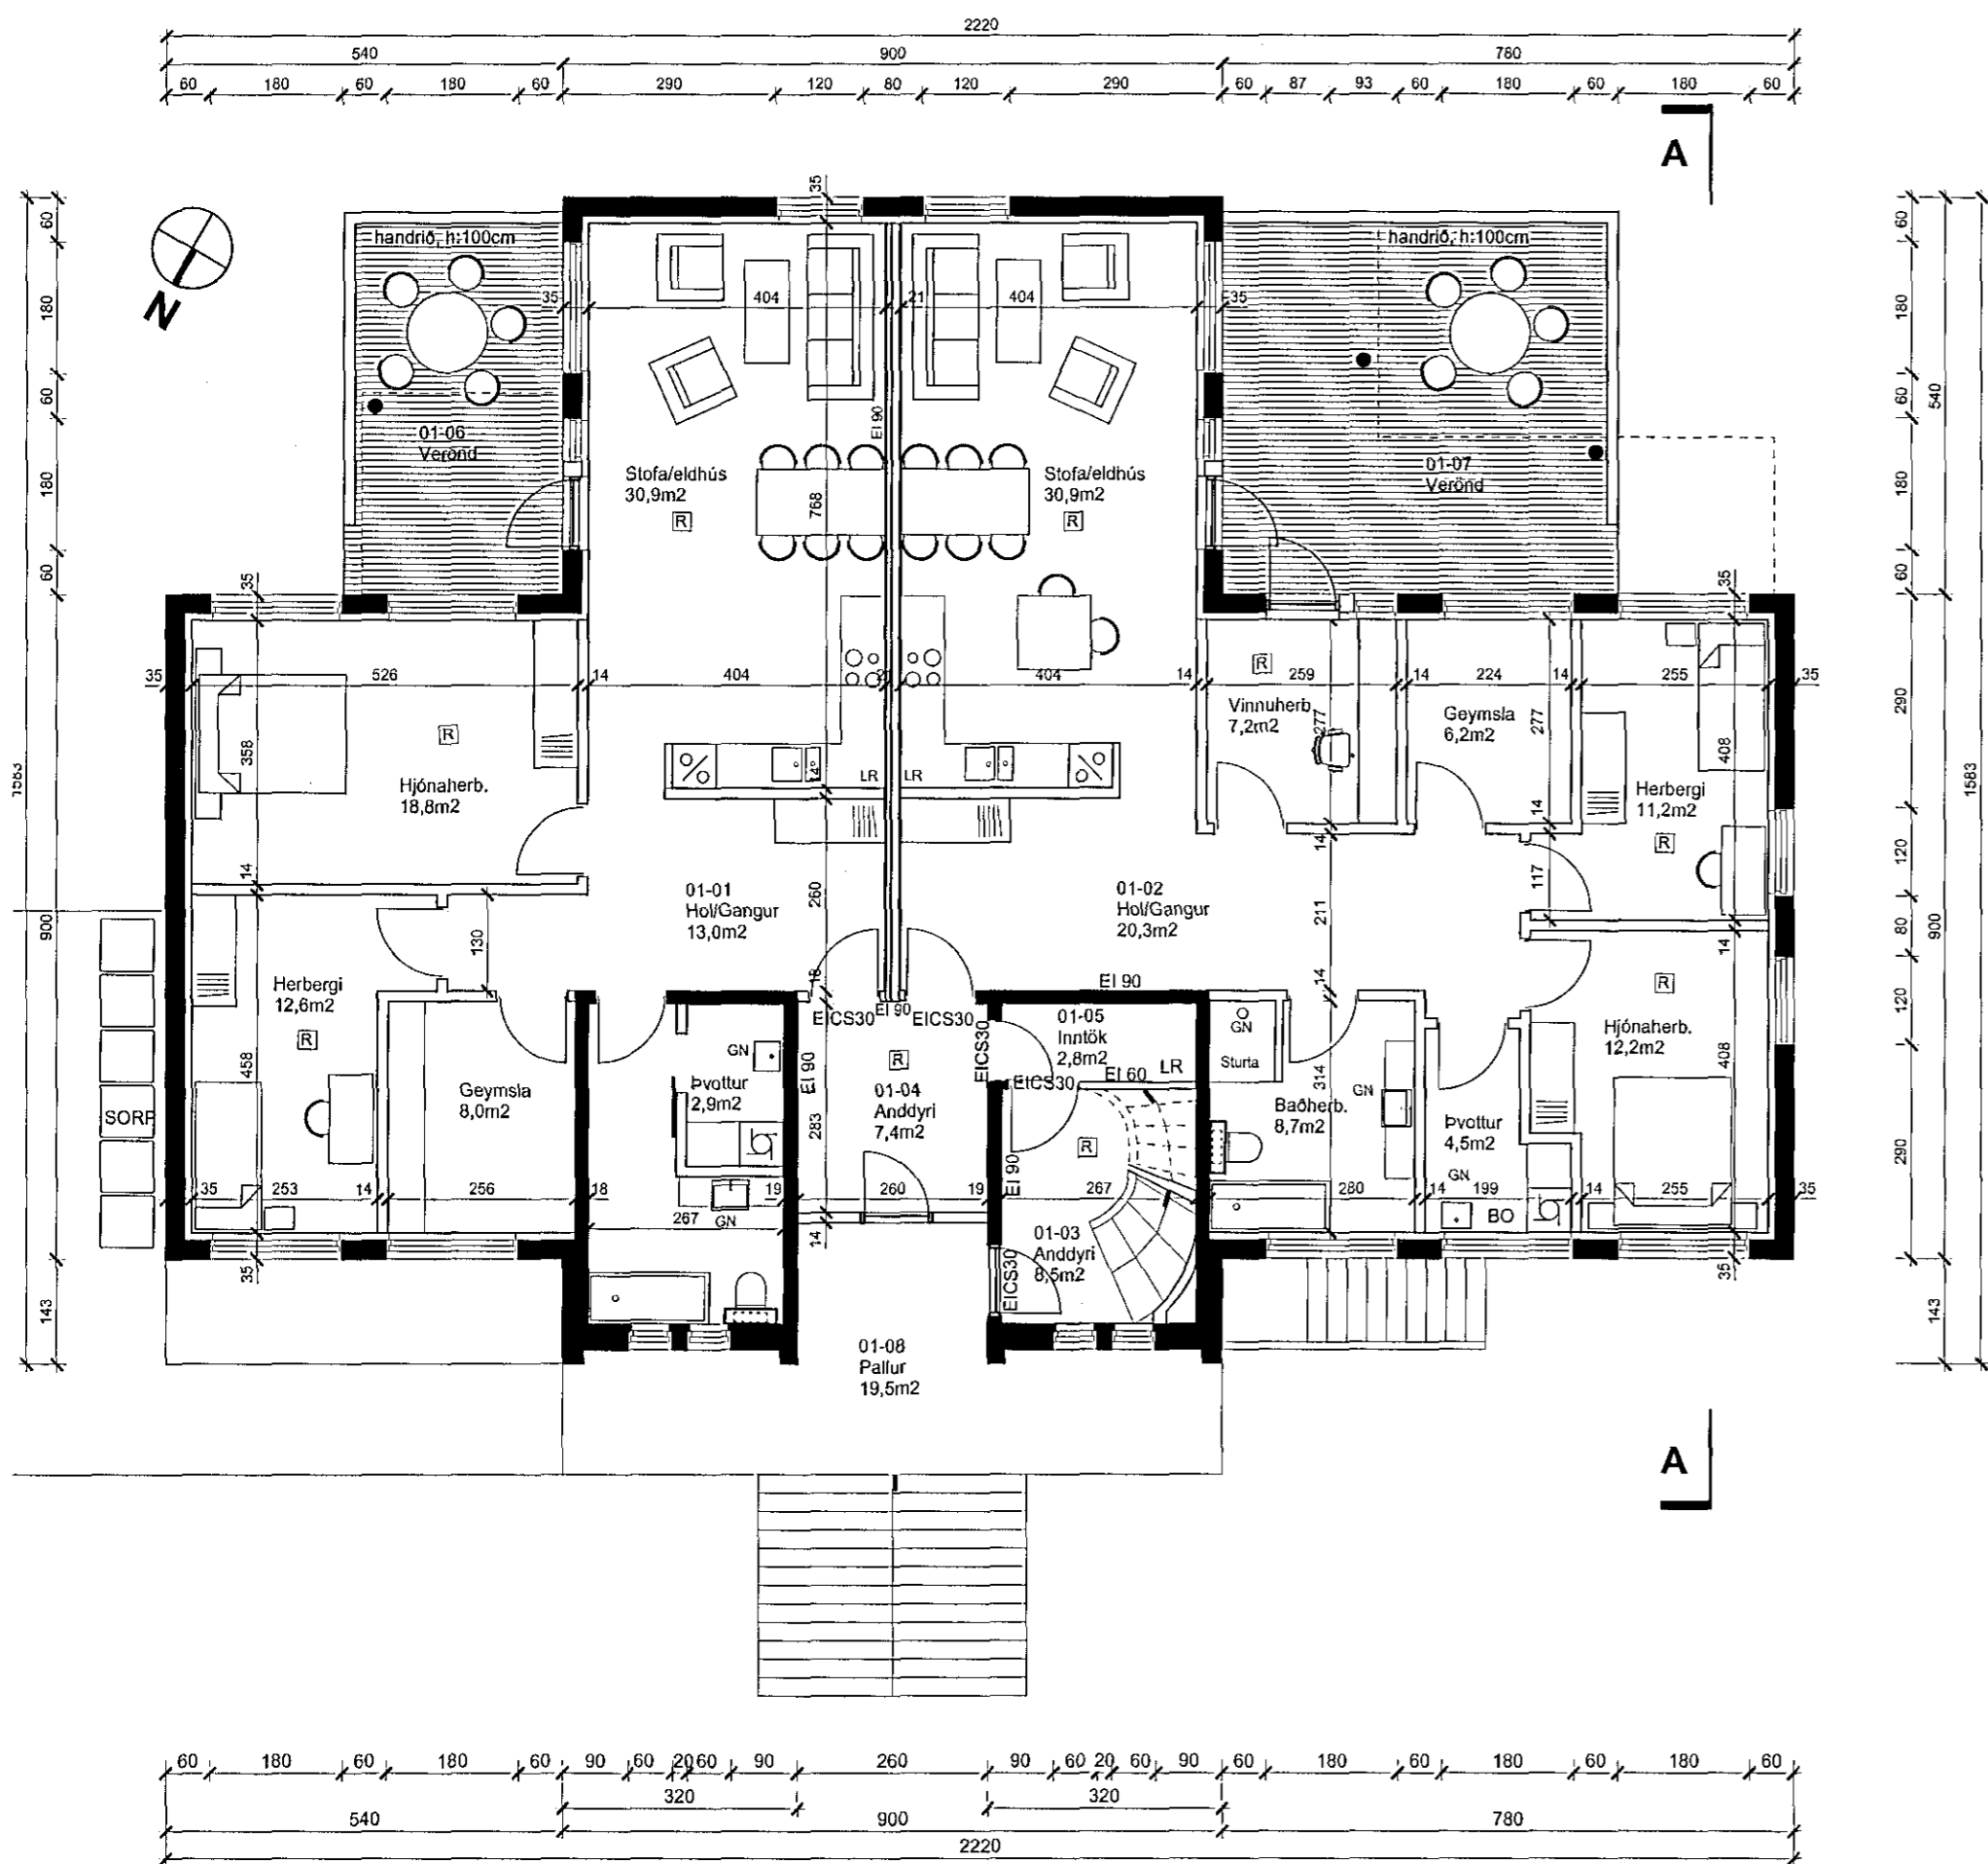

Upplýsingar um grunnvelli samþykkrar teikningar eftir Erlend Hjálmarsson.

Mjósund 10 220 Hafnarfirði

Grunnmynd 1. og 2. hæðar **102**

Deys: 31.07.14

Verkef: 227 Bláaustaröð: A2 Mkv: 1:100

TAG teiknistofa
Stöðumla 9, 108 Reykjavík, sími: 568-6681, 699-4297, Kt: 640113-2190
Atli Jóhann Guðbjörnsson, Byggingafrádráttur BF1, Kt: 260978-5789
netfang: atli@tagteiknistofa.is, www.TAGteiknistofa.is

Undirskrift hönnuðar: *Atli J. Guðj.*