


# ÚTLIT, eftir breytingar

Samþykkt þann  
**27 AUG 2014**  
 Byggingafulltrúinn í Hafnarfirði  
 F.h. Sigurður Steinar Jónsson




göluhæð

ÚTLIT, Norður

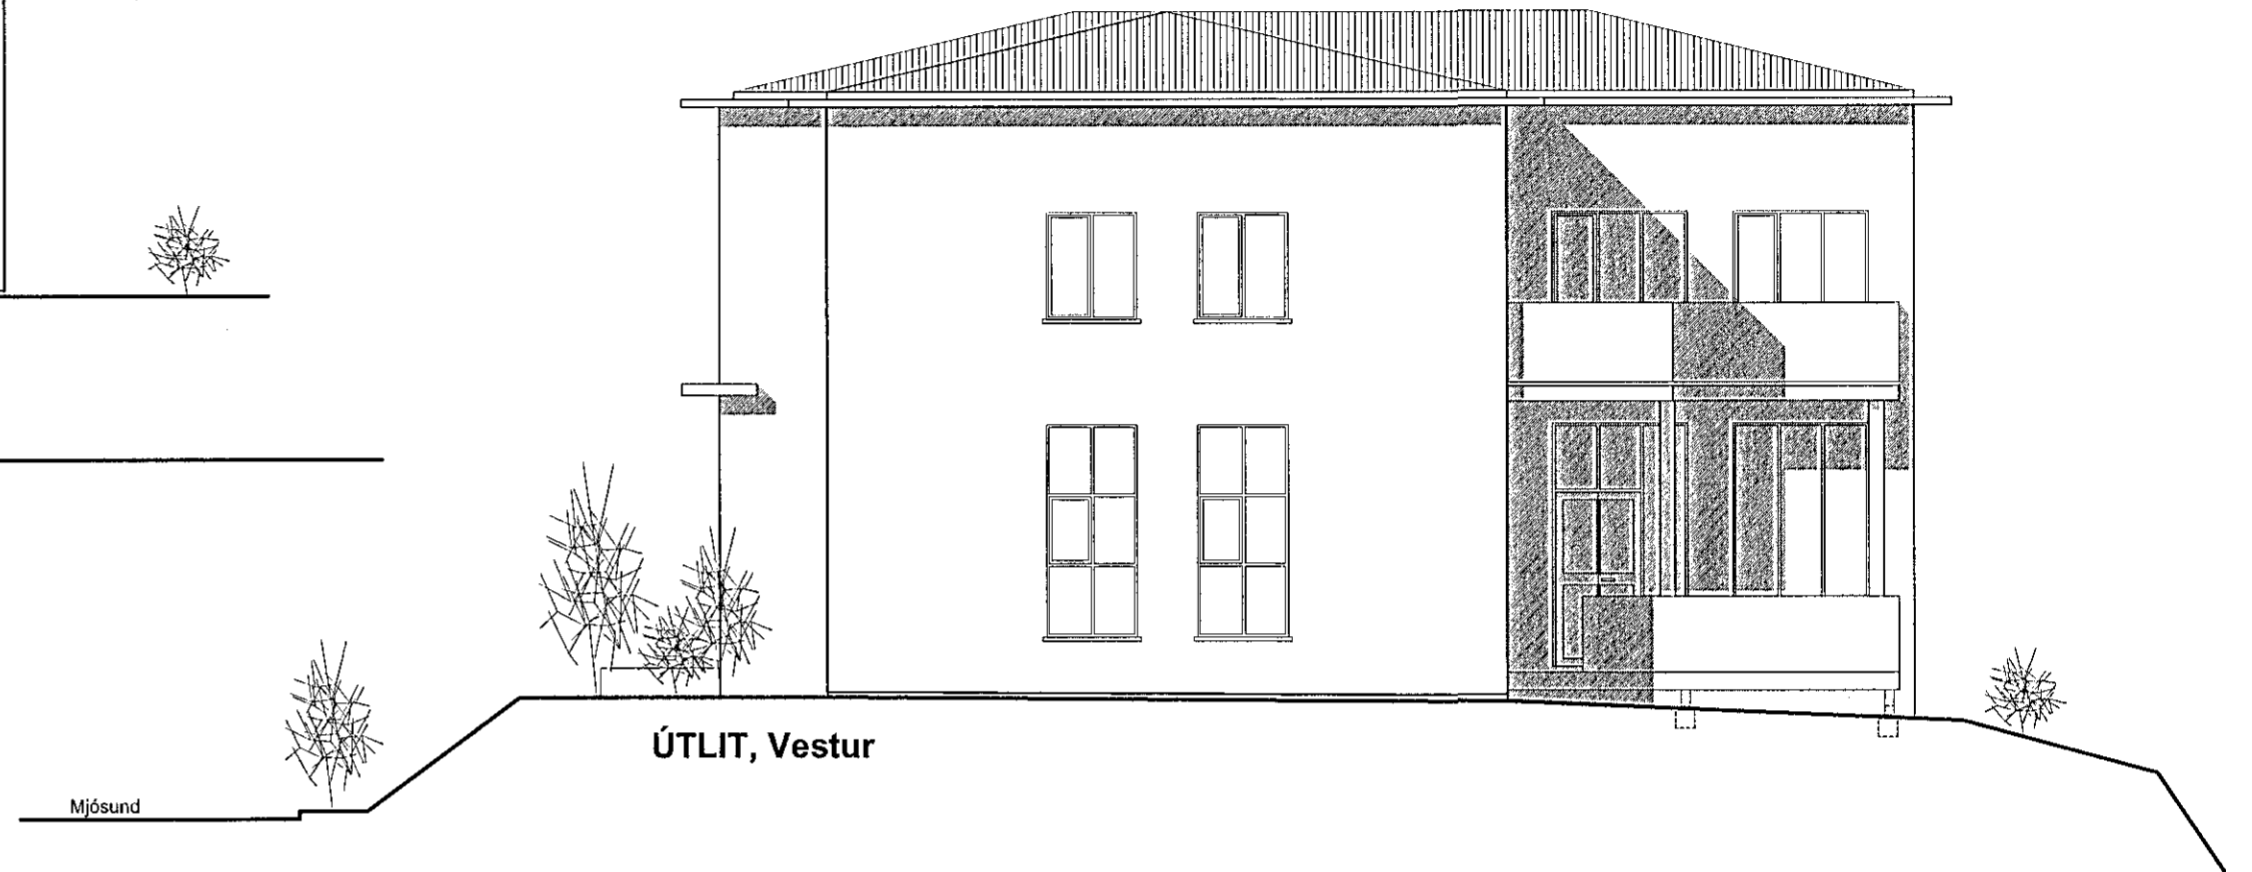


Mjósund

ÚTLIT, Vestur

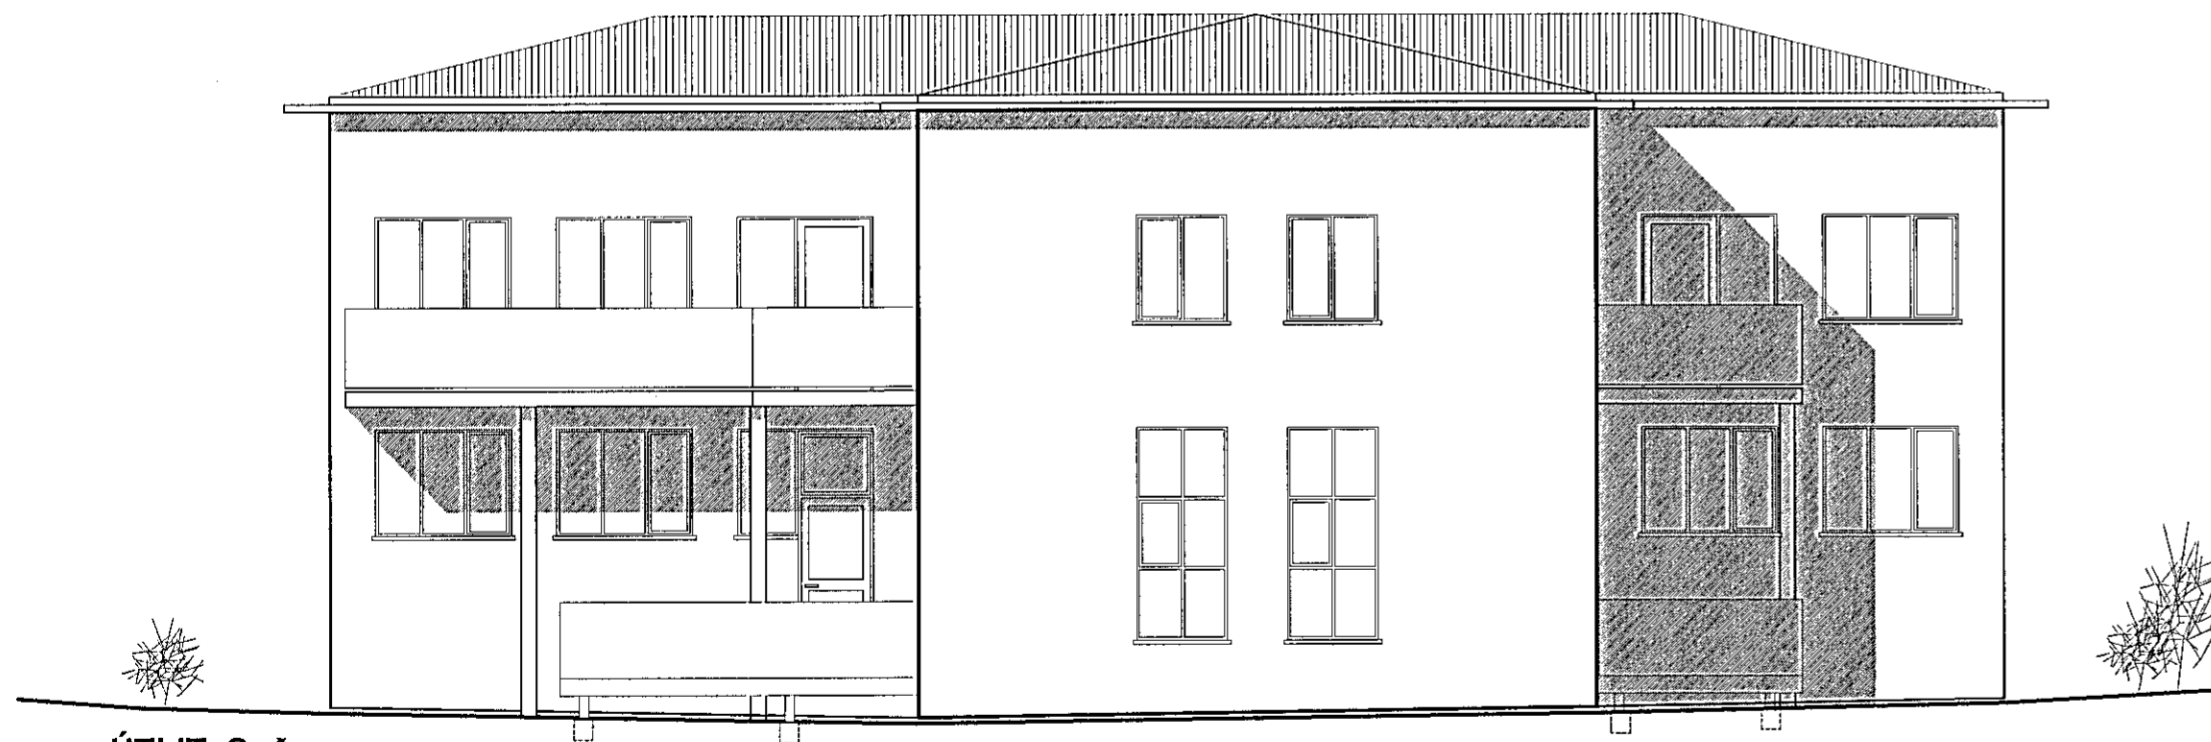

ÚTLIT, Suður

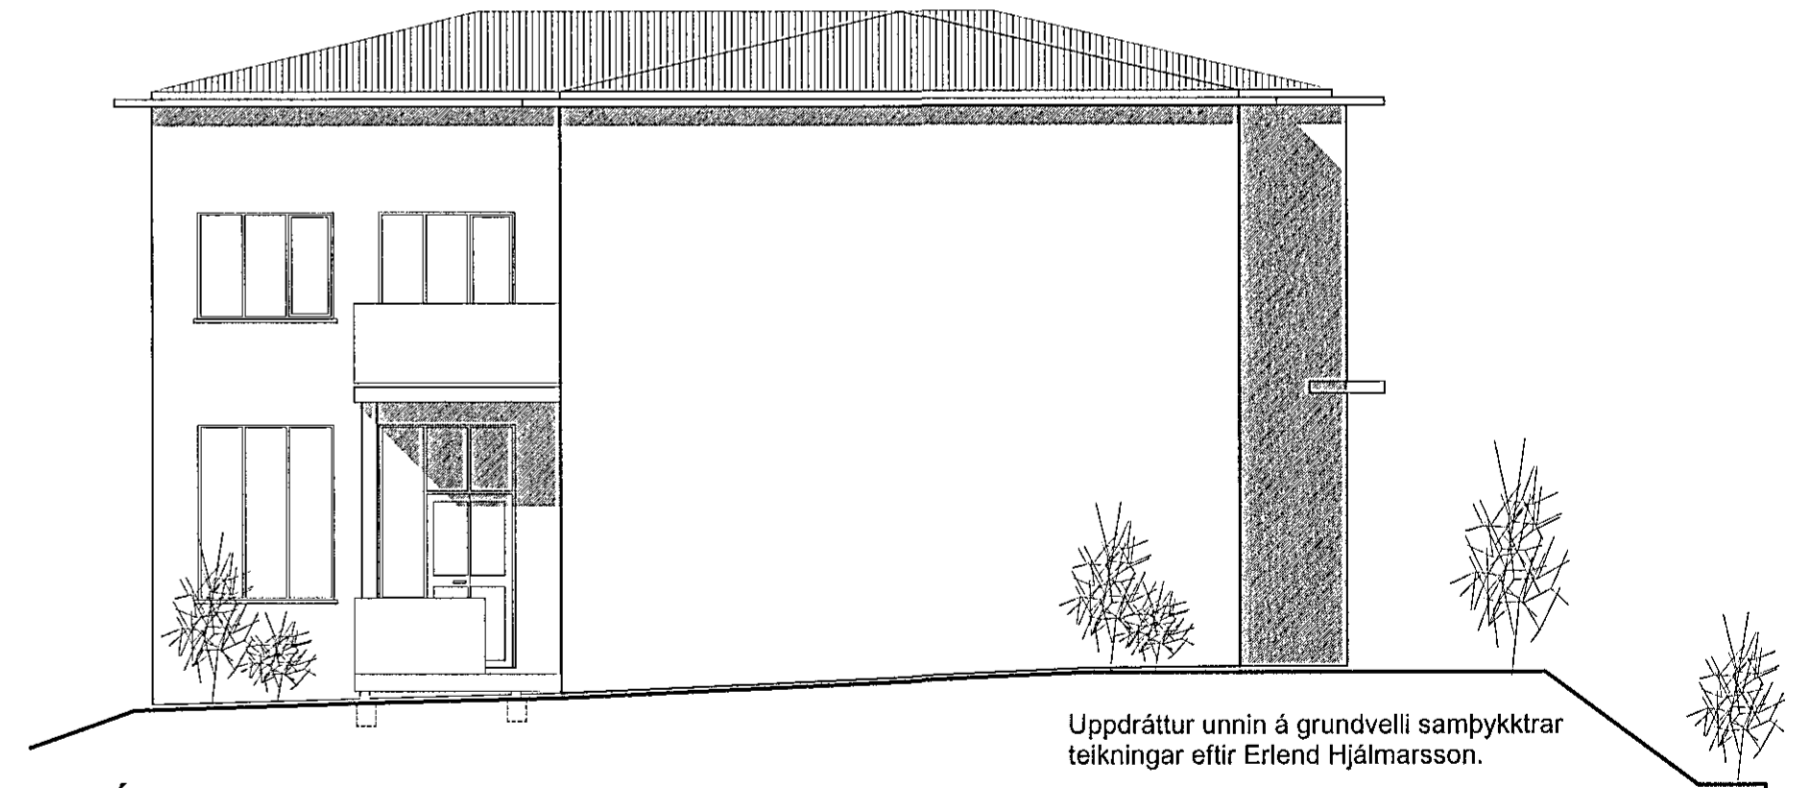

ÚTLIT, Austur

Uppdráttur unnin á grundvelli samþykkrar teikningar eftir Erlend Hjalmarsson.

Mjósund 10 220 Hafnarfirði

Útlit, eftir breytingar **103**

Dags: 31.07.14

Verkur: 227 Bláskjarð: A2 Máv: 1:100

**TAG teiknistofa**  
 Síðumúla 9, 108 Reykjavík, sími: 568-6681, 699-4297, Kt: 640113-2190  
 Atli Jóhann Guðbjörnsson, Byggingafræðingur BFI, Kt: 260978-5789  
 netfang: atli@tagteiknistofa.is, www.TAGteiknistofa.is

Undirskrift hönnuðar:

*Handwritten signature*