


ÚTLIT, fyrir breytingar


Samþykkt þann
27 AUG 2014
 Byggingafulltrúinn í Hafnarfirði
 F.h. Sigurður Steinar Jónsson

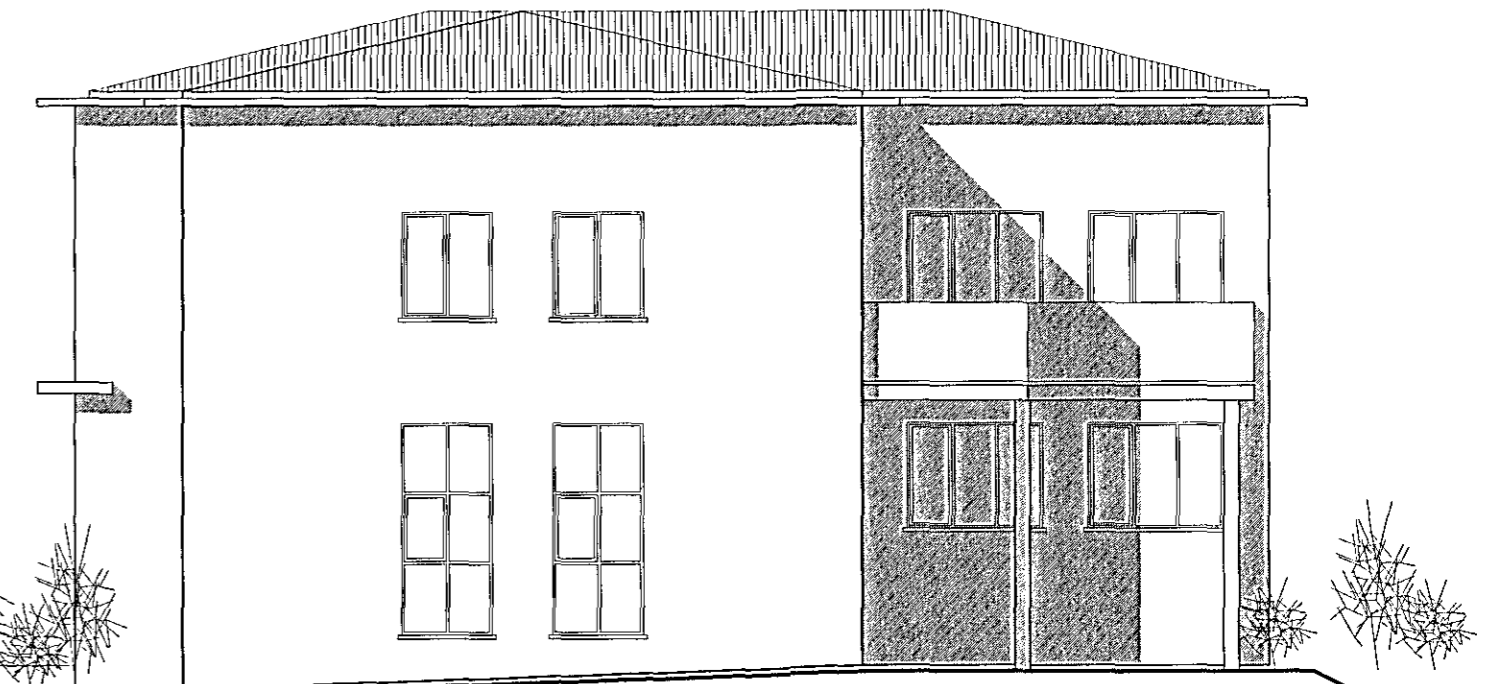


ÚTLIT, Norður



ÚTLIT, Vestur

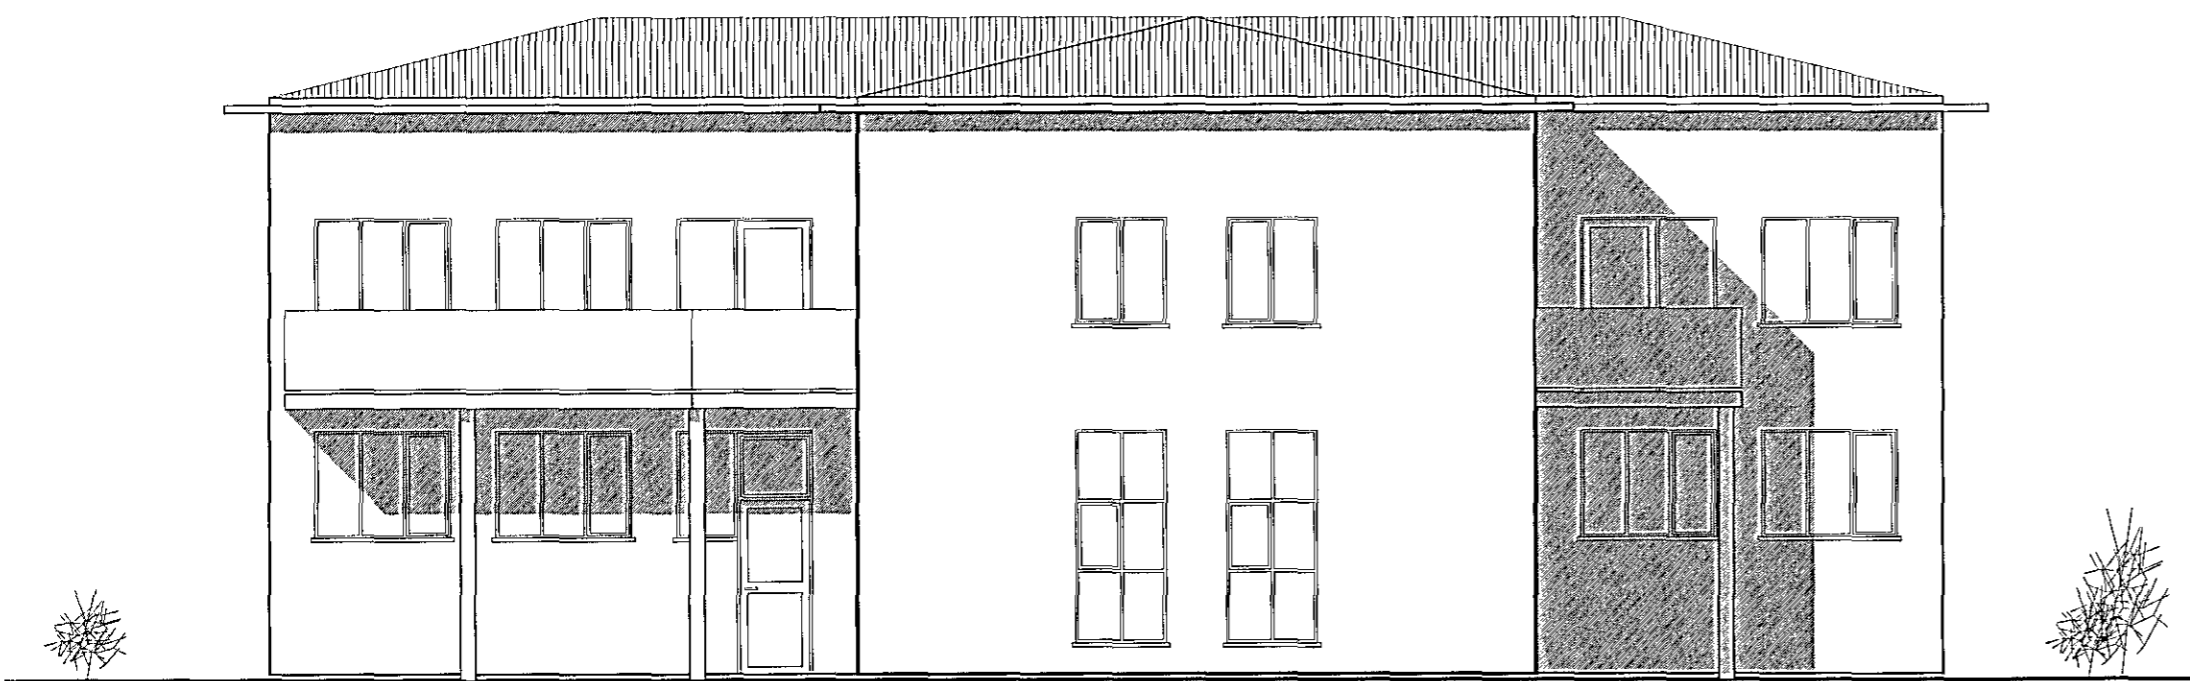

ÚTLIT, Suður

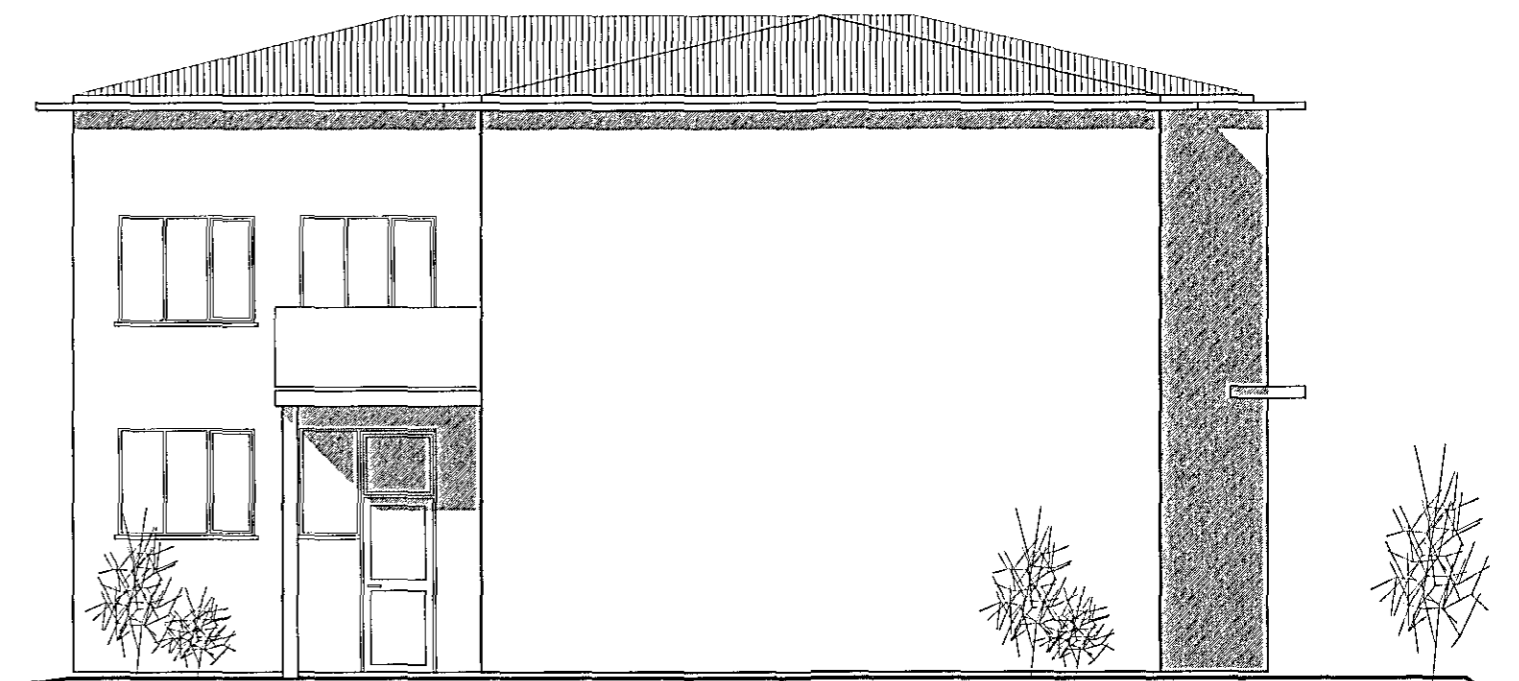

ÚTLIT, Austur

Uppdráttur unnin á grundvelli samþykkrar teikningar eftir Erlend Hjálmarsson.

Mjósund 10 220 Hafnarfirði

Útlit, fyrir breytingar **104**

Veður: 227 Bláskautið: A2 Mkv: 1:100

TAG teiknistofa
 Síðumúla 9, 108 Reykjavík, sími: 568-6681, 699-4297, Kt: 640113-2190
 Atli Jóhann Guðbjörnsson, Byggingafræðingur BFL, Kt: 260978-5789
 netfang: atli@tagteiknistofa.is, www.TAGteiknistofa.is

Undirskrift hönnuðar: