


Samþykkt þann
27 AUG 2014
Byggingafulltrúinn í Hafnarfirði
F.h. Sigurður Steinar Jónsson

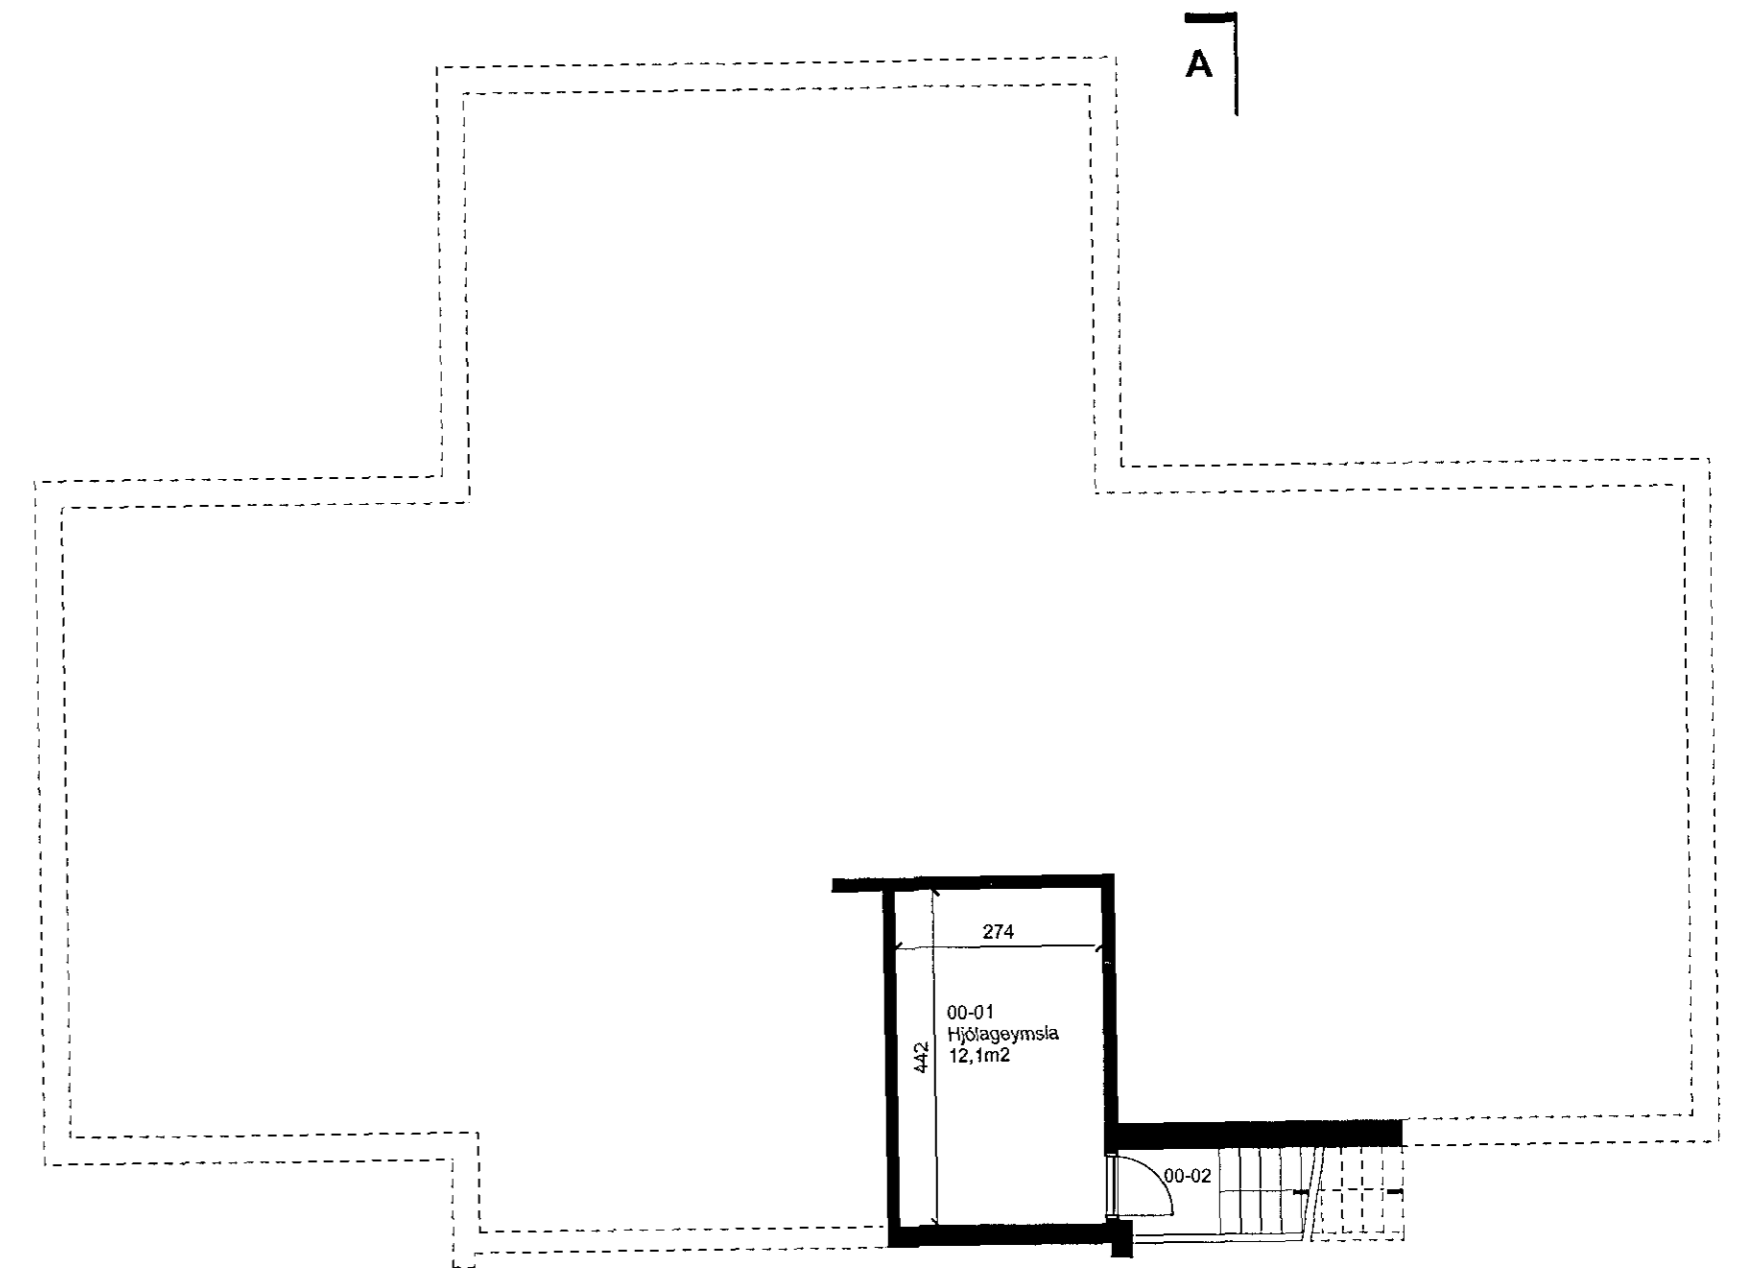

A Uppdráttur unnin á grundvelli samþykkrar teikningar eftir Erlend Hjálmarsson.

GRUNNMYND, kjallara
mkv. 1:100

Mjósund 10 220 Hafnarfirði

Lóðauppdráttur og kjallari **105**

Dags: 31.07.14

Veikr: 227 Blástafró: A2 Mkv: 1:200, 1:100

TAG teiknistofa
Síðumúla 9, 108 Reykjavík, sími: 568-6681, 699-4297, Kt: 640113-2190
Atli Jóhann Guðbjörnsson, Byggingafræðingur BFI, Kt: 260978-5789
netfang: atli@tagteiknistofa.is, www.TAGteiknistofa.is

Undirskrift hönnuðar: 1

Atli Jóhann Guðbjörnsson