
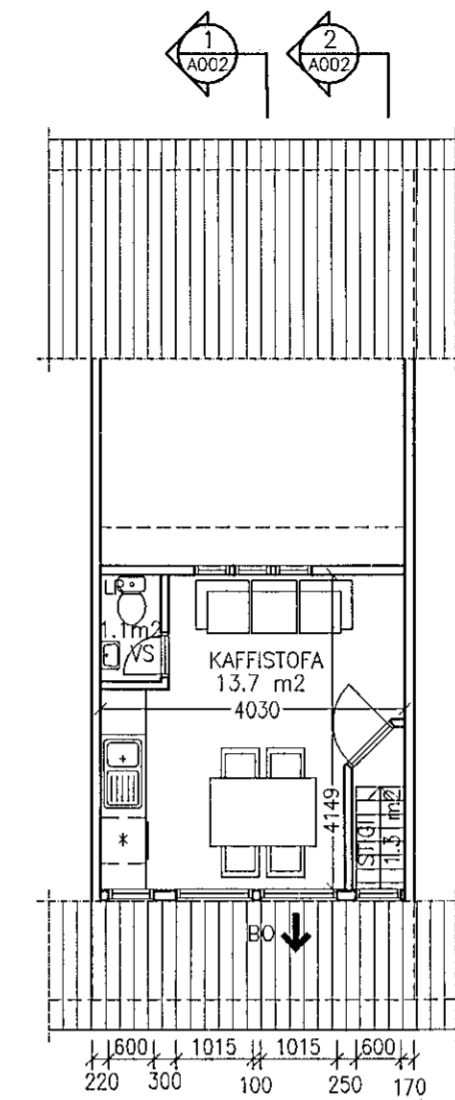


LANDNÚMÉR 121325, stærð 4060.8 m²

MATSHLUTI 04

GRUNNMYND 1:100

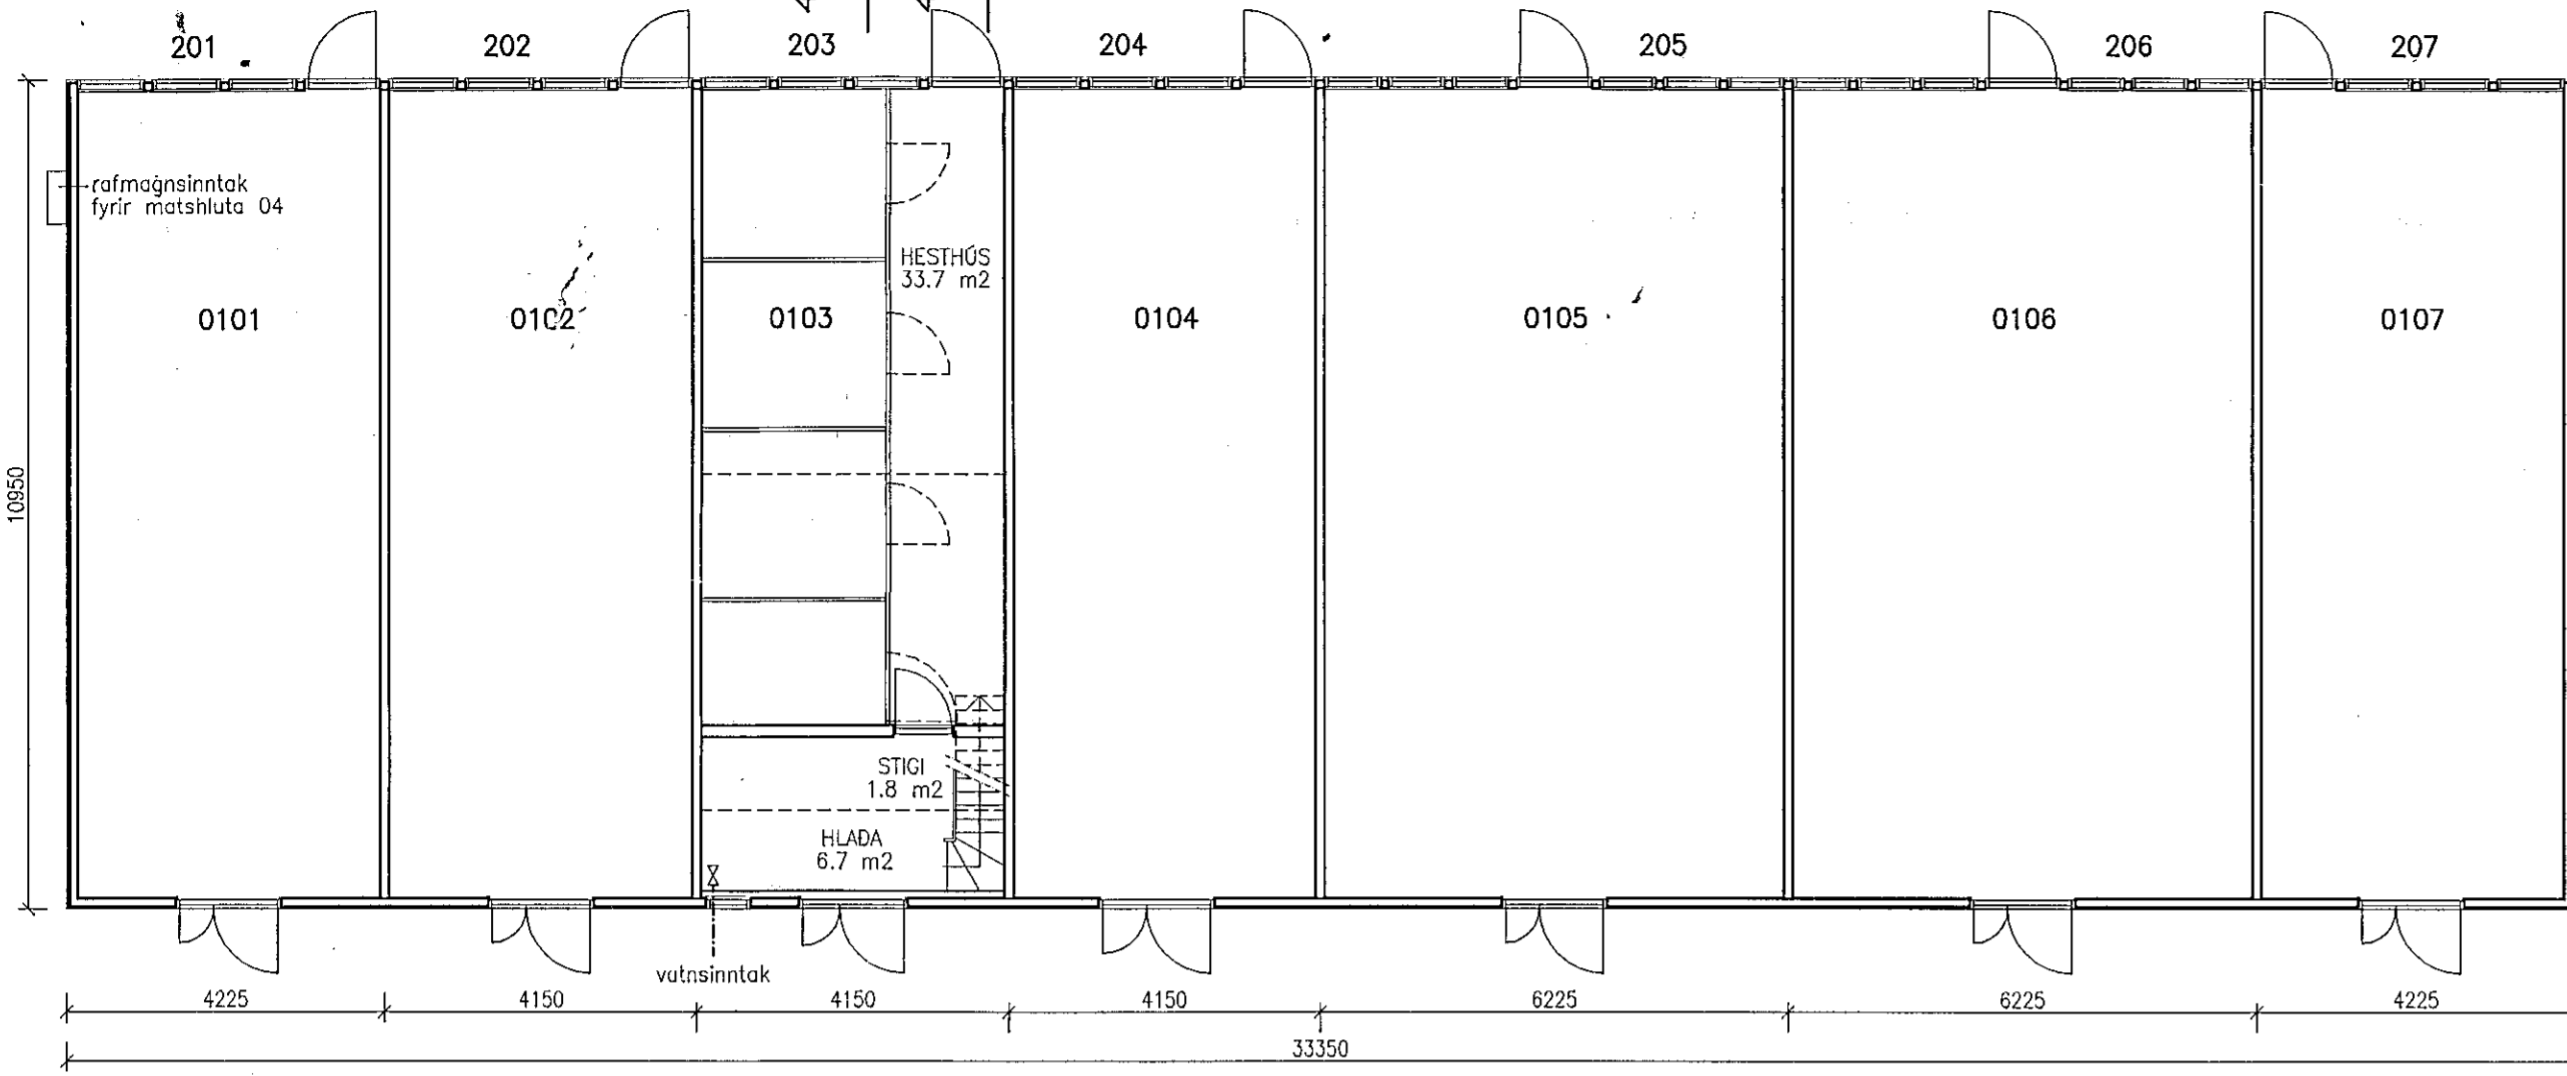

GRUNNMYND MILLIGÓLF 1:100

Samþykkt þann
10 APR. 2014
Byggingafulltrúinn í Hafnarfirði
F. Þ. Þynjar Rafn Ólafsson

NR. DAGS. BREYTING

SKÝRINGAR

18/10'13
SÆMUNDUR EIRIKSSON 261249-2949

HLÍÐARÞÓFUR 203
HESTHÚSAHVERFI
KALDÁRSELSVEGUR
220 HAFNARFJÖRDUR




KLÖPP ARKITEKTAR-VERKFRÉDINGAR EHF
NETHYL 2E, PÓSTHÓLF 10050, 130 REYKJAVÍK
SÍMI 577 2277, 699 7747 - klopp@simnet.is

HEITI TEIKN. HLÍÐARÞÓFUR 203-ÞAKKVISTUR
GRUNNMYND OG SNID


MÆLIKVARDI 1:100 DAGS. OKT 2013

TEIKNING A 002 VERK V 13-107


BREYTING YFIRFARID S.E.

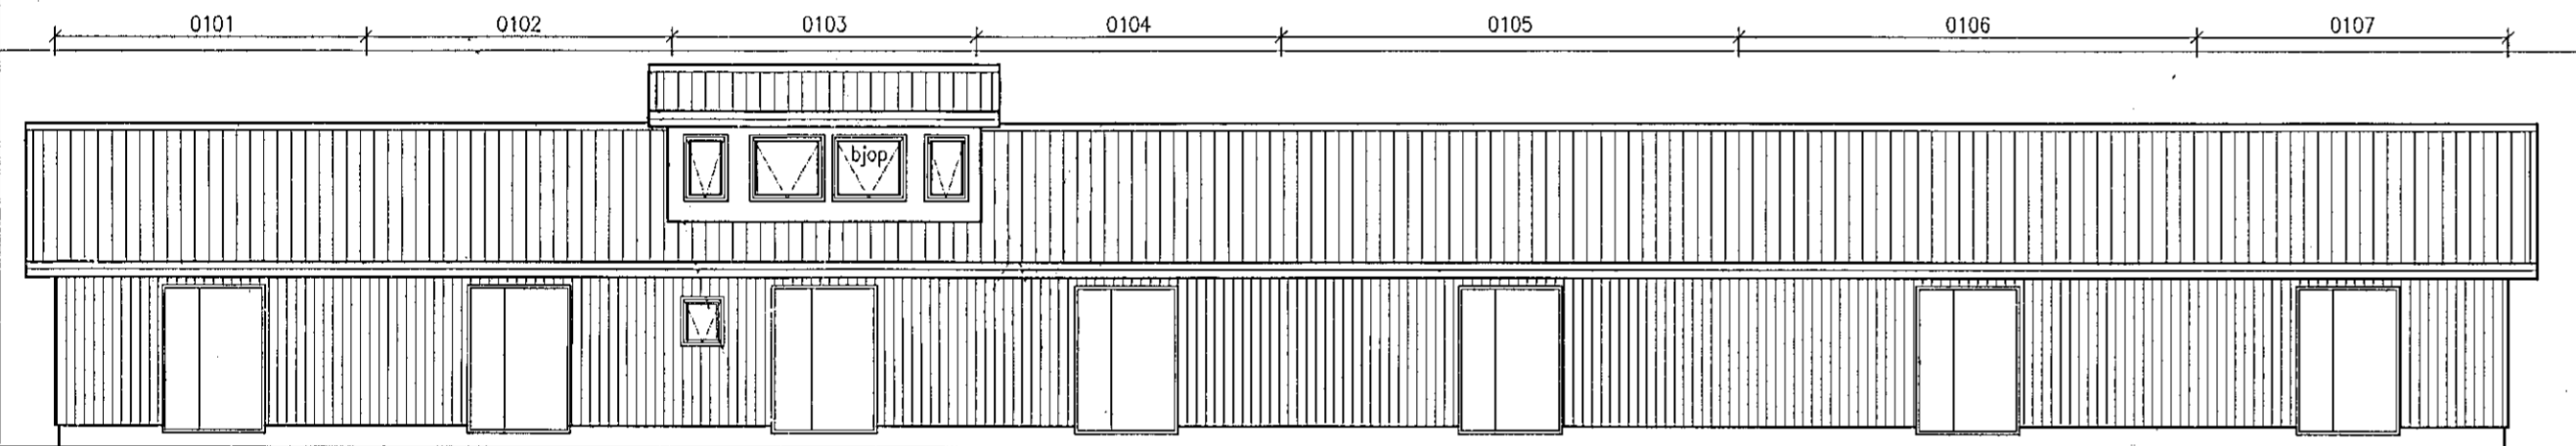


ÚTLIT NORDAUSTUR 1:100

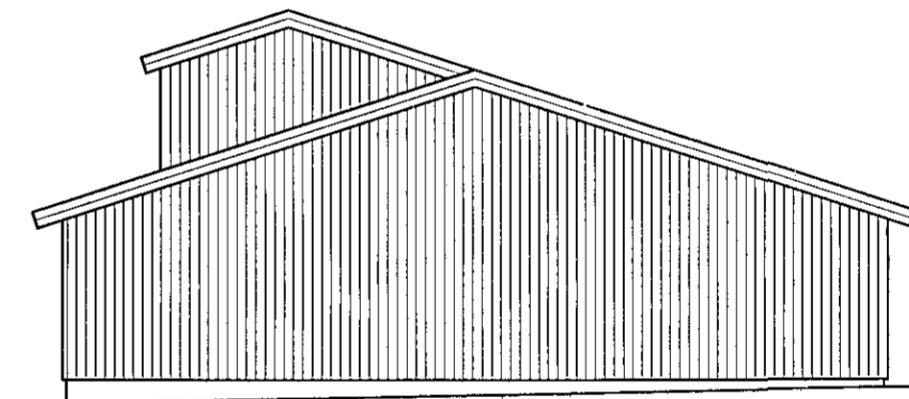


ÚTLIT NORDVESTUR 1:100

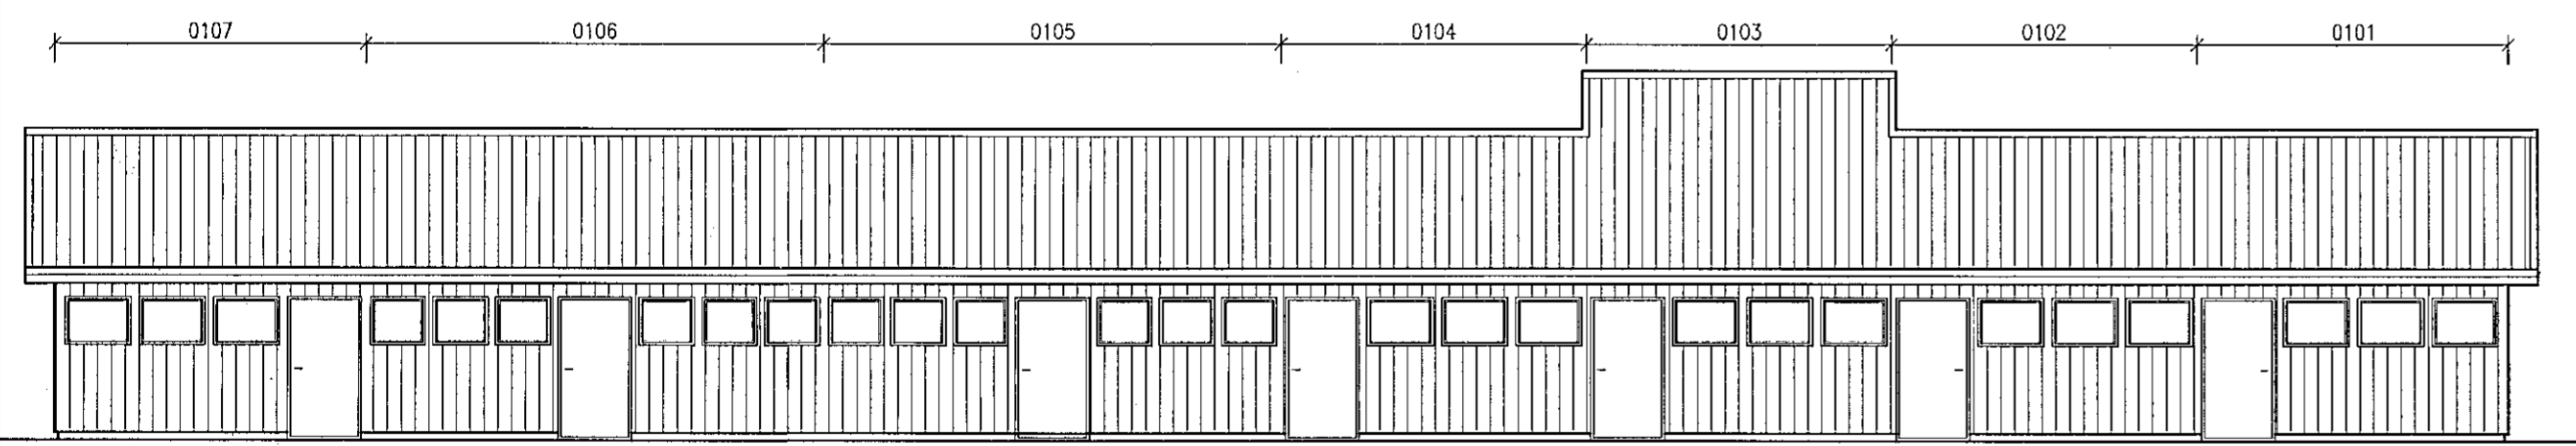


ÚTLIT SUÐVESTUR 1:100

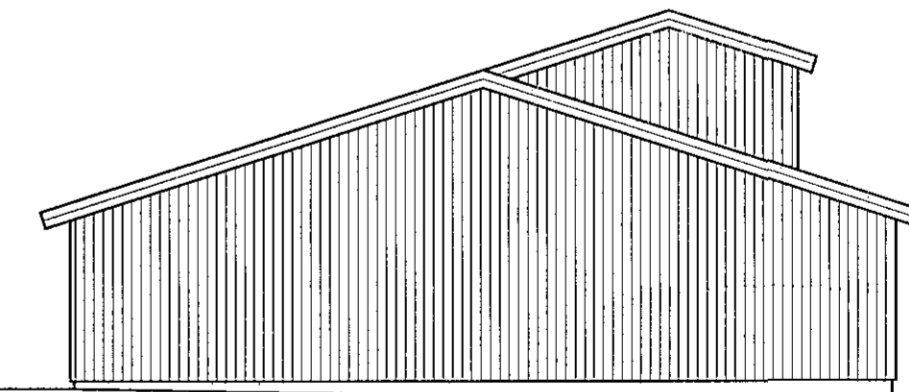

ÚTLIT SUDAUSTUR 1:100

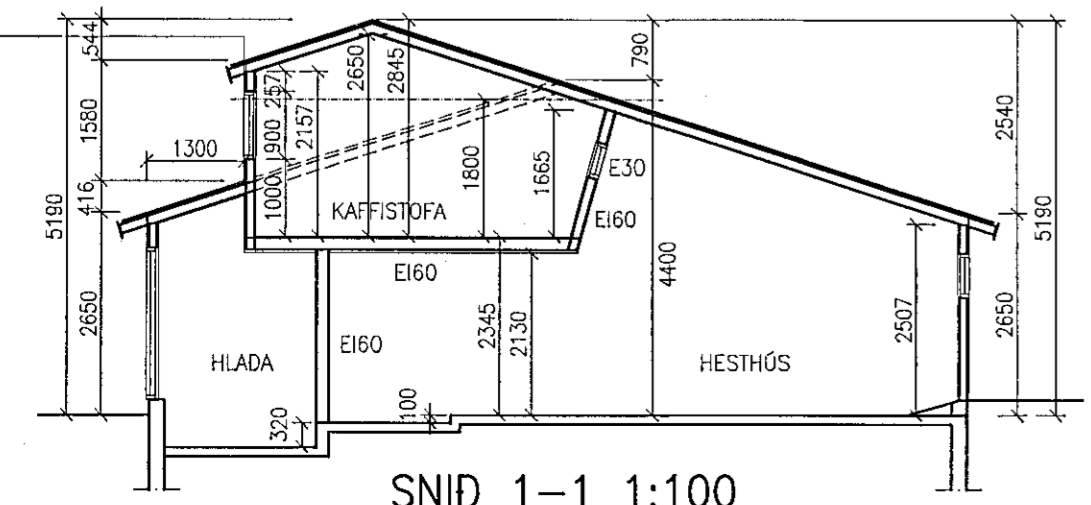

SNID 1-1 1:100

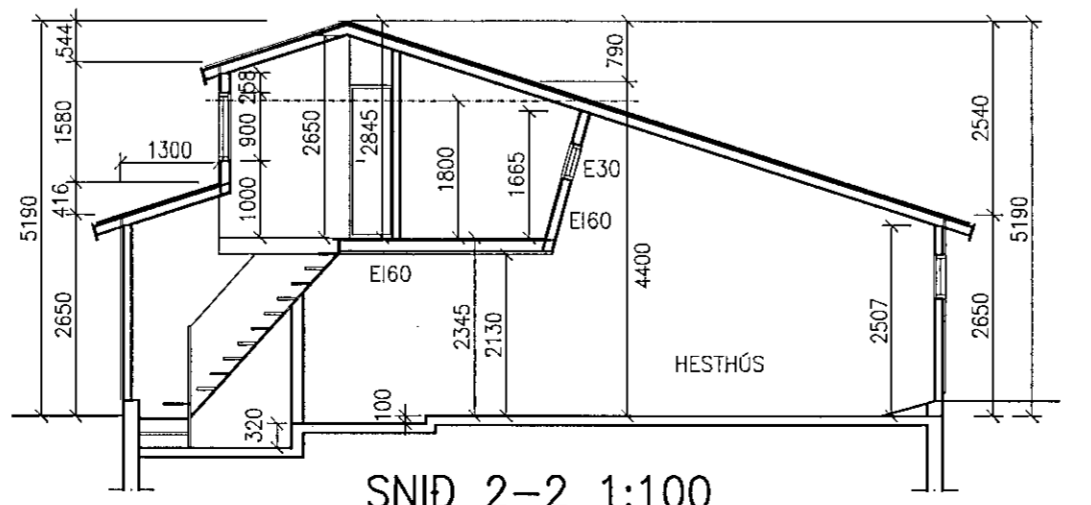

SNID 2-2 1:100

