


Húsvella nr. 2613 Teikning nr. 1827
 Samþykkt þ. 14.12.1979
 f.h. RAFVEITU HAFNARFIJARDAR
Jens Guðmón
 Eftirlitsmaður rafslagna

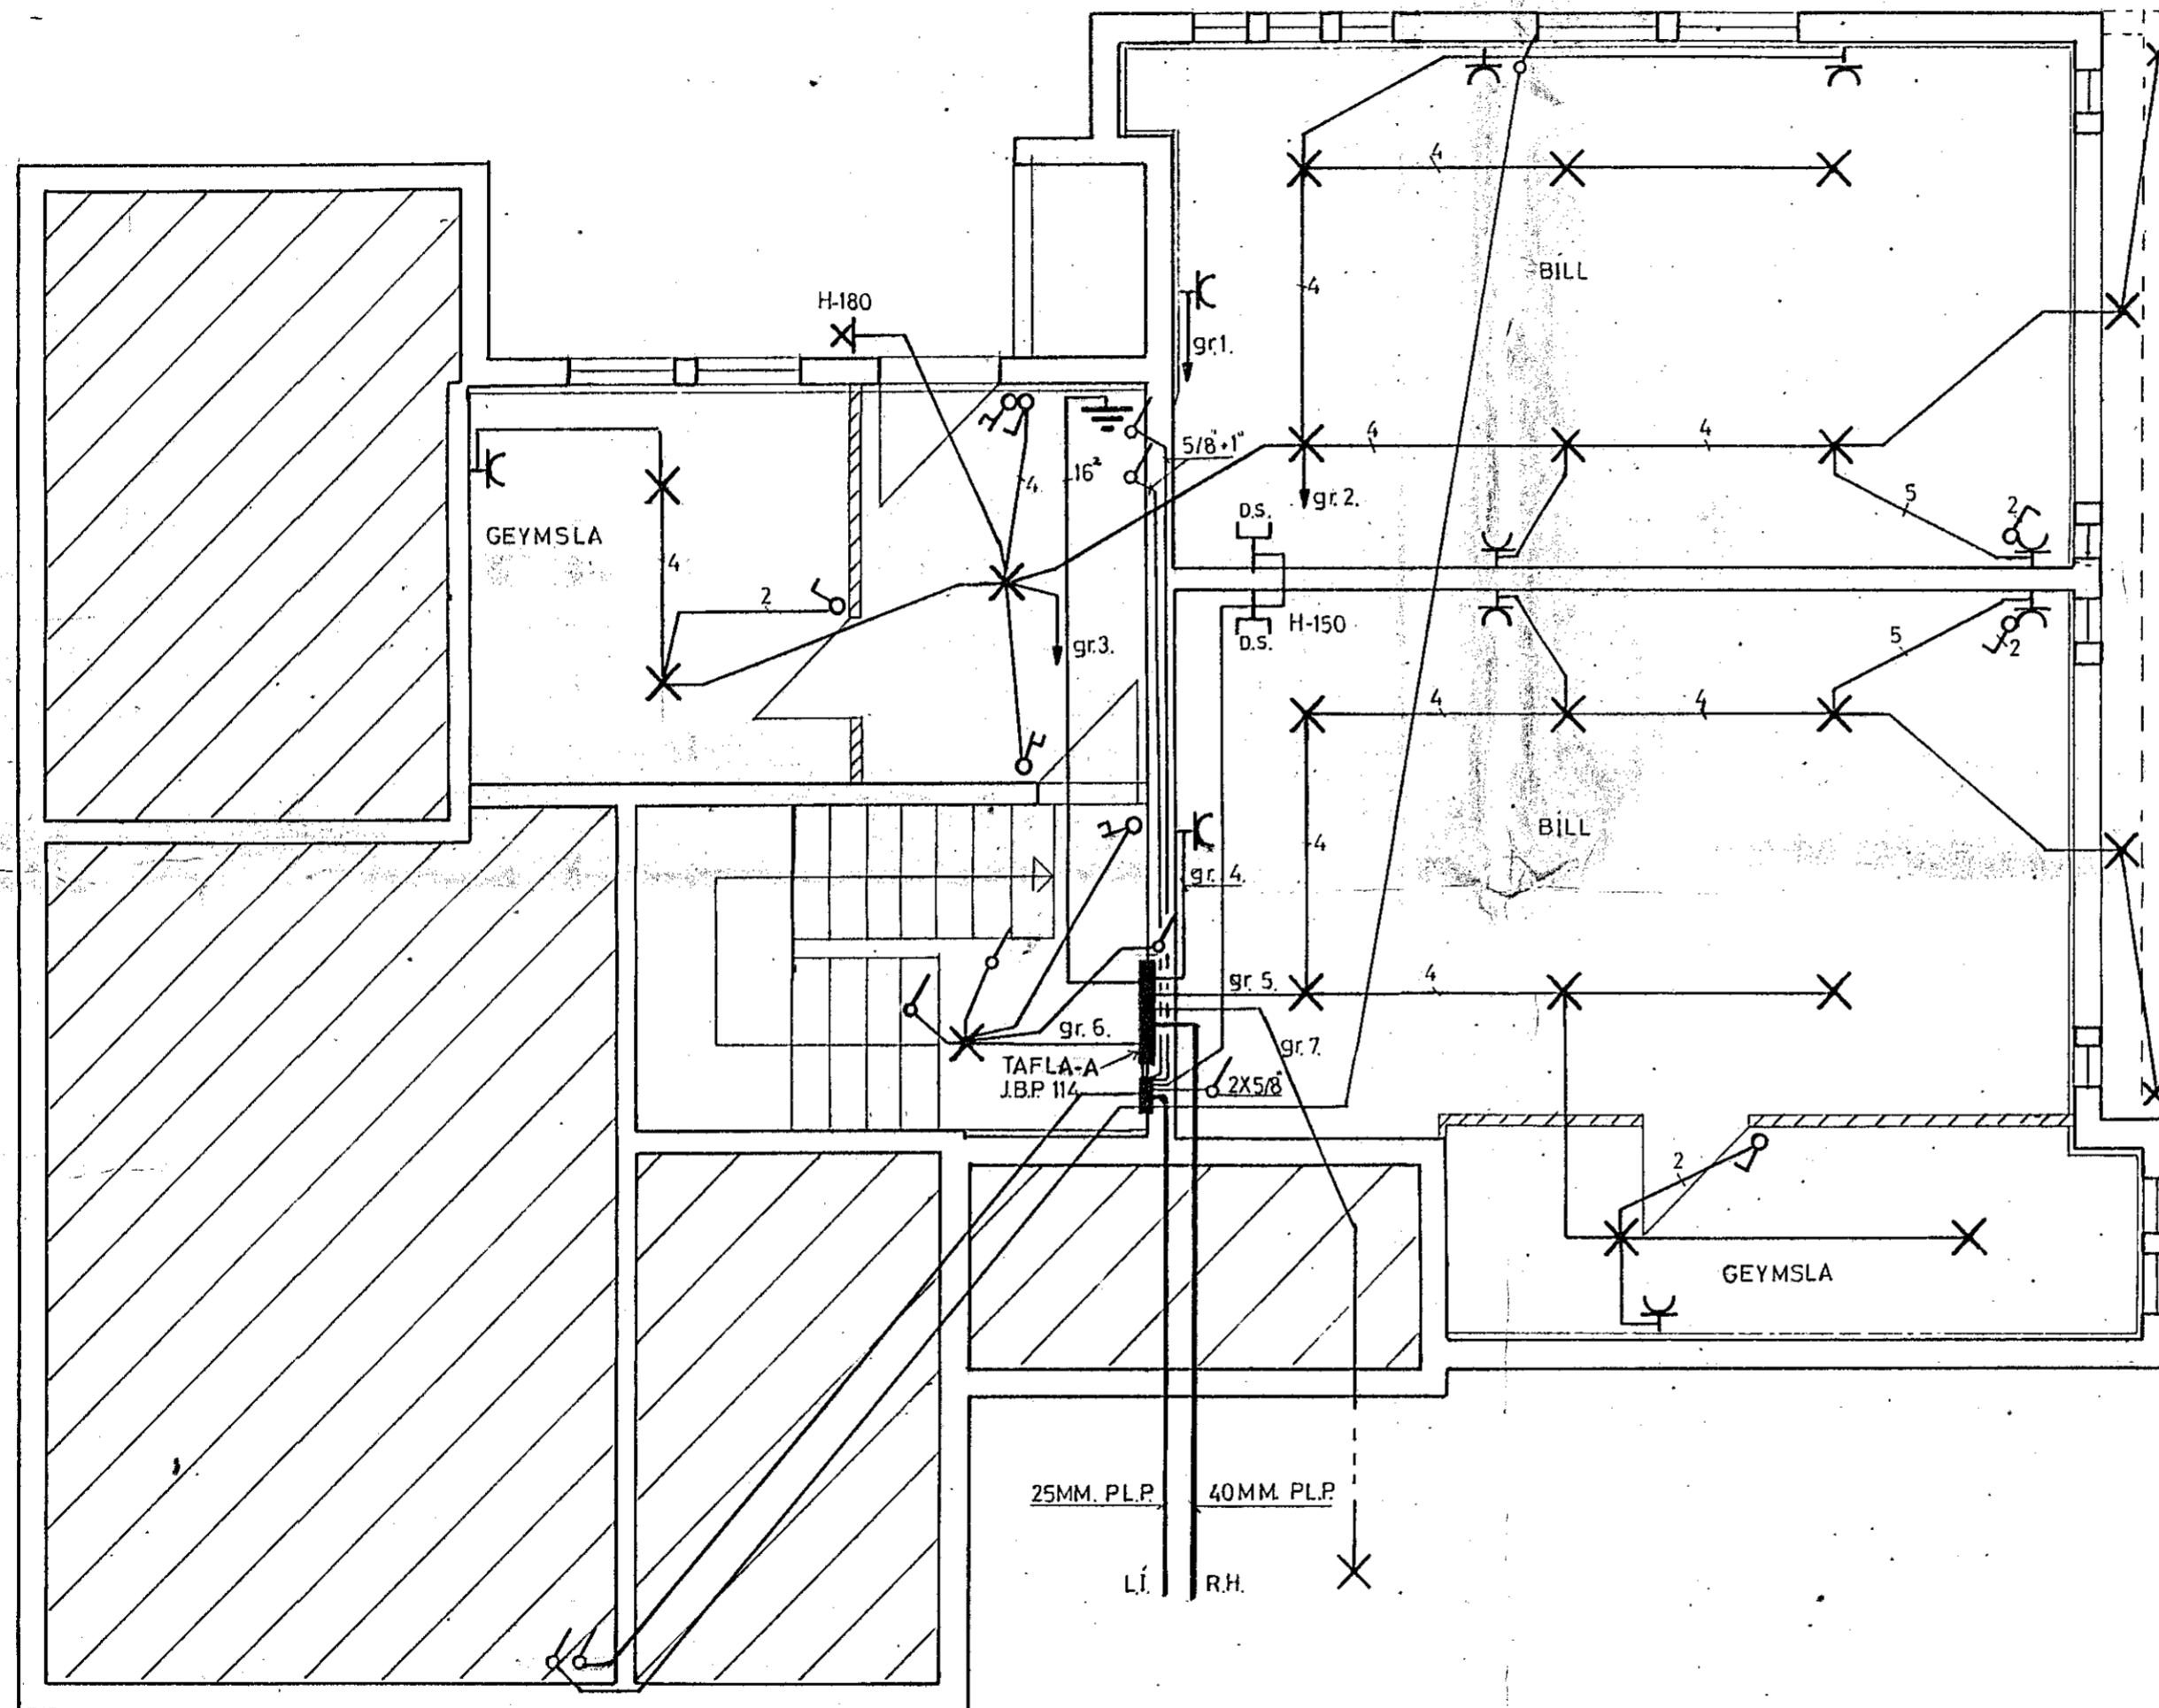

SKÝRINGA

LAGNIR ERU 5/8 PÍPUR HULDAROG TAUGAR 3X1,5²
 HÆÐ ROFA SÉ 100CM
 HÆÐ TENGLA Í BÍLSK., ÞVOTTA- OG ELDHUSI SÉ 110CM
 HÆÐ VEGGLJÓSA SÉ 160CM.
 HÆÐ TENGLA SÉ 20CM.
 MÁLSTRÁUMUR ROFA OG TENGLA SÉ 10A
 MÁL ERU Í CM. OG MIÐUÐ VIÐ FULLFRÁGENIN GÓLF.

FYRRNEFND ATRÍÐI GILDA NEMA ANNARS SÉ GETIÐ

L= LOFTNET
 F= SÍMI
 DS= DYRASÍMI
 TENGJA SKAL HLÍÐARSKINNU VIÐ JÁRNBINDINGU SOKKULS
 OG VATNSPÍPUKERFIS UTAN YSTU SAMSKYEYTA

Inntök samþykkt 6.12.1979
 f.h. RAFVEITU HAFNARFIJARDAR
Albert Kristjánsson

ÁSGEIR ARNBJÖRNSSON raftösknir		HÓLABRAUT NR. 2.	
Mkv. 1:50	RAFLÖGN, KJALLARI.		
Hannað: a.a.			
Teiknað: a.a.			
Yfirfarið:			
Dags. 01.09.1979.	Nr. 1903	Blad 1	af 4