
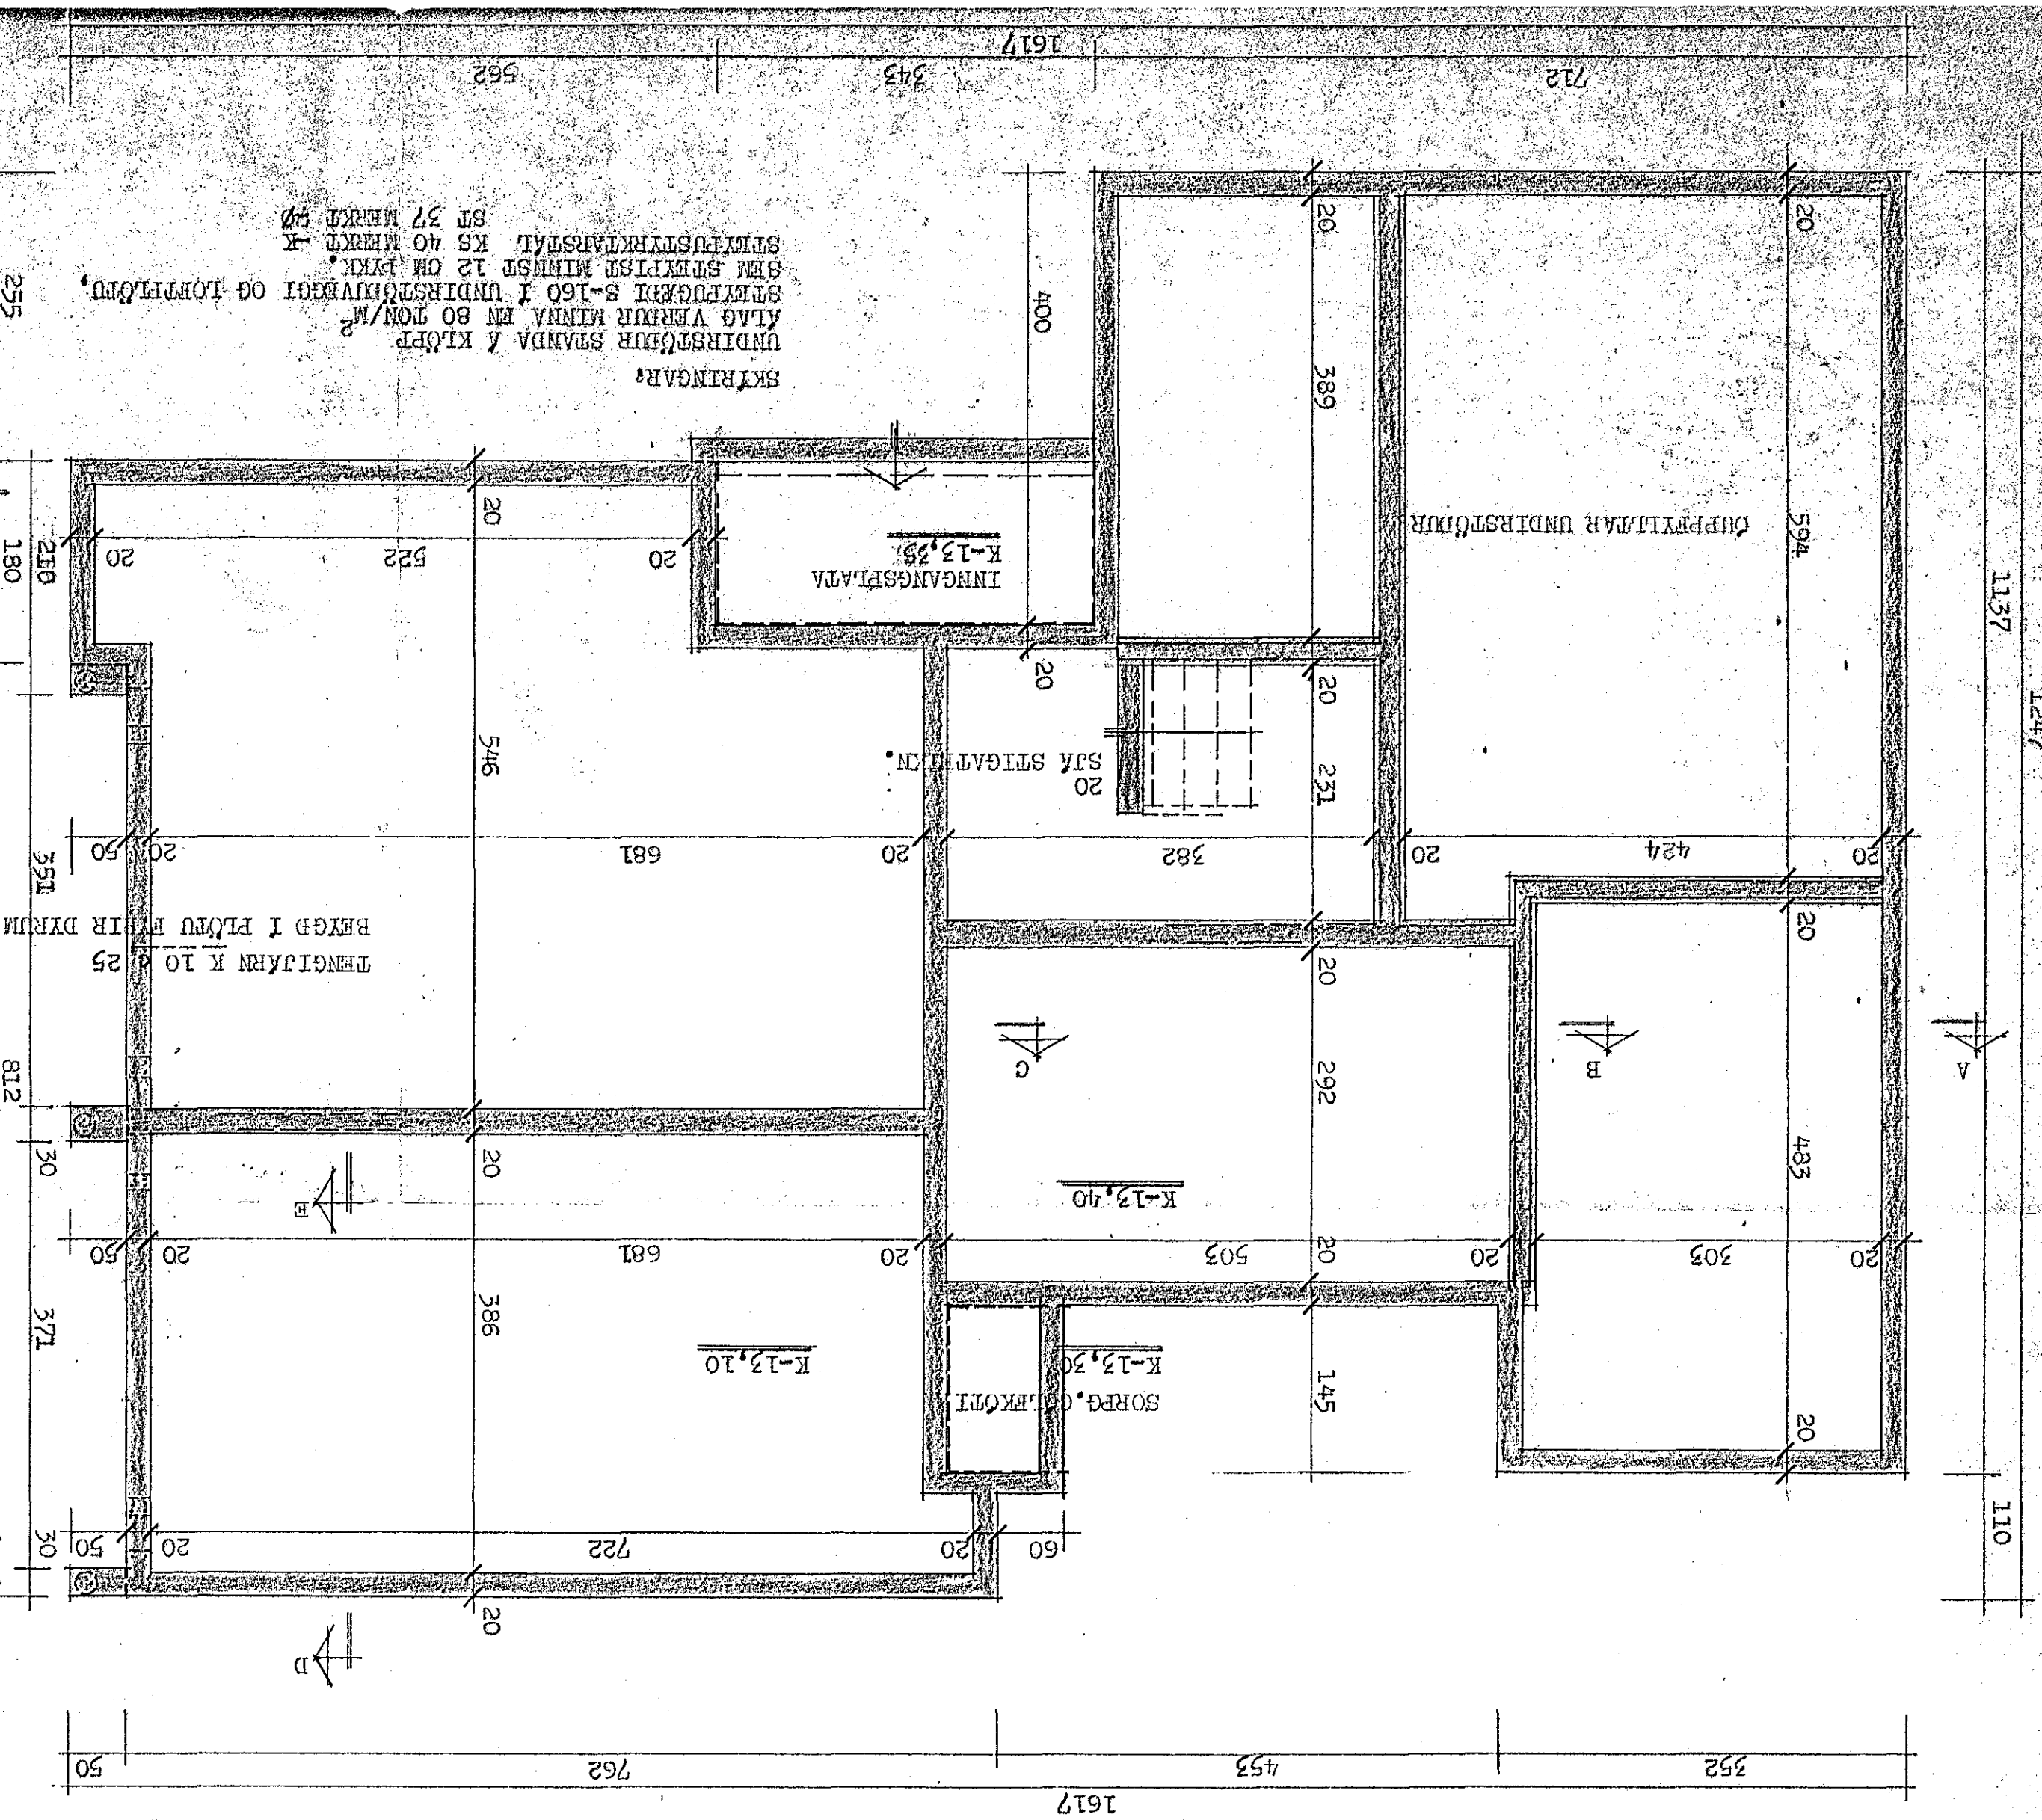
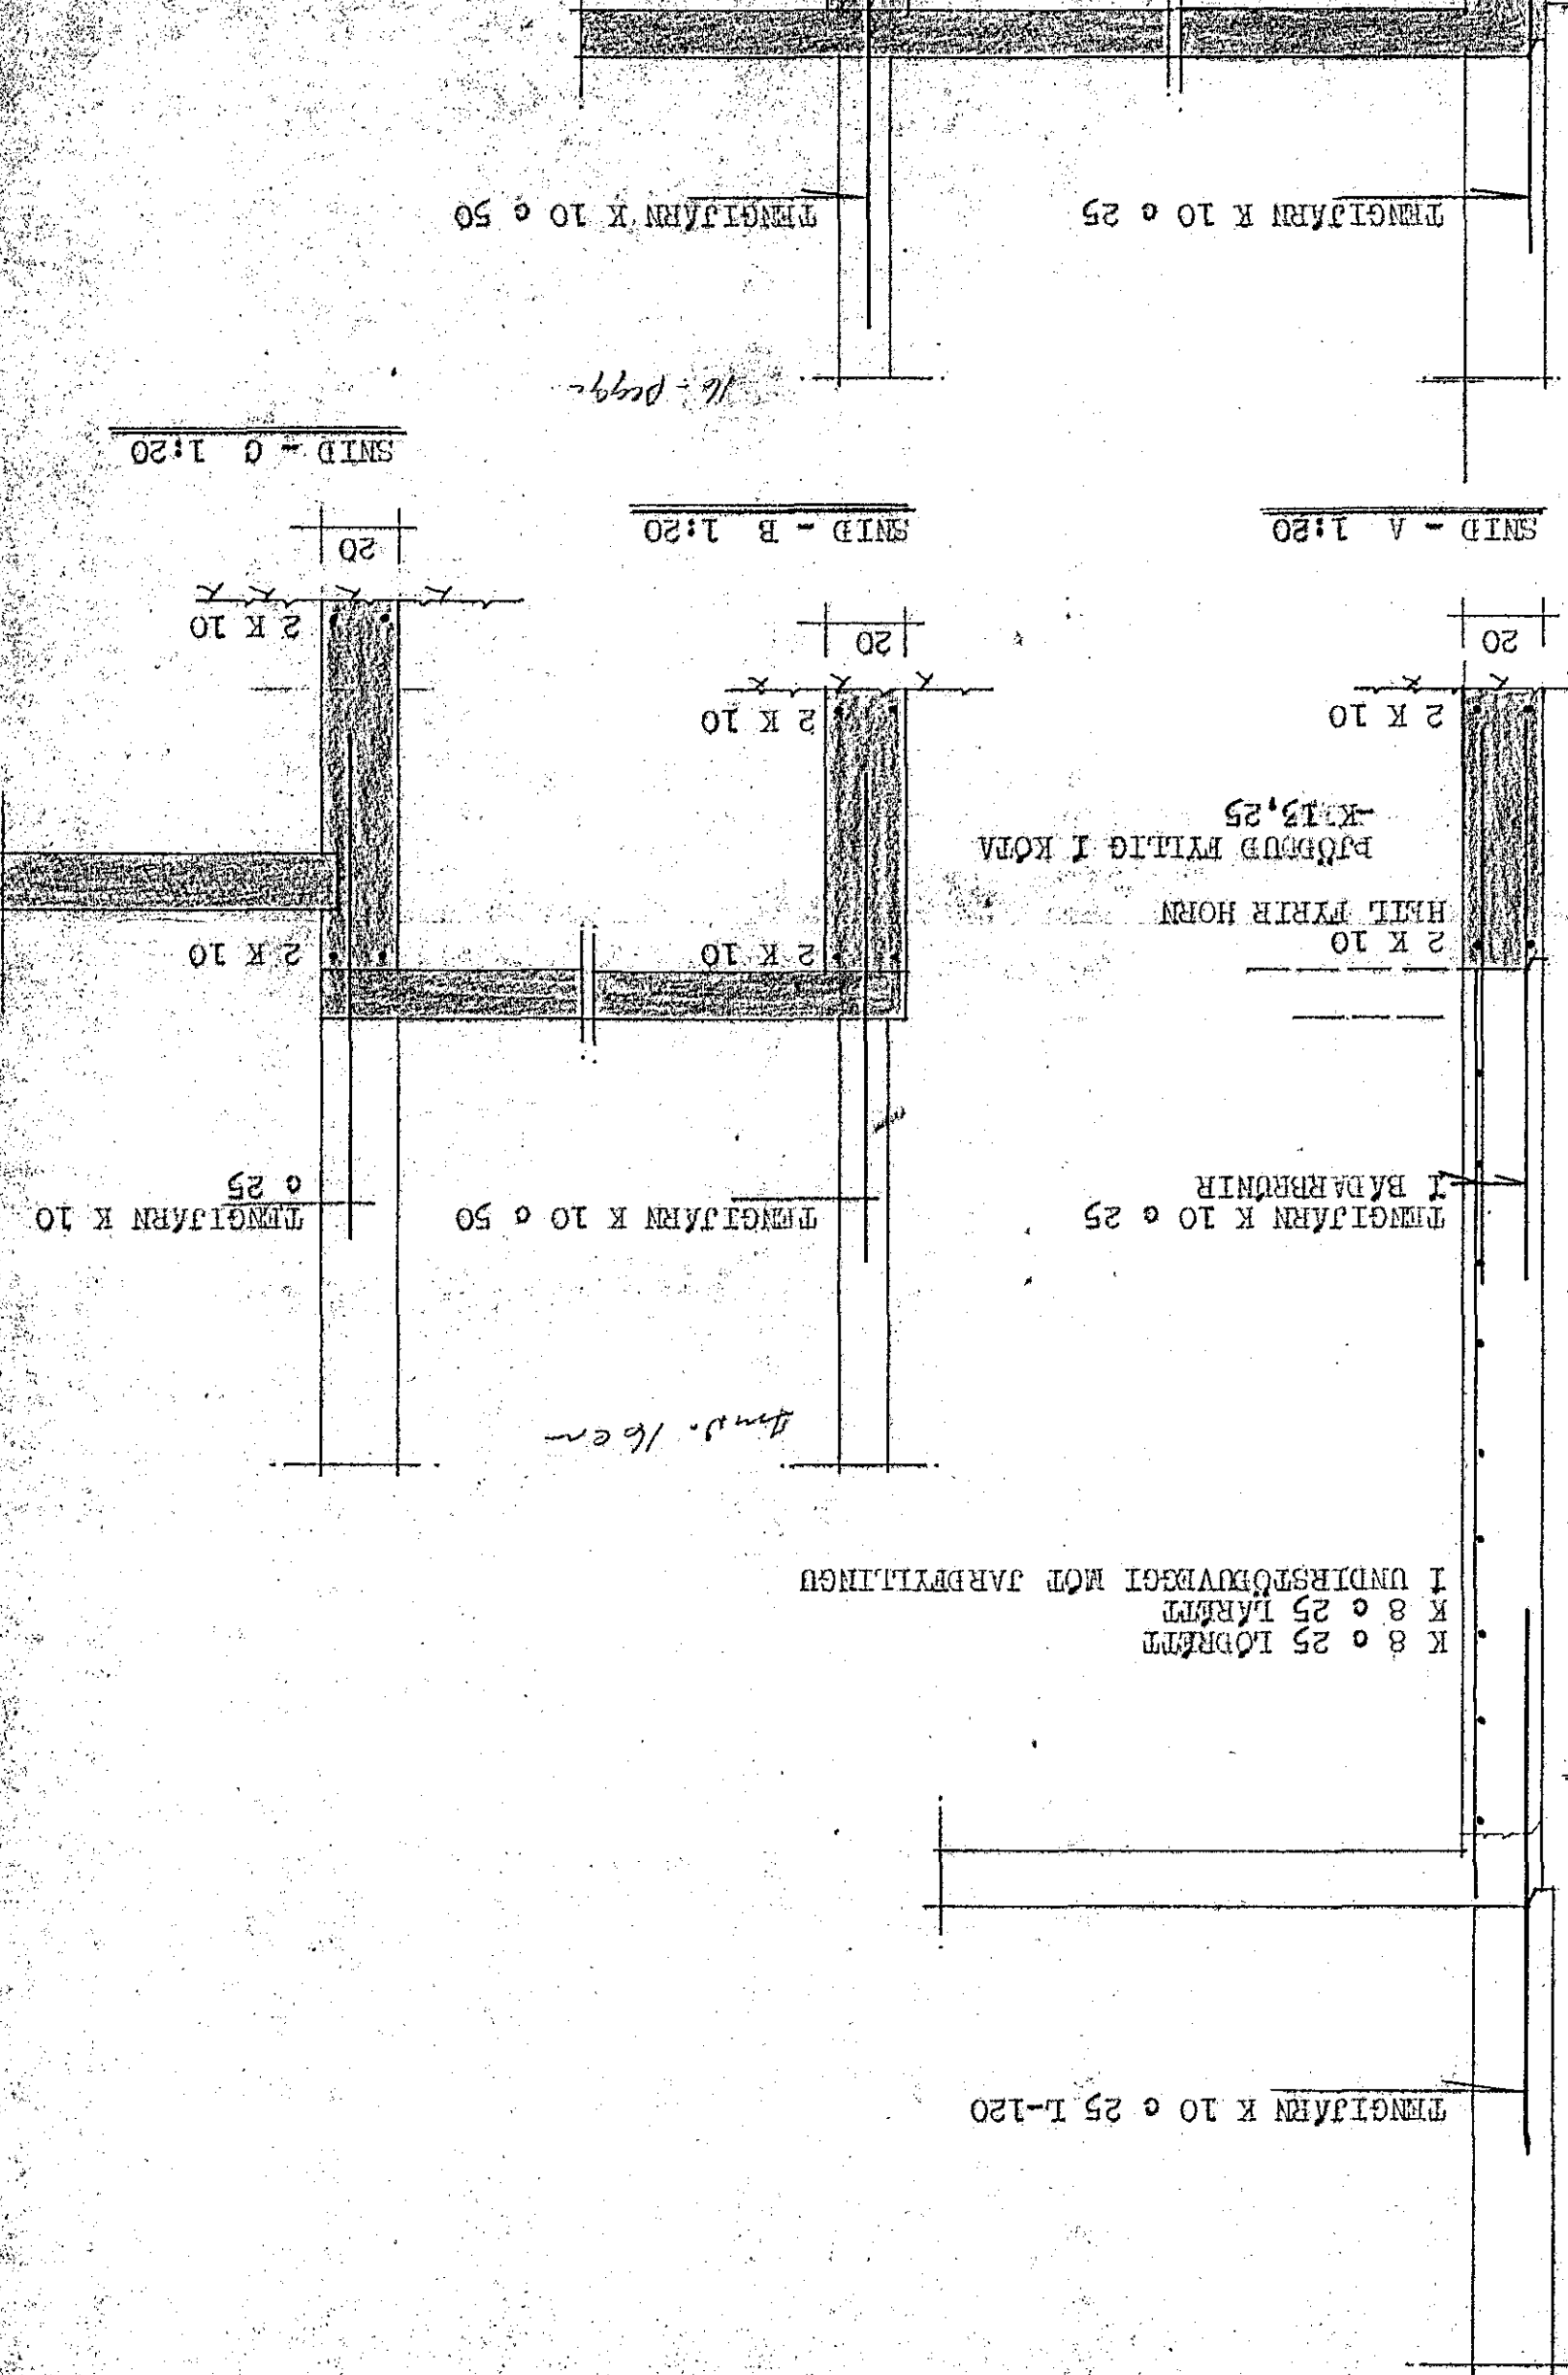


1	BLAÐ
1978	DAGS.
1:20	MÁT.

JARÐVINGUR UNDIRBÚÐUR
GRUNNAÐUR OG AFSALDUR
HÖLVAÐUR NR. 2 HAFNARFJÁRÐAR
STEINGRÁMR TH. ÞORRBJARSSON MFLI

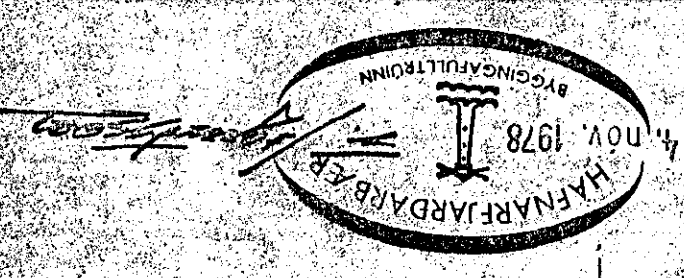

UNDIRSTÖÐVÆGIT UNDIR SÖTUR
SÖRKPASTI UPPI KÖN - 15,00

SKYRNINGAR:
UNDIRSTÖÐUR SVANDA Á KLÖPP
ÁLAG VERUR KINNA EN 60 100/M²
STYGGI S-160 Í UNDIRSTÖÐVÆGI OG LÖRFLÖÐ
SEM STYGGI MINGU 12 GN ÞYKK.
SLEIUSLEIKNINGARSTÁT KS 40 MERKT -K
SF 37 MERKT 20

1137
1247
110