
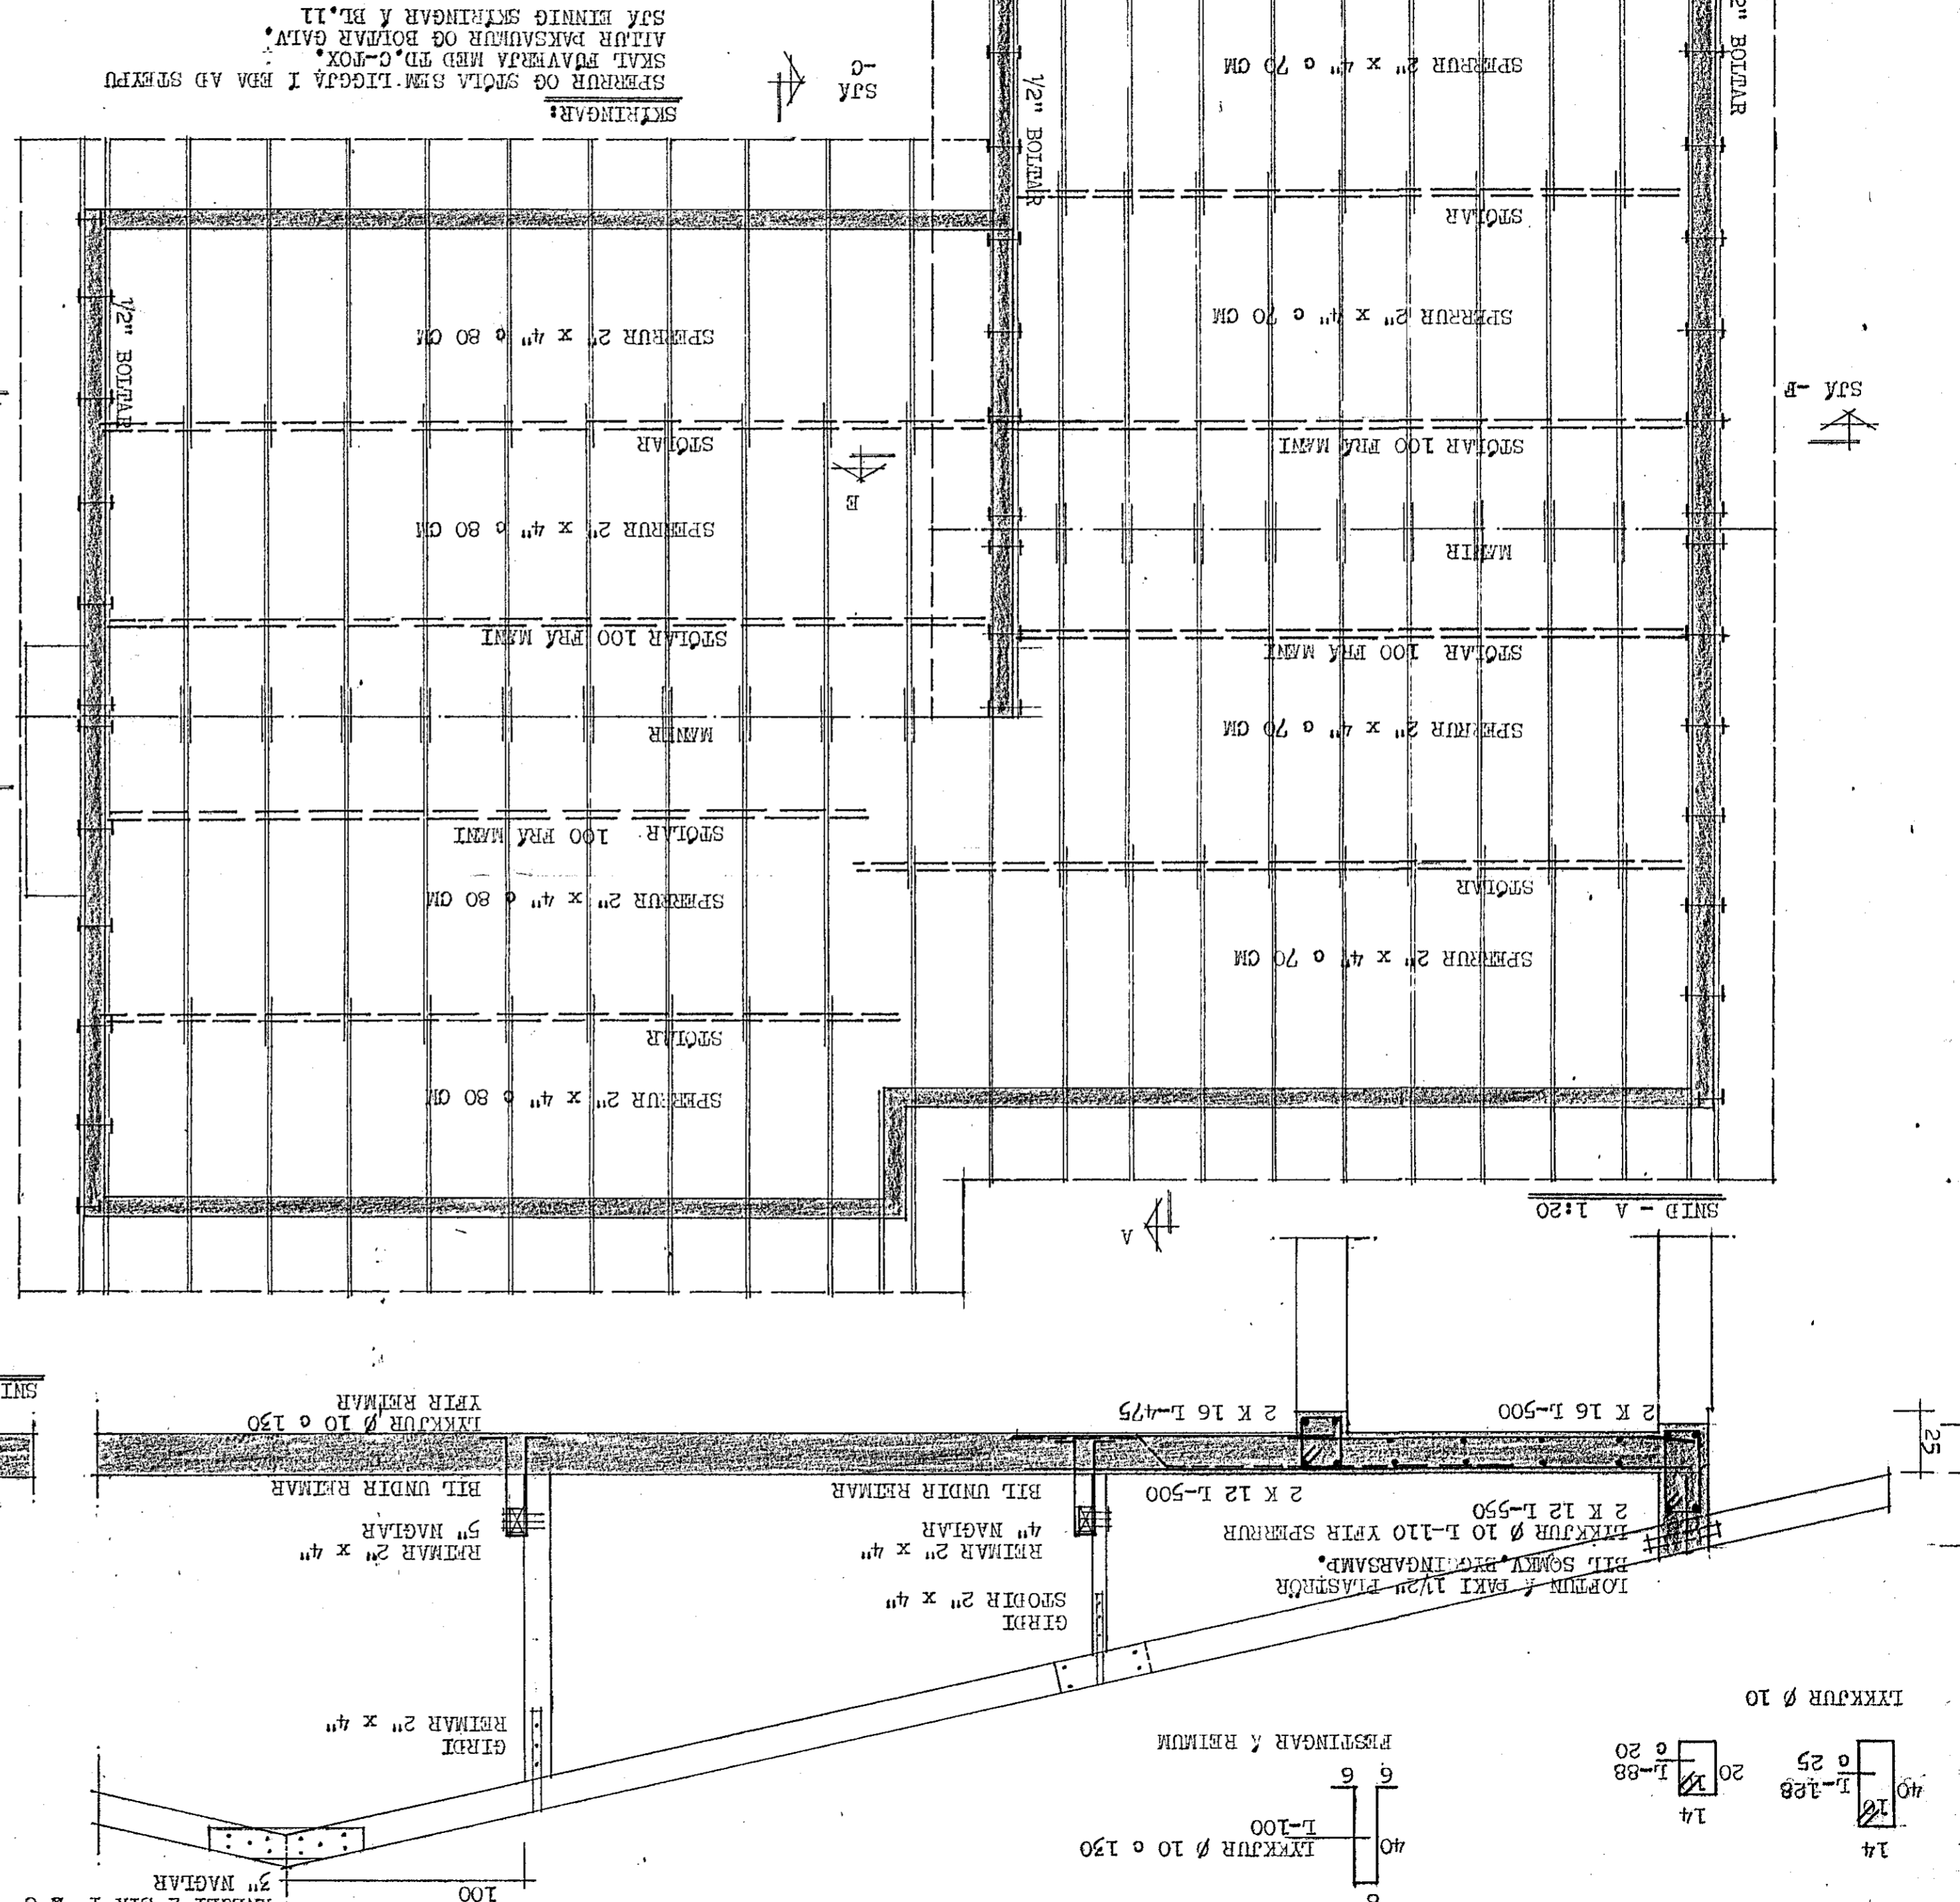
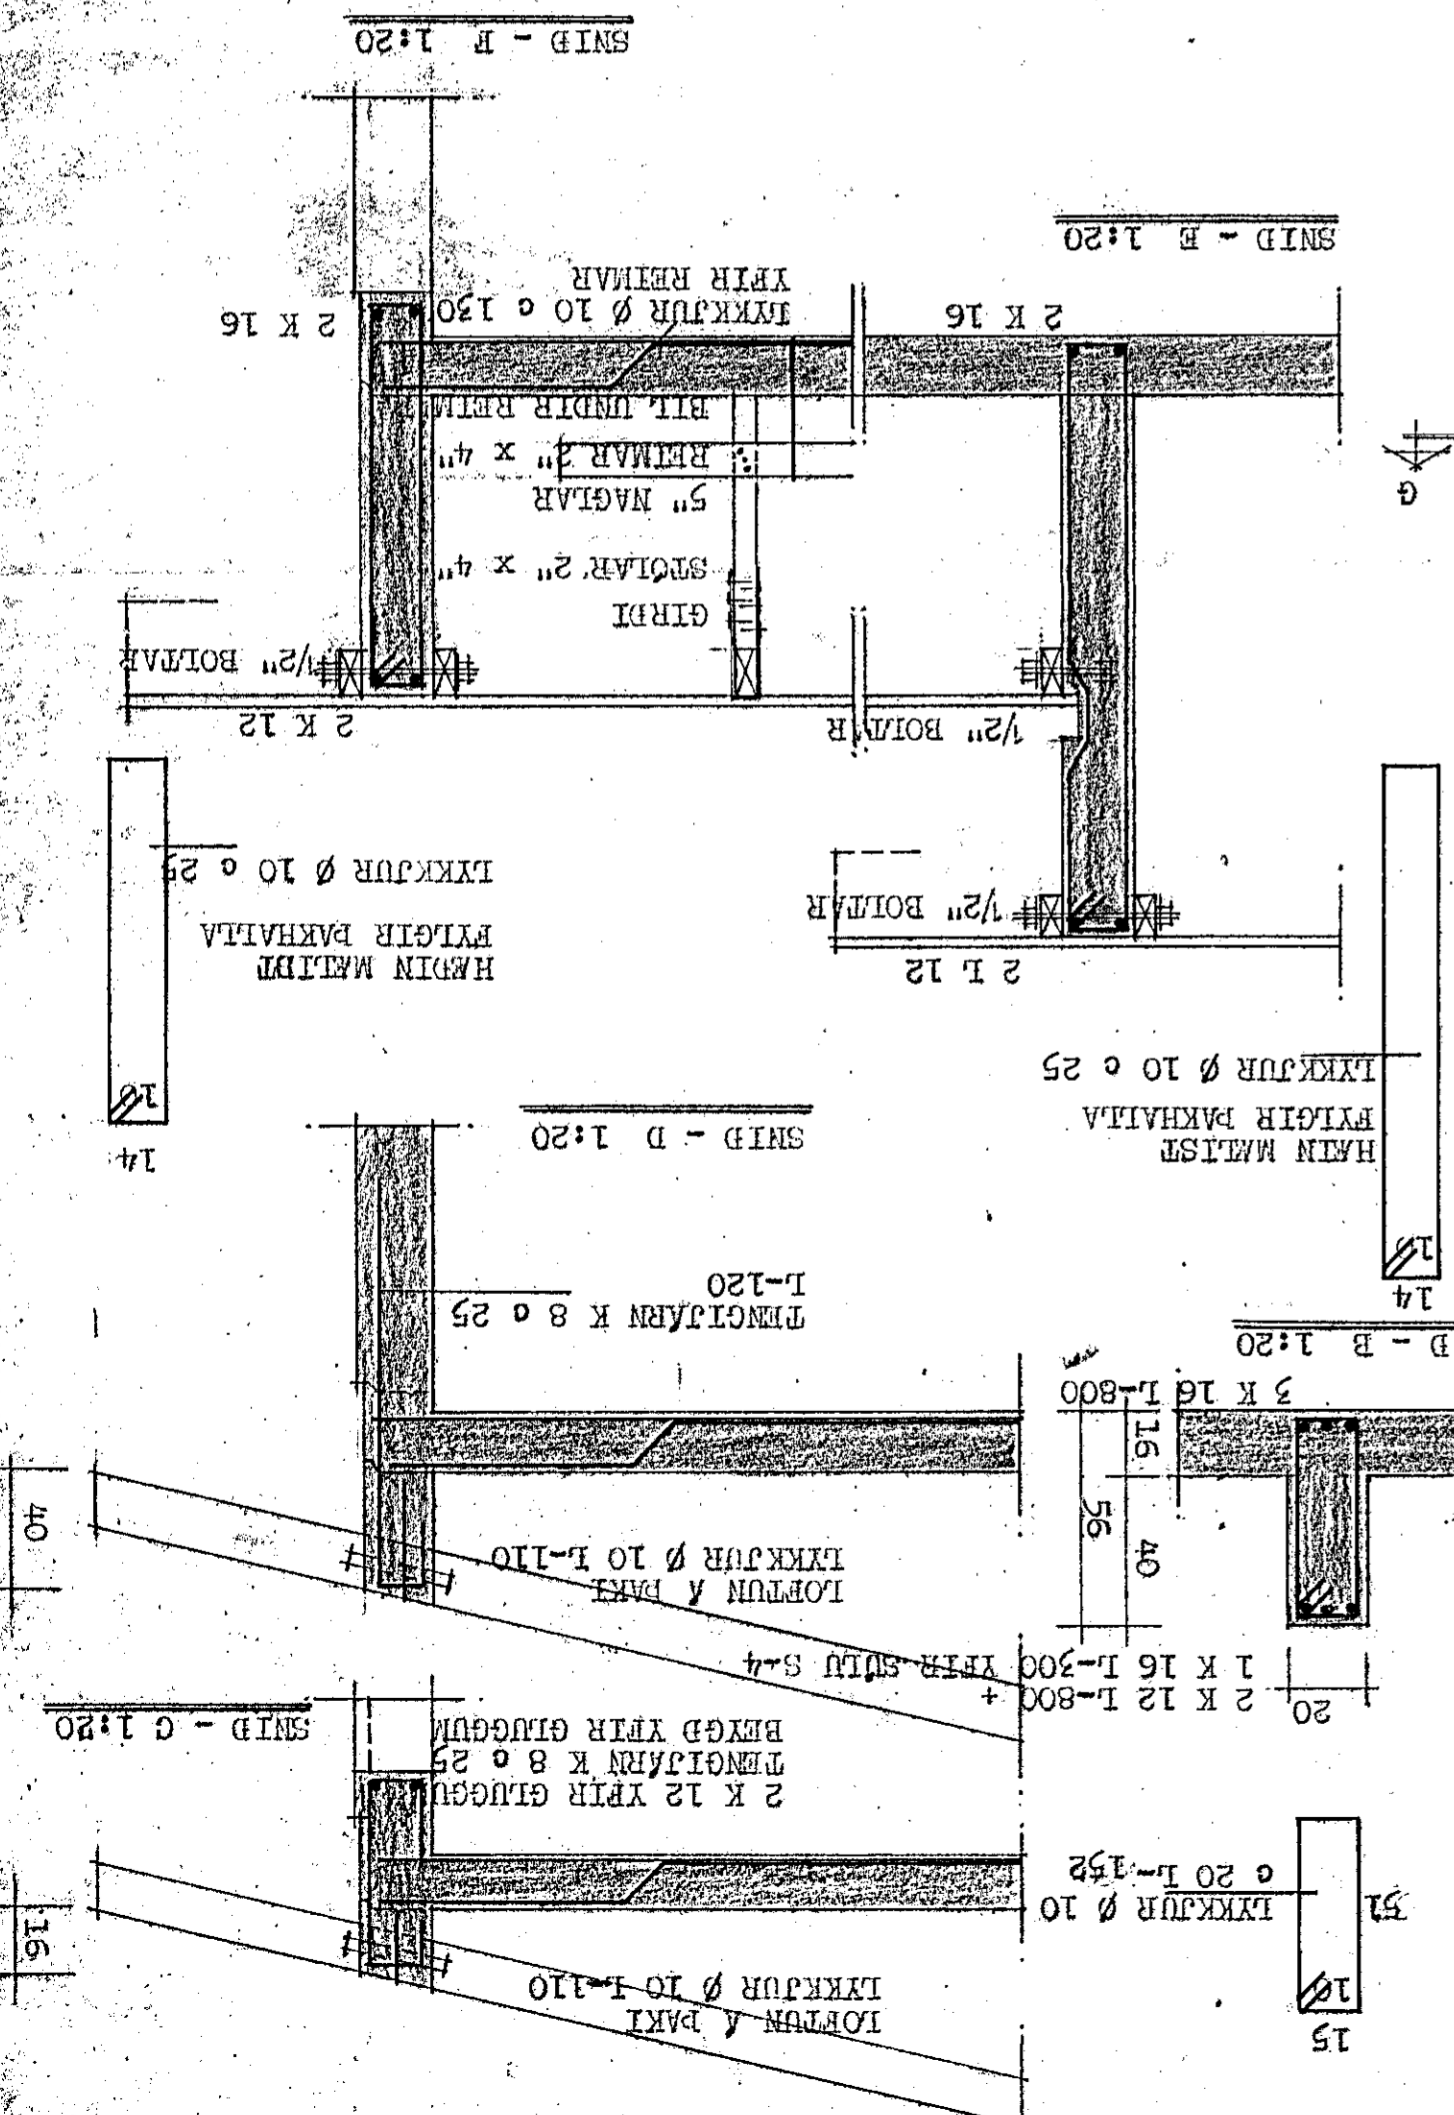


14	BLAÐ	14
1978	DAGS. NOV.	1978
1:50	MÁL. 1:20	1:50
GRUNNVAÐ	GRUNNVAÐ	GRUNNVAÐ
PAKRIÐ	PAKRIÐ	PAKRIÐ
HÖLUBAÐ NR. 2 HAFNAFJARDAR		
STREINGIRUR TH. ÞORLEIFSSON MARI		

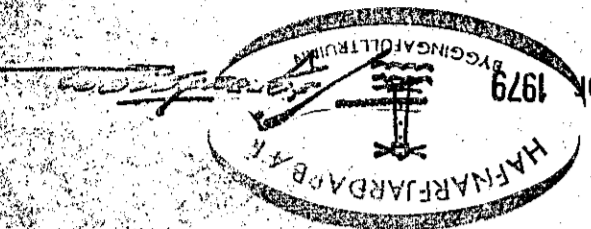

SKRNINGAR:
SPERRUR OG STÓLA SEM LIGGJA Í BÖM AD SPERFU
SKAL ÞAKVAÐA MEÐ 2D.C-10X.
AÐUR ÞAKVAÐUR OG BÓLMAR GÁVA.
SÞY EINNIG SKRNINGAR Y BL.11

(ÞORÞ HERRAÐ UM 10 CM.)