



JÄRNBENDING

STEINSTEYPA

KAMBSTÁL KS-40
BEYGJUR OG SAMSKYTTI

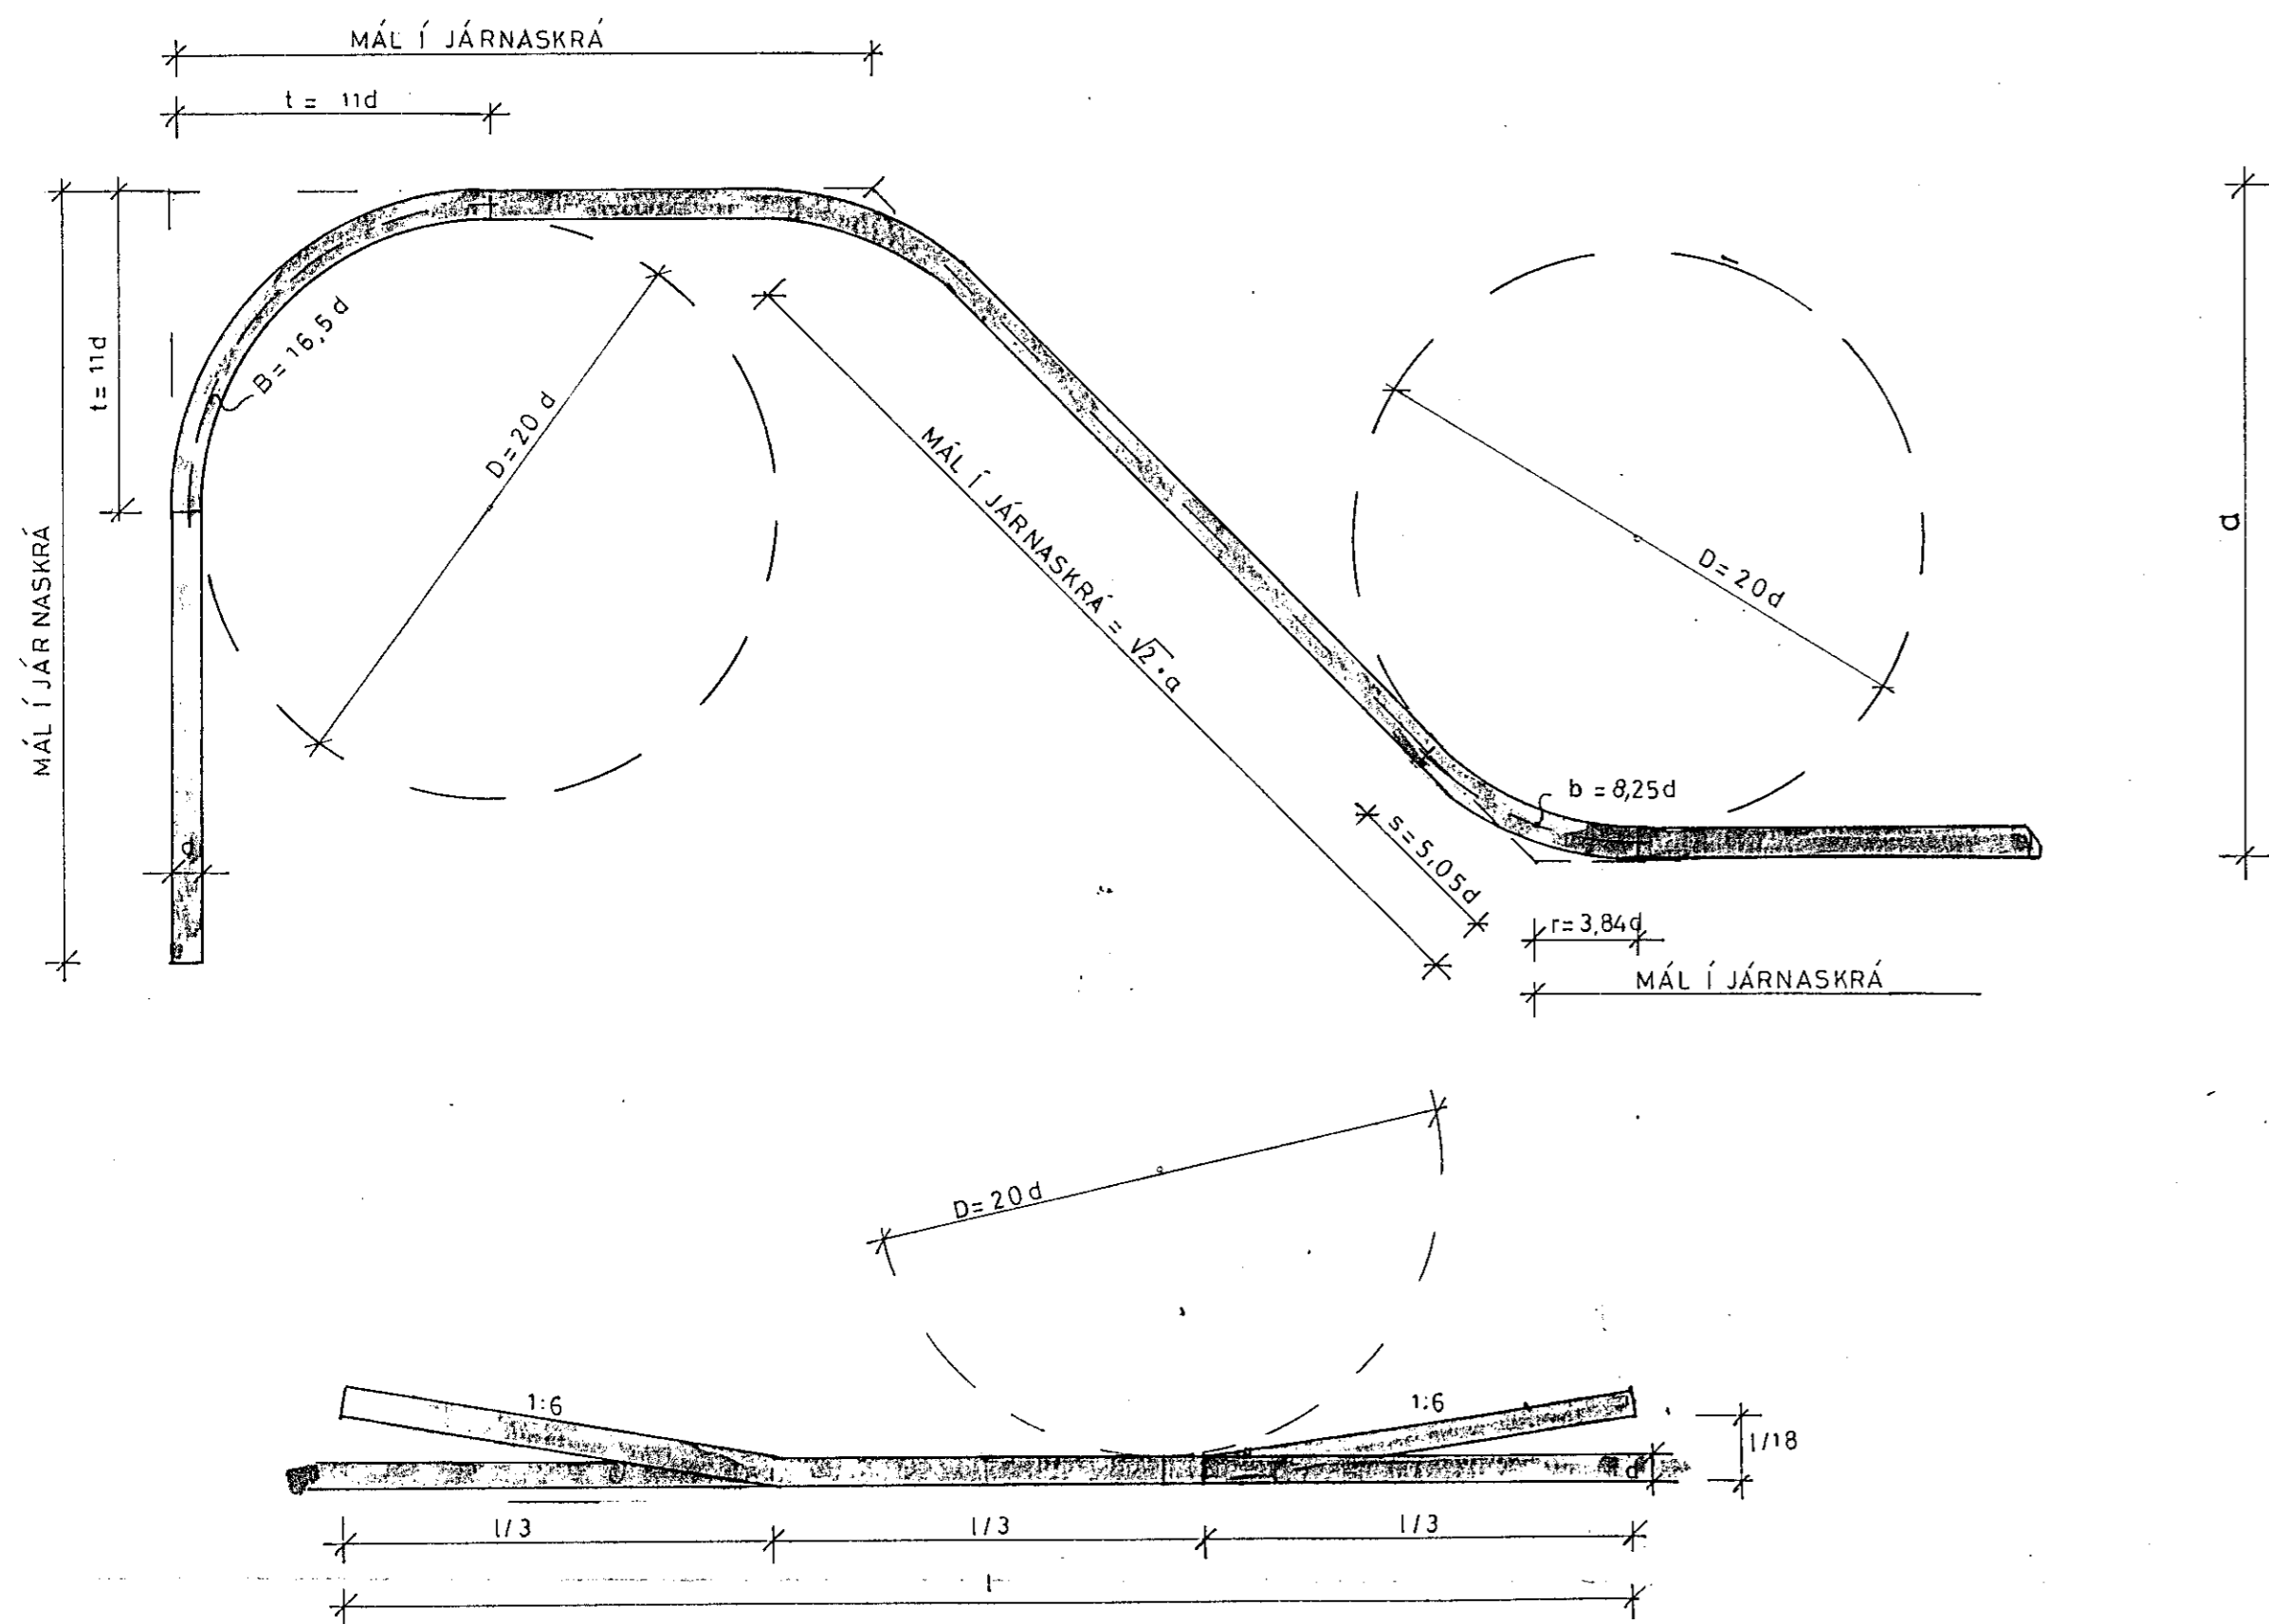


BI L MILLI LÁRÉTTA
JÄRNALAGA Í BITUN

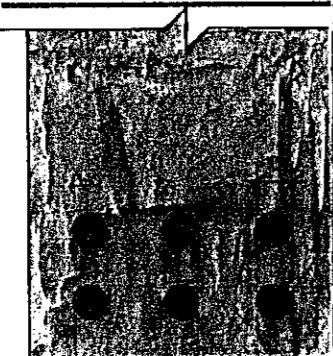

2,5cm fyrir d=16mm.
3,5cm fyrir d=16mm

STÁL ST. 37.12
LYKKJUR

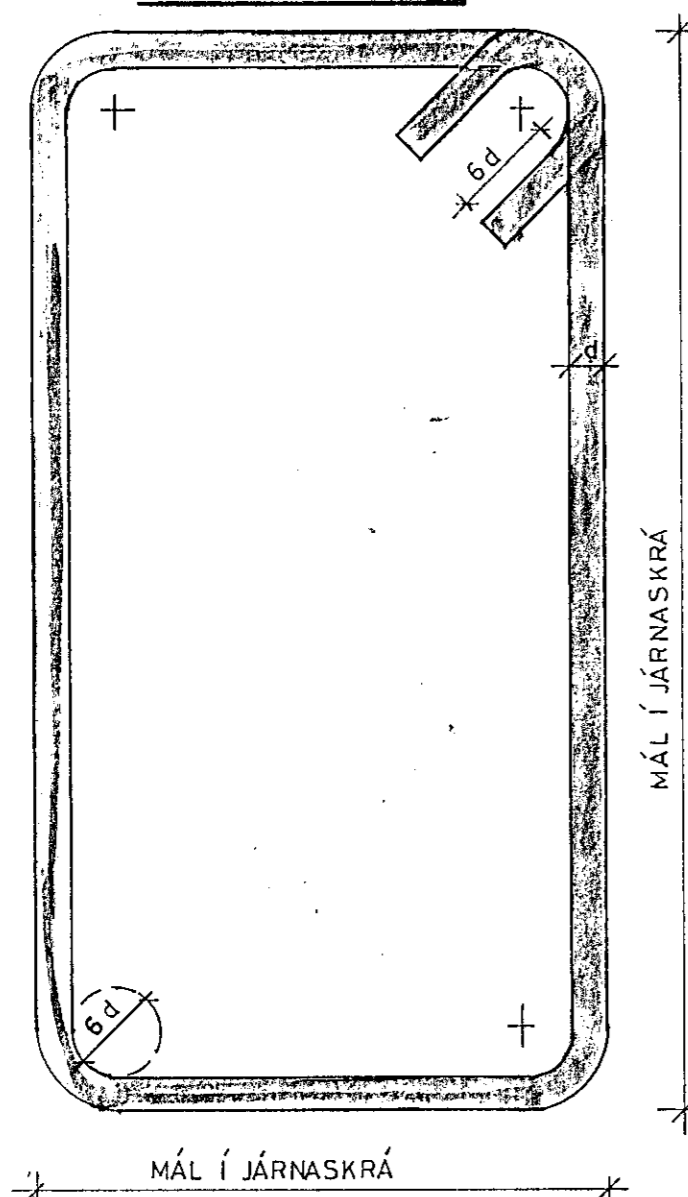

ÞVERMÁL JÄRNS d	mm	8	10	12	14	16	18	20	22	25	32	
ÞVERMÁL BEYGJUHRINGS D	cm	16	20	24	28	32	36	40	44	50	64	
t = 11d	cm	8.8	11.0	13.2	15.4	17.6	19.8	22.0	24.2	27.5	35.2	
BÖGALENGD Í 90° BEYGJU B = 16.5d	cm	13	16	20	23	26	30	33	36	41	53	
2t + B = 55d	cm	4	6	7	8	9	10	11	12	14	18	
r = 3.84d	cm	3.1	3.8	4.6	5.4	6.1	6.9	7.7	8.5	9.6	12.3	
s = 5.05d	cm	4.0	5.0	6.1	7.1	8.1	9.1	10.1	11.1	12.6	16.2	
BÖGALENGD Í 45° BEYGJU b = 8.25d	cm	6.6	8.2	9.9	11.6	13.2	14.8	16.5	18.2	20.6	26.4	
r + s + b = 6.4d	cm	0.5	0.5	1.0	1.0	1.0	1.0	1.5	1.5	2.0	2.0	
SKEYTILENGDIR	cm	40	50	60	70	80	90	100	110	125	160	
SKEYTI BENDINETA		SKEYTILENGD SÉ MEÐ MINNST 3 MÖSKVUM SKEYTIBREIDD										

FJARLÆGÐ JÄRNA FRÁ STEYPUYFIRBORÐI

BYGGINGARHLUTI OG ASTÆÐUR	PLÖTUR cm	BITAR, VEGGIR cm	SÚLUR cm
INNAN HÚSS, RAKI LÍTILL	1	2	3
UTAN HÚSS OG INNAN, RAKI MIKILL	2	3	4
ÞAR SEM HÆTTA ER Á SJÓRÞKI EDA JARÐVEGSSÝRUM	4	5	5
ÞAR SEM STEYPT ER BEINT AÐ JARÐVEGI	≥ 5	≥ 5	≥ 5

SKÝRINGAR VIÐ JÄRNTEIKNINGAR


STEYPUSTYRKARSTÁL MERKT K ER KAMBSTÁL KS 40 FLOTSPENNA 420 N/mm²
S ER ST 37.12 230
N ER BENDINET
JÄRNU SKAL HALDIÐ Í RÉTTI FJARLÆGÐ FRÁ MÓTUM
MEÐ ÞAR TIL GERÐUM STÓLUM OG KUBBUM.
K10c20 TÄKNAR EITT 10mm KAMBJÄRN A HVERJA 20cm

BROTÞOLSFLOKKAR STEYPU

BYGGINGARHLUTAR	BROTÞOLS- FLOKKUR
- SÖKKLAR	S 160
- ANNAÐ	S 200

SKÝRINGAR

Í ALLA STEYPU SKAL BLANDA LOFTBLENDI.
ÞANNIG AÐ LOFTINNIHALD VERÐI 4%.
ALLA STEYPU SKAL TITRA Í MÓTUM.
SIGMÁL STEYPU SÉ UNDIR 7 CM Í PLÖTUM
OG UNDIR 10 CM Í ÖBRUM HÚSHLUTUM.

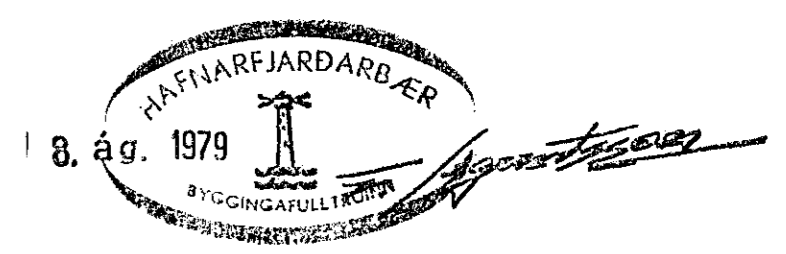

HÓLABRAUT 4. HAFNARFIRDI.	hönn	dags	r	t	y	staðall
STEINSTEYPA OG JÄRN.	1. br.					mkv
	2. br.					verk nr 7902
	3. br.					
RÁÐBARÐUR S/F	samb	Agúst Þorgeirsson				teikn nr
RÁÐGJÖF OG VERKFRÆÐIÞJÓNUSTA		AGÚST ÞORGEIRSSON BJARNI ÞÓR EINARSSON SÍMAR 44684 OG 44525				001