

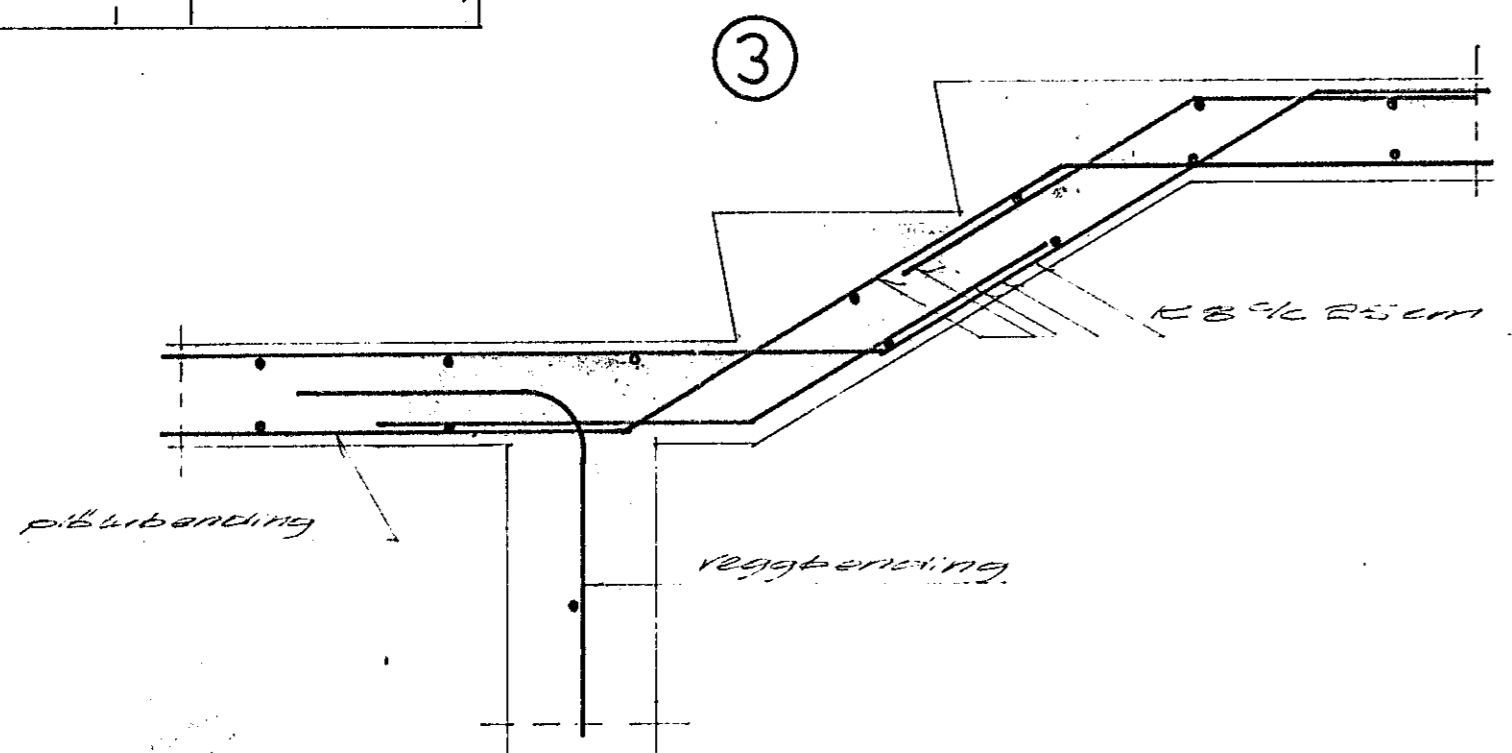
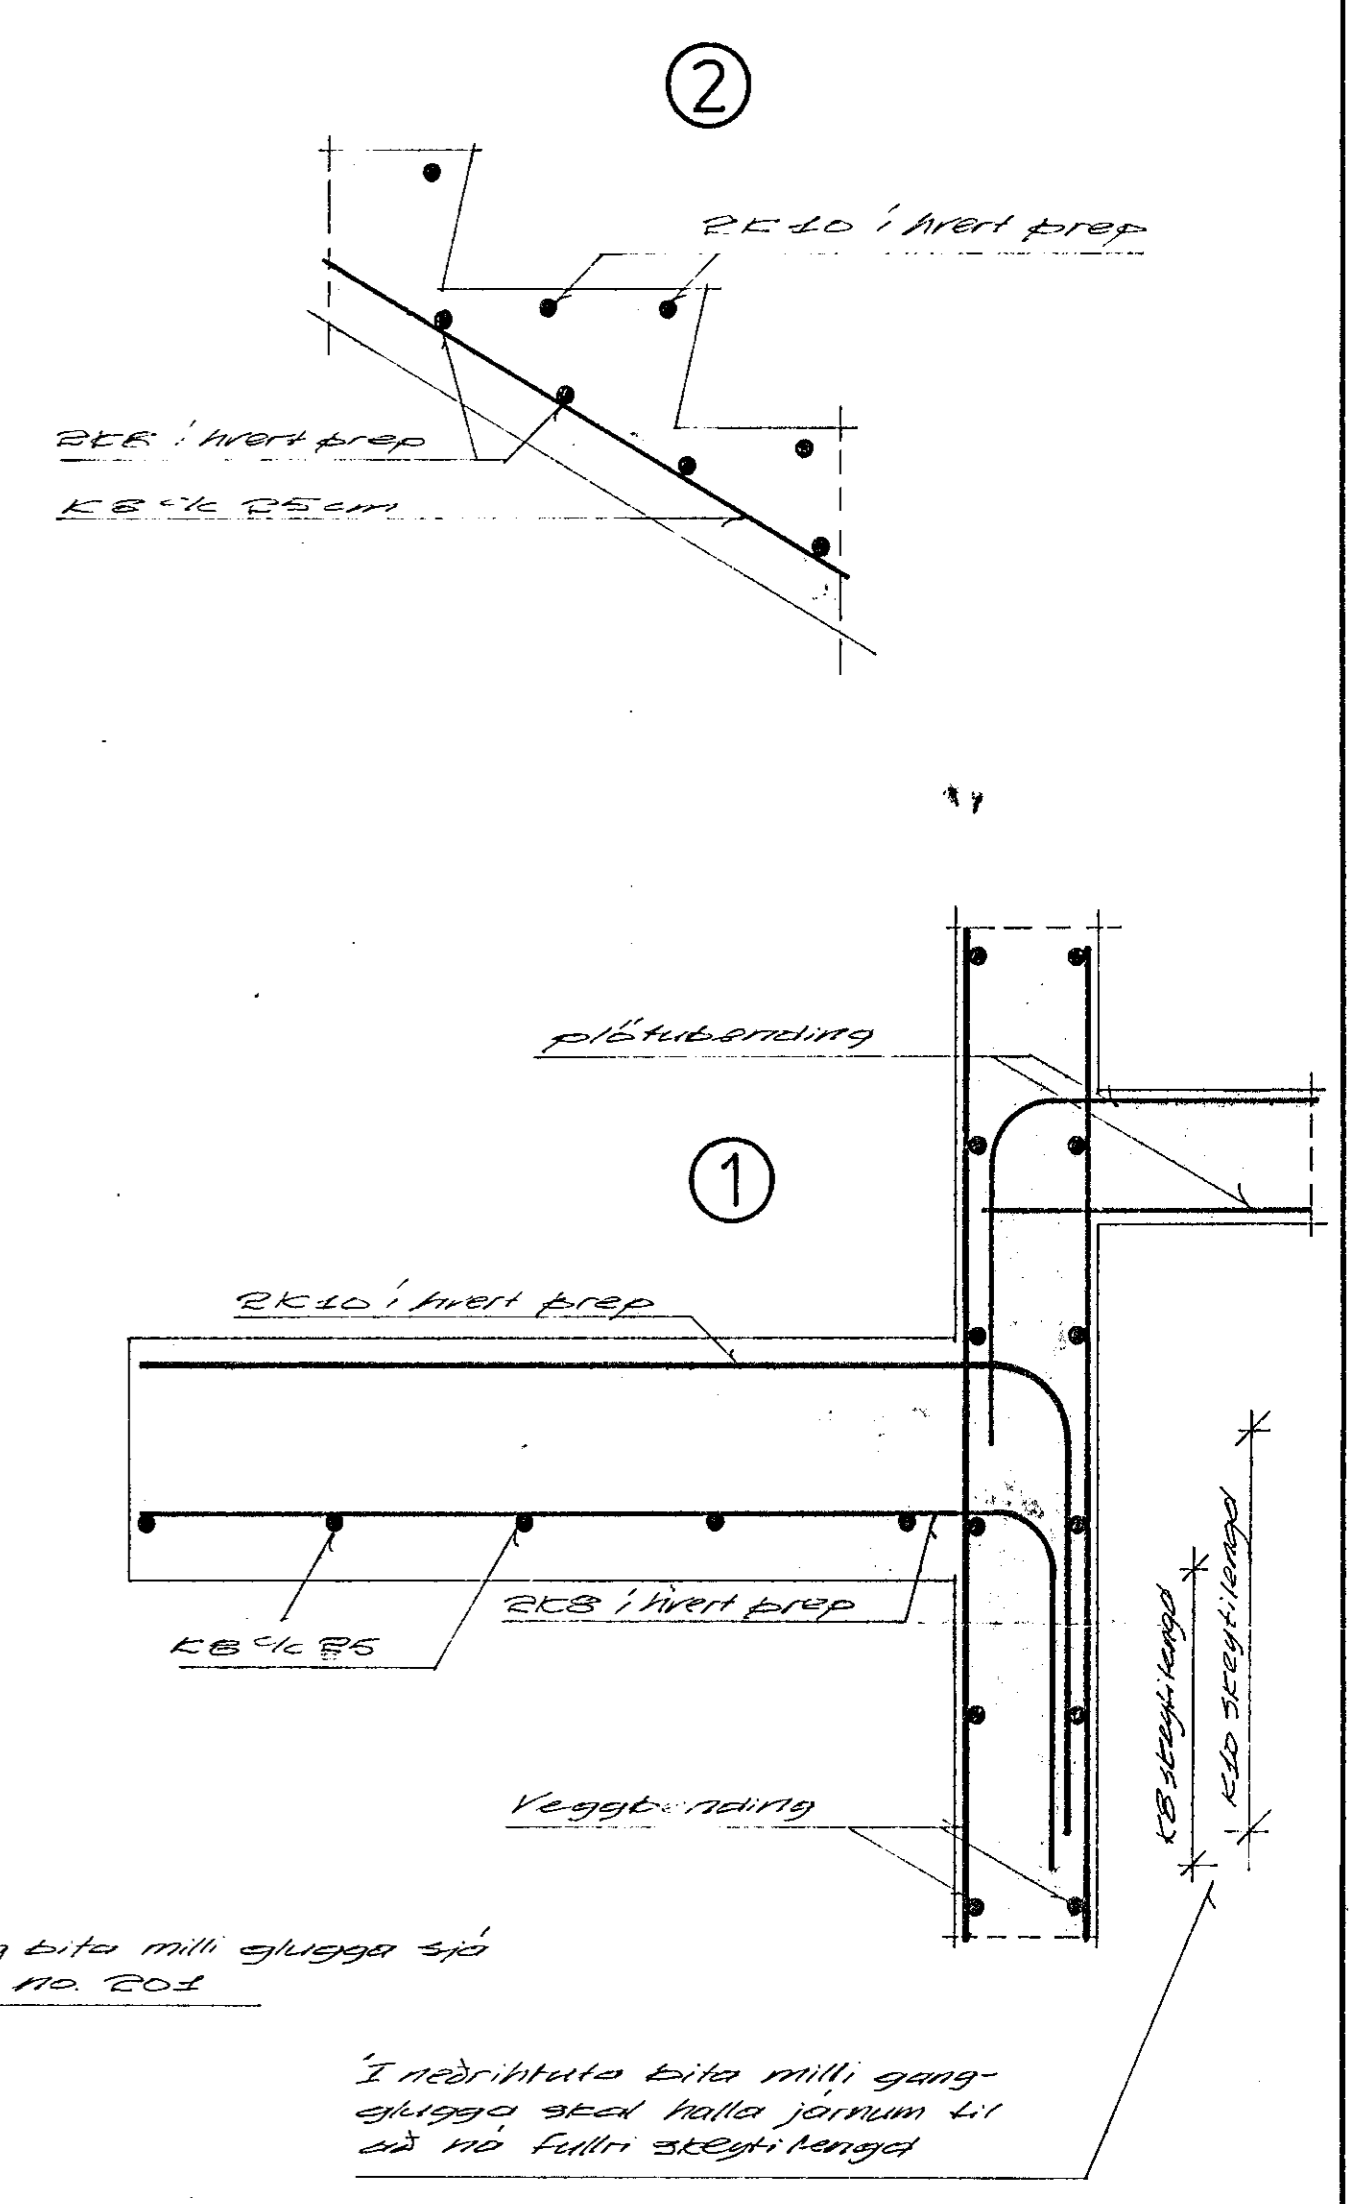
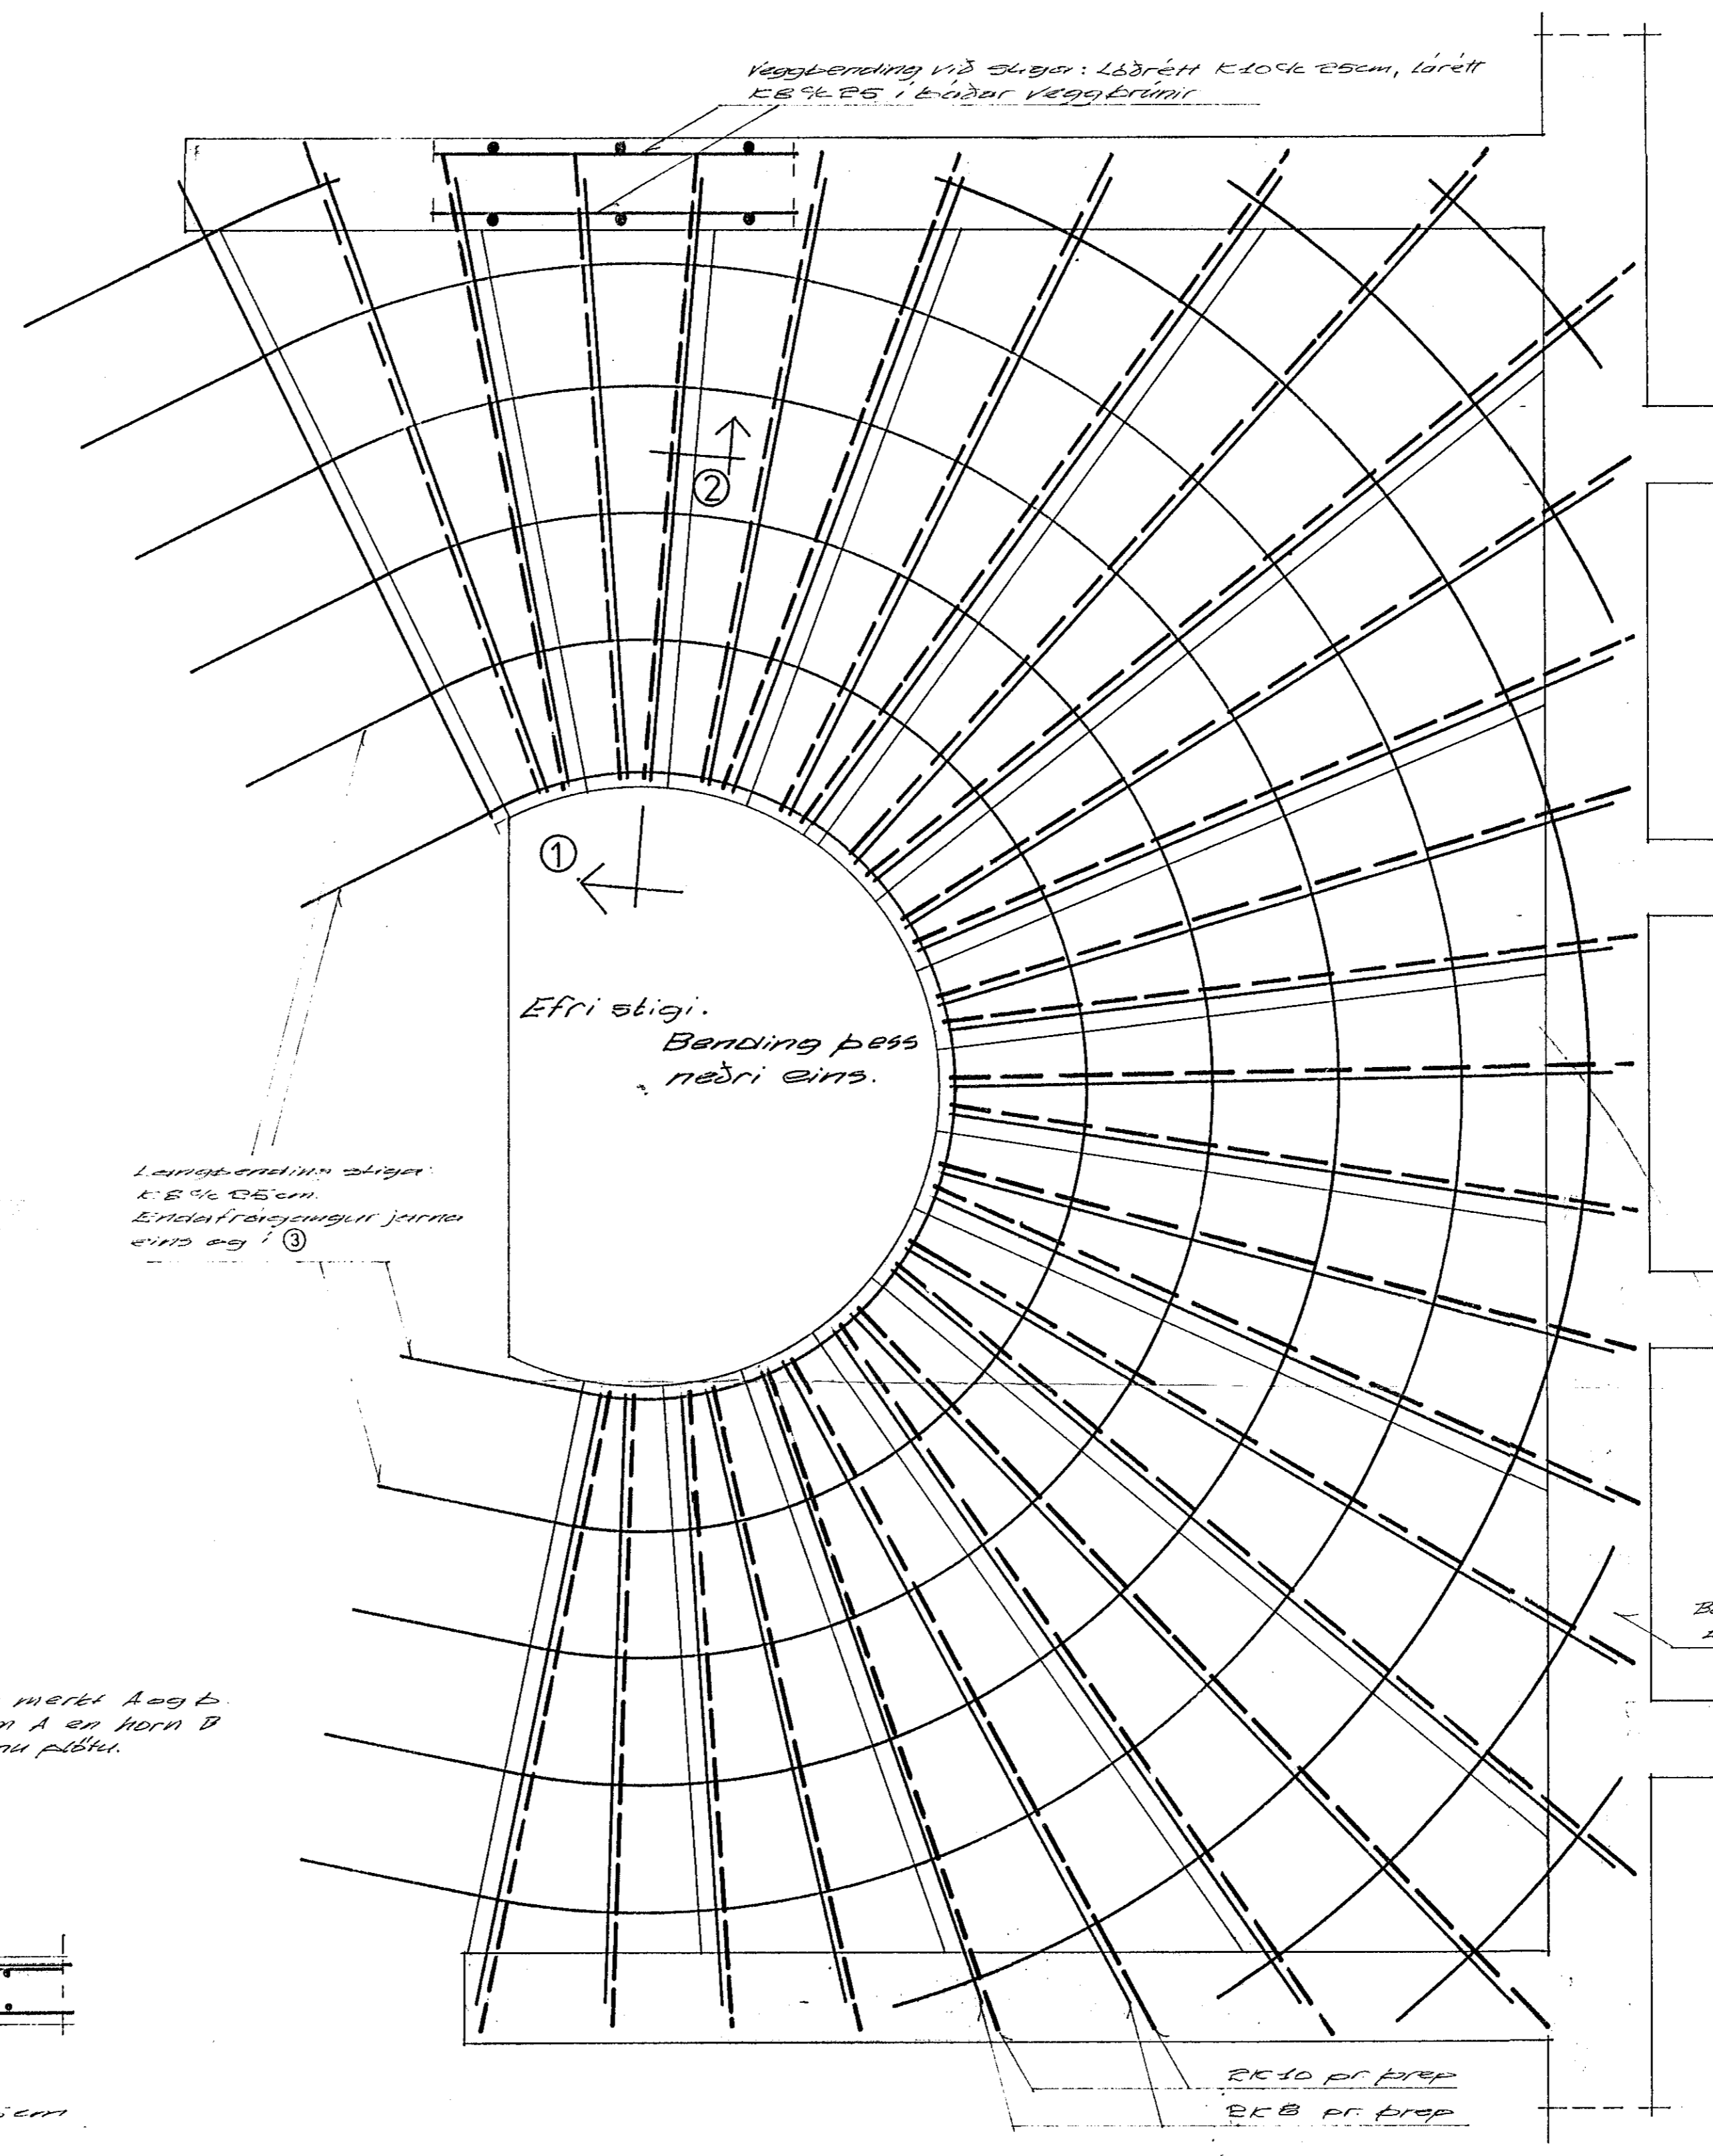


Veggbanding við sluga: Lúðrútt K10x4 25cm, lárt
 EB% 25 í lúðar veggbrúnni

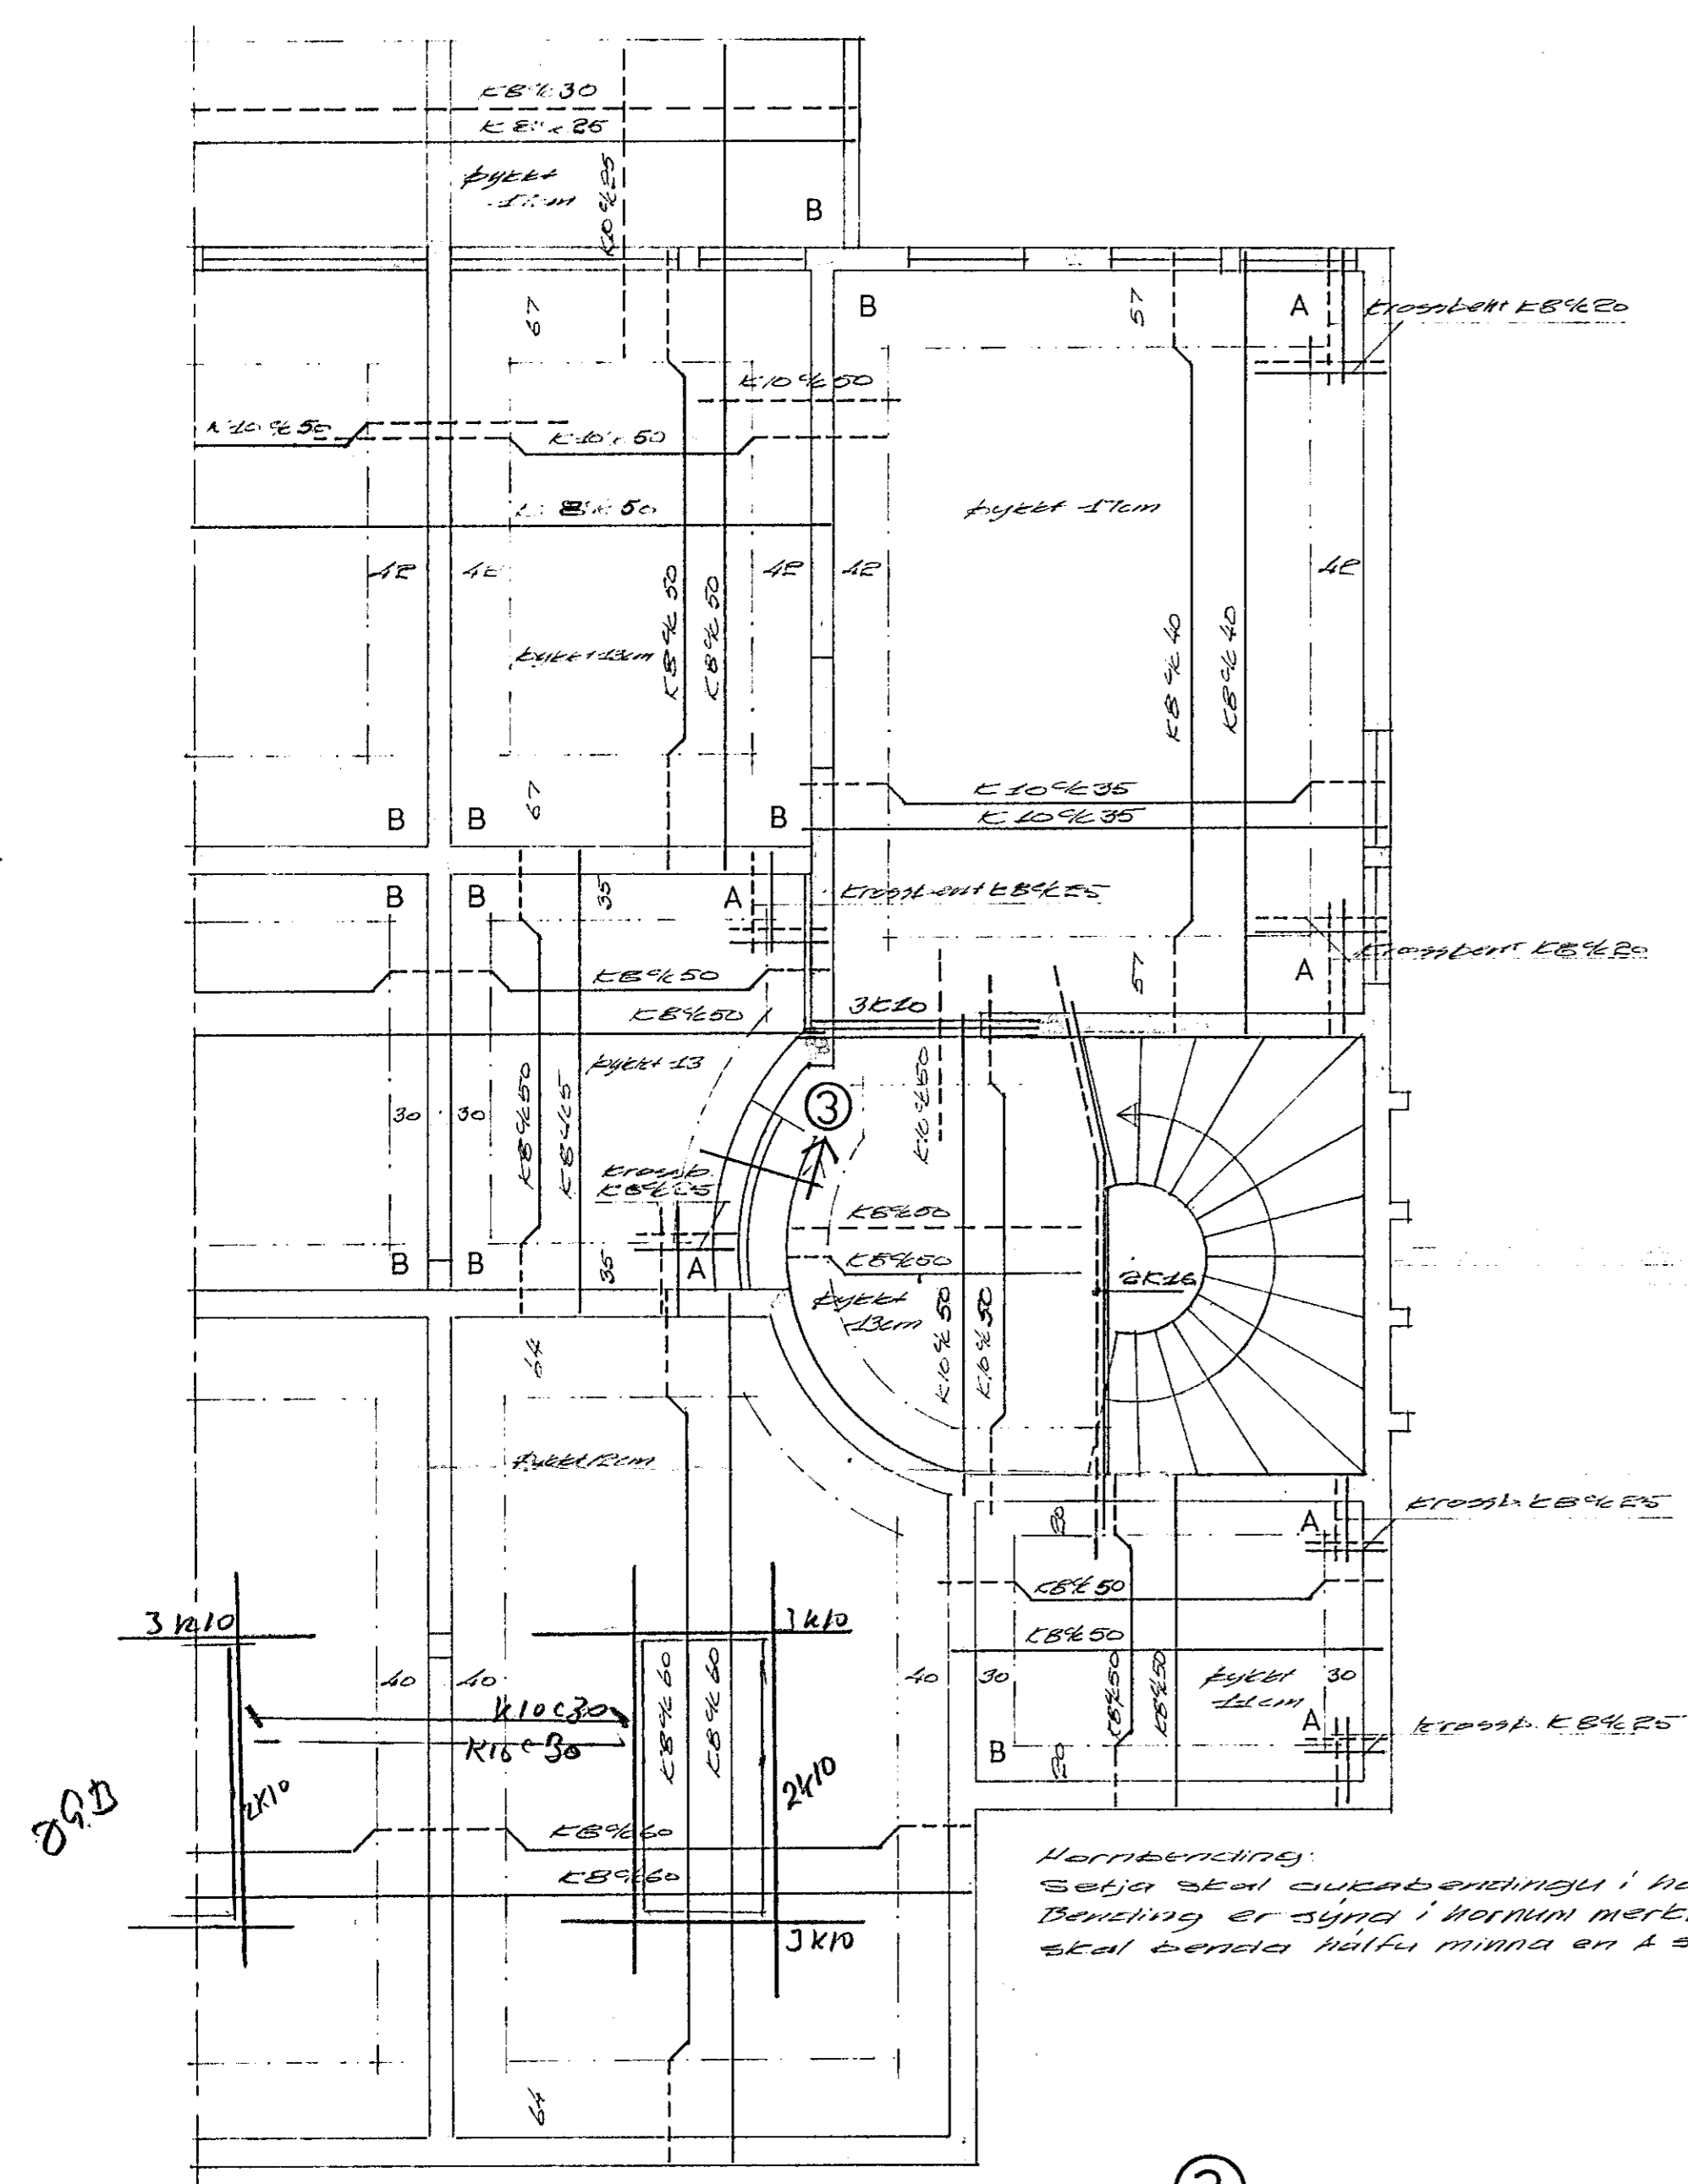

Veggbanding
 Seja stál stæðubandningu í horn merki A og B.
 Banding er sýna í hornun merktum A en horn B
 stál tengja hálfa minna en í öðru þéttu.

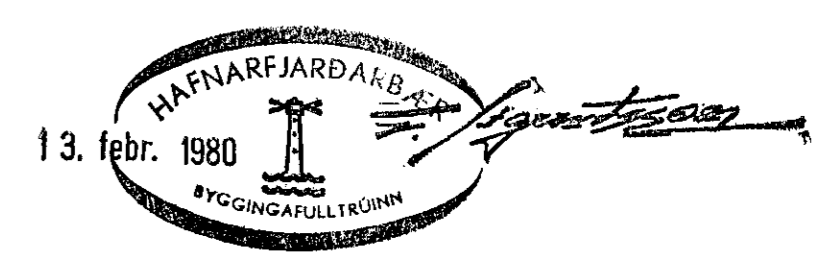

Hafnarfjarðar Býgingarfulltrúin	dags.	r.	t.	y.	stáðall
13. febr. 1980	hónnun	Mai 79	AH	MF	15750, 15752 CP350
Bending pístu yfir Kjallara og stíga.	1. br				
	2. br				mkv 1:50, 1:20
	3. br				verk nr. 7902
	samp.	Bjarni Þorgeirsson			telkn. nr.
RÁÐBARDUR S/F.	AGUST ÞORGEIRSSON MVFI				202
RÁÐGJÖF OG VERKFRÆÐIÞJÓNUSTA SÍMI 44484	BJARNI ÞÓR EINARSSON MTFI				