






Loft yfir 2. hæð 1:100

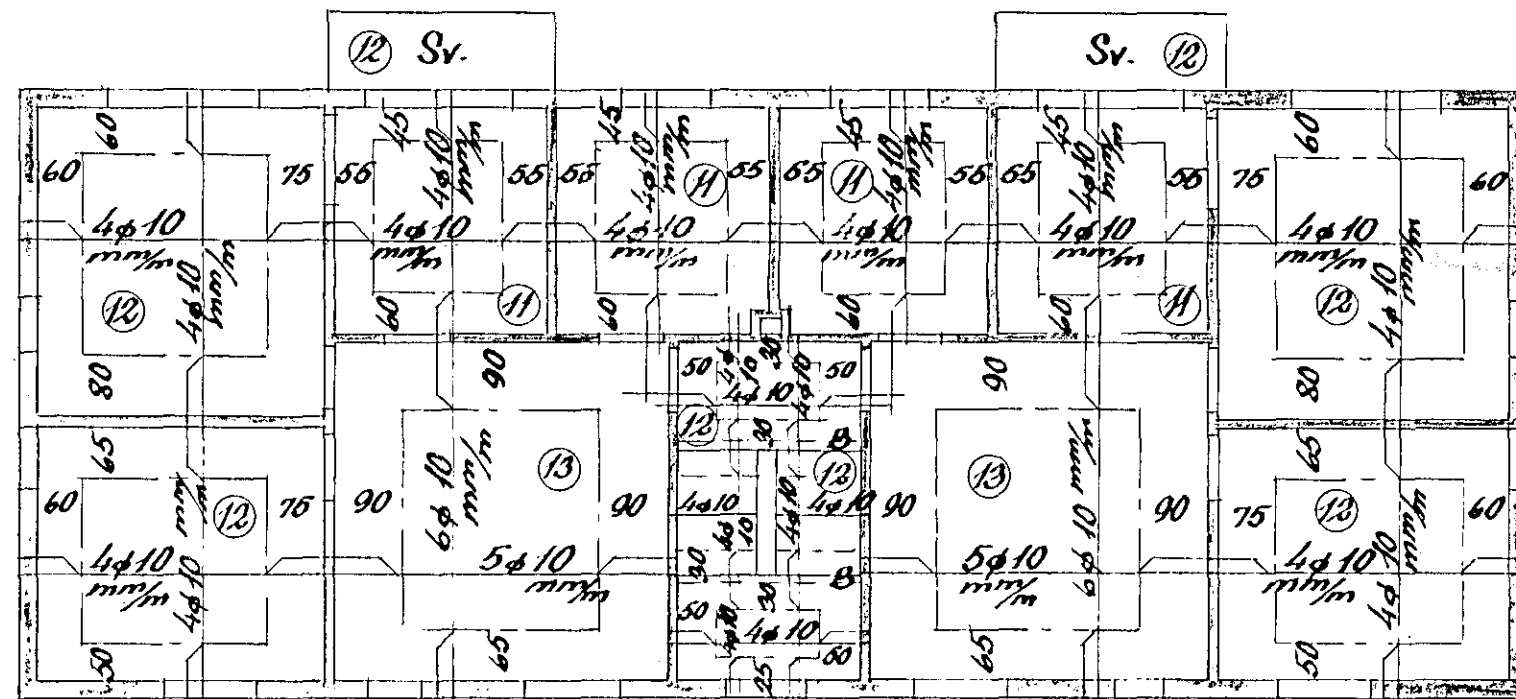

Loft yfir 1. hæð 1:100

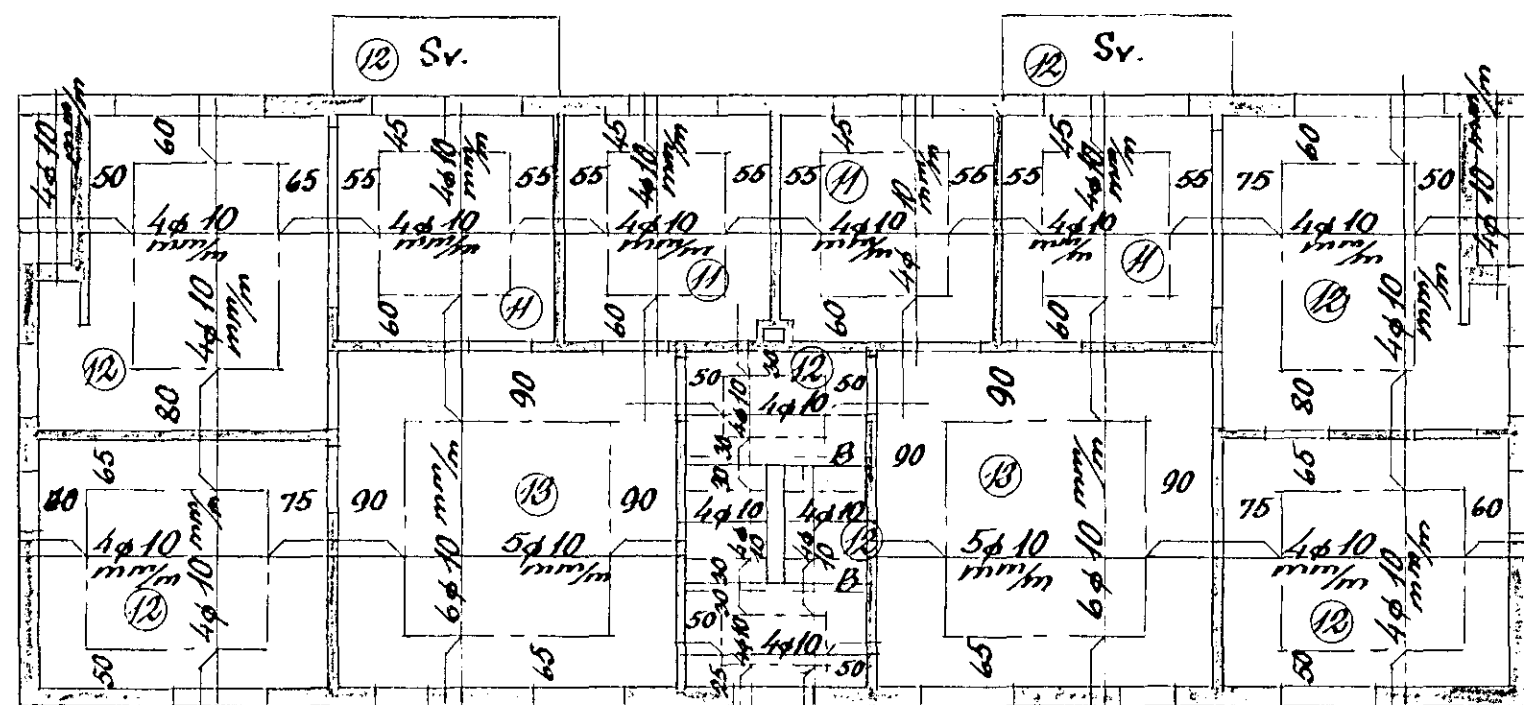

Loft yfir kjallara 1:100

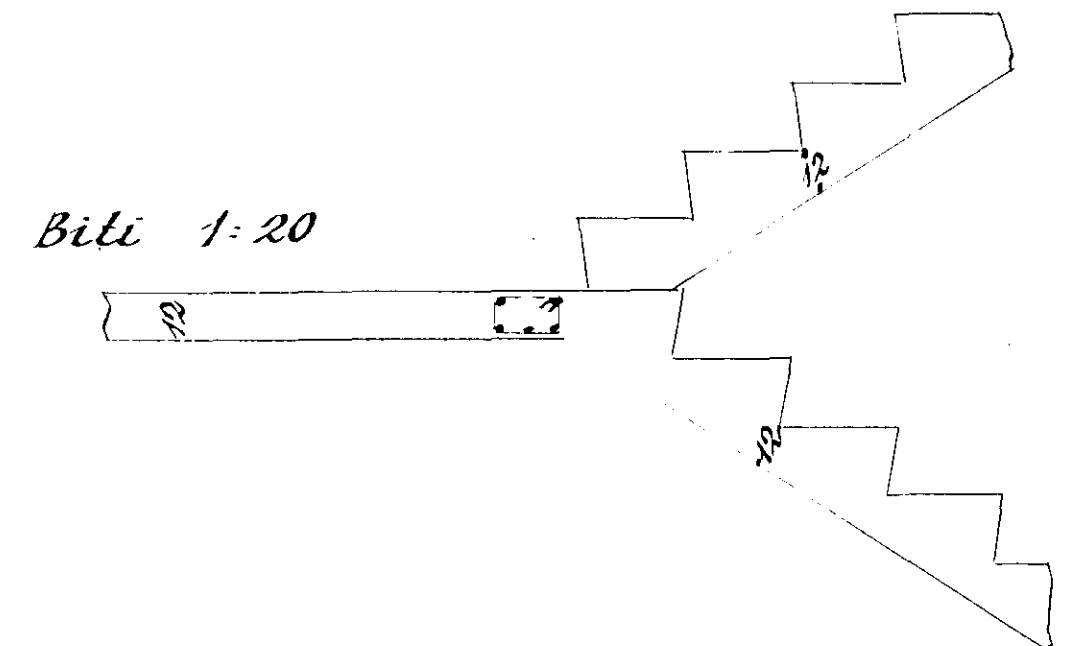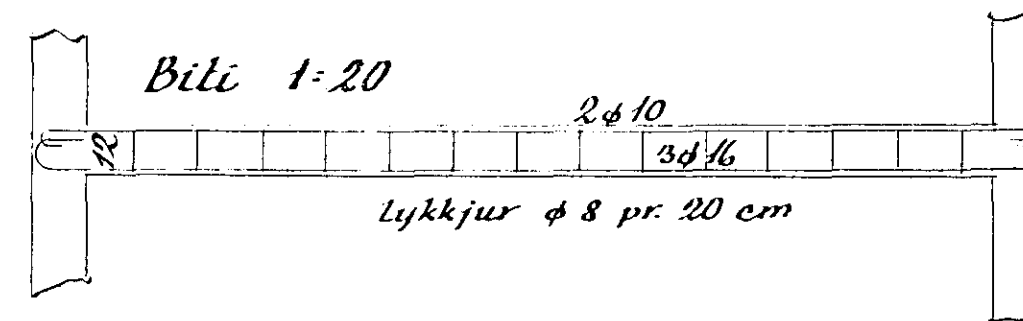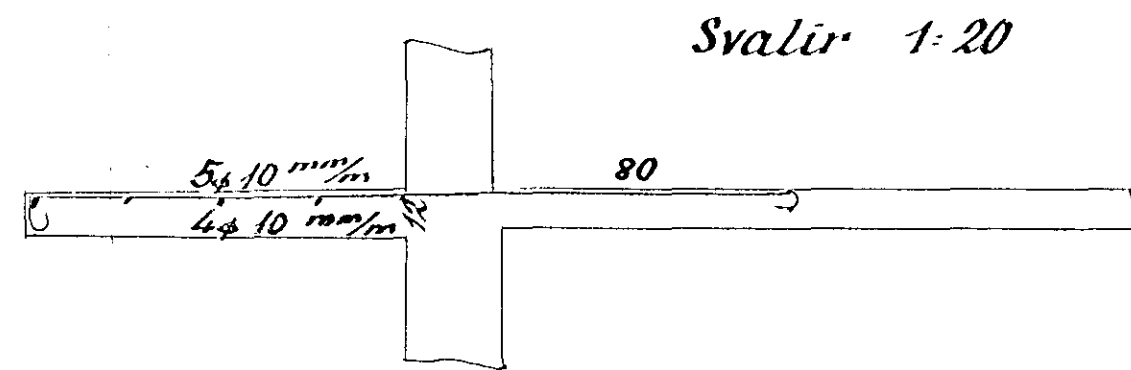

Blöndun sleypu 1:2:3
 Yfir dyr og gluggar komi 2φ10, nema þegar haf ≥ 200 m,
 þá komi 4φ10
 Plötubýkkir í ○

Hafnarfirði í apr. 56
 Sig. P. Ólafsson