




ÚTLIT_NORÐUR_1:100

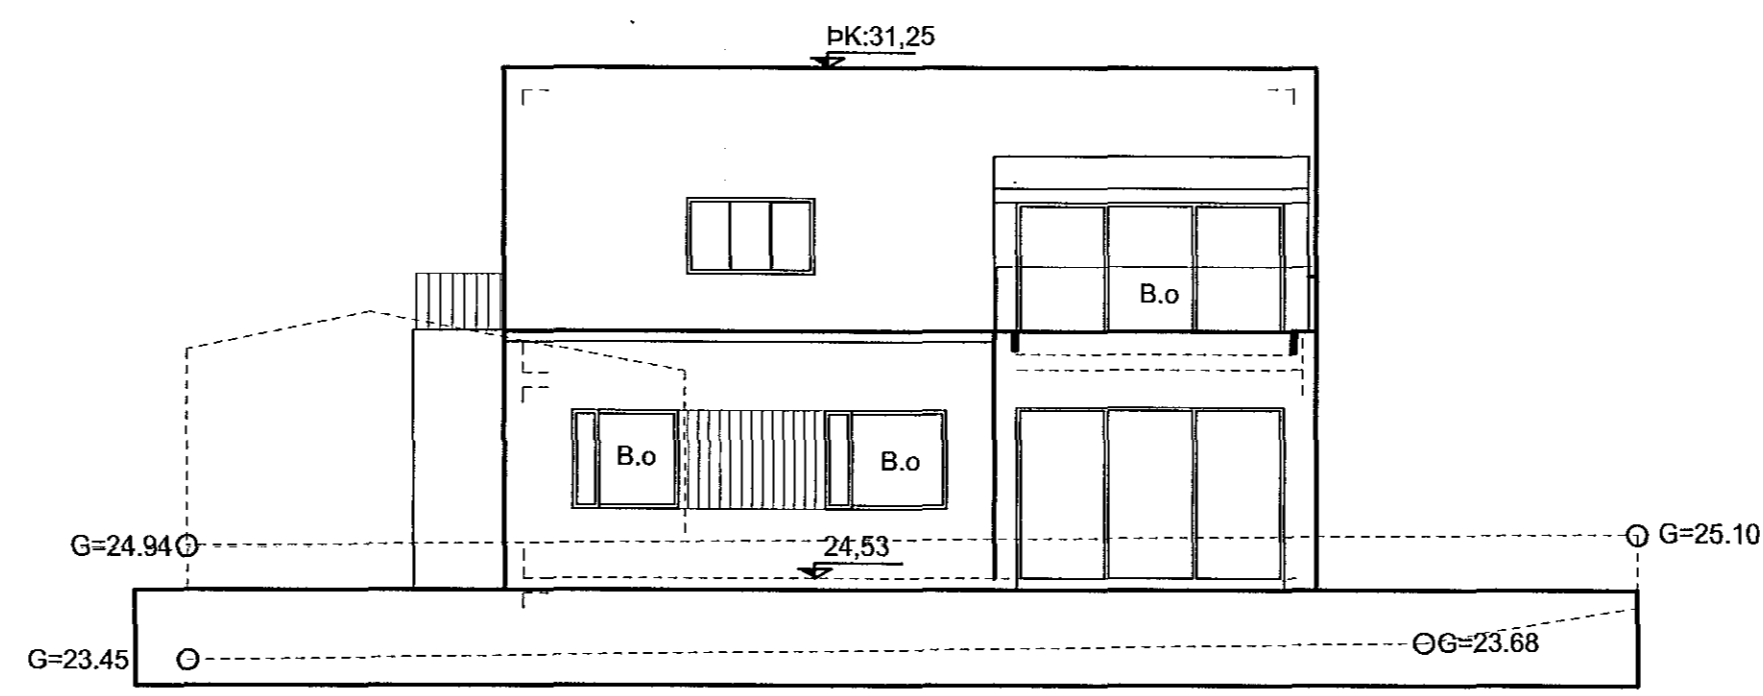


ÚTLIT_SUÐUR_1:100

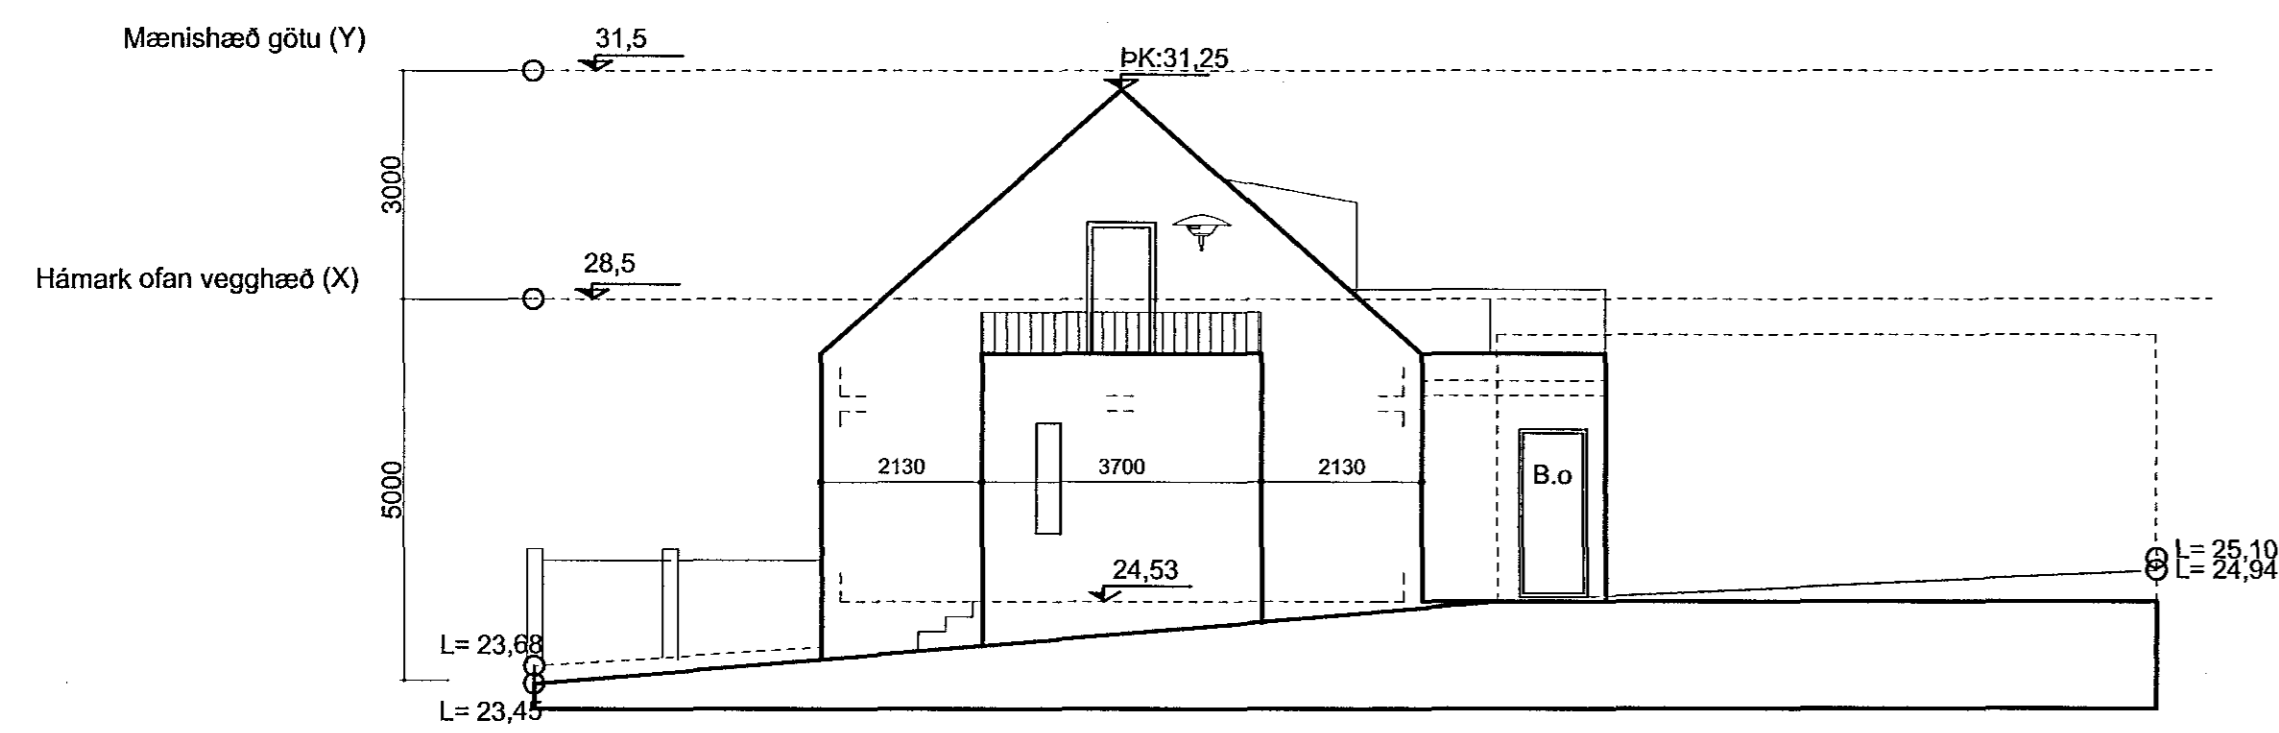


ÚTLIT_VESTUR_1:100

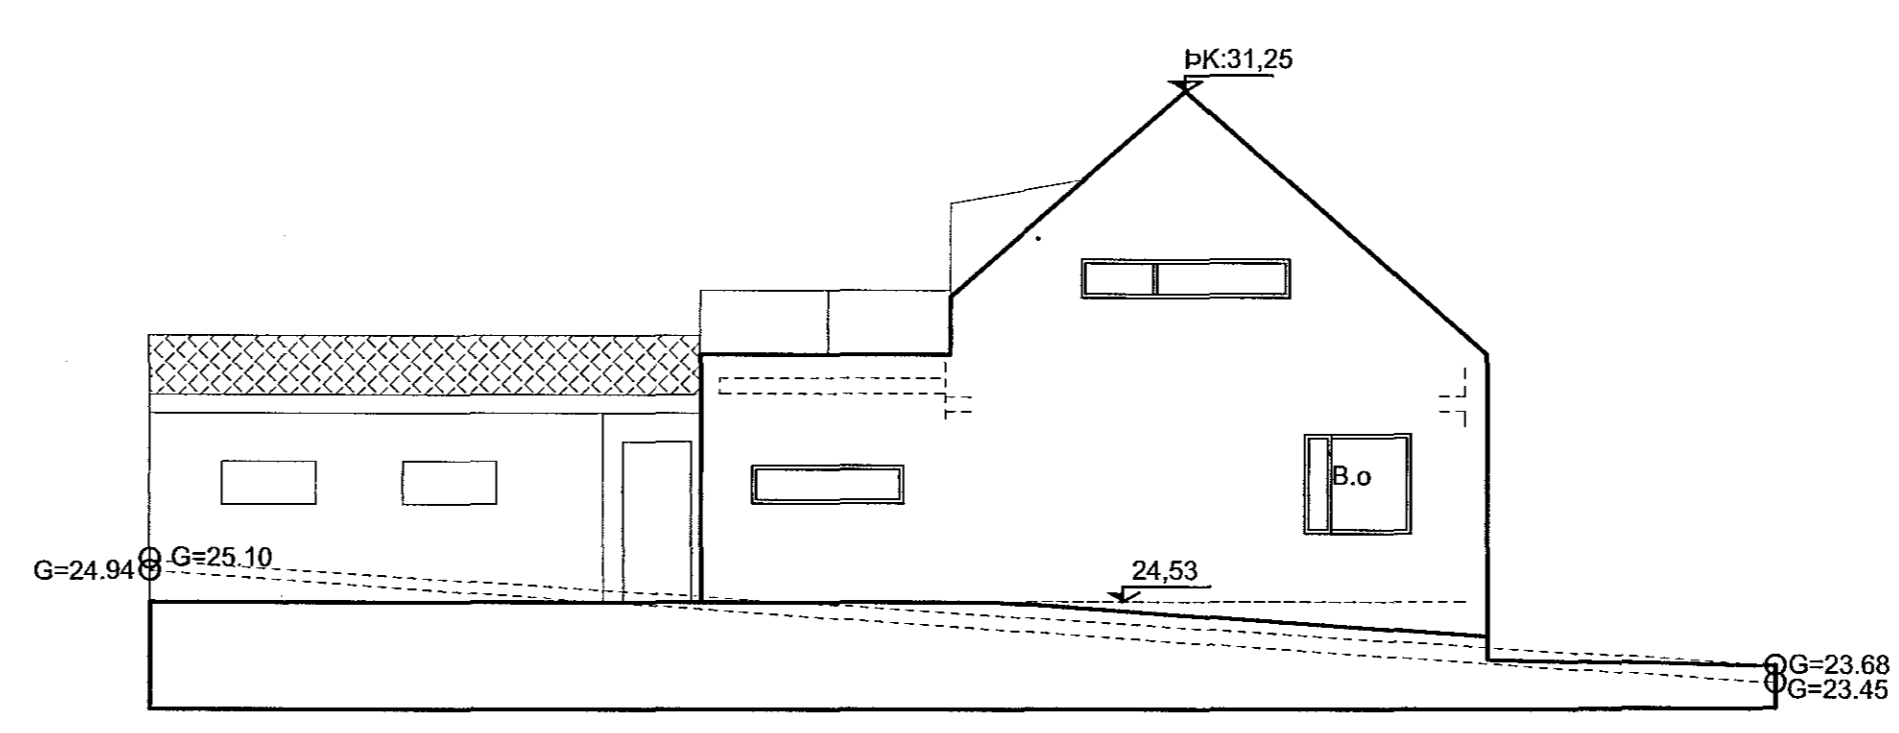

ÚTLIT_AUSTUR_1:100

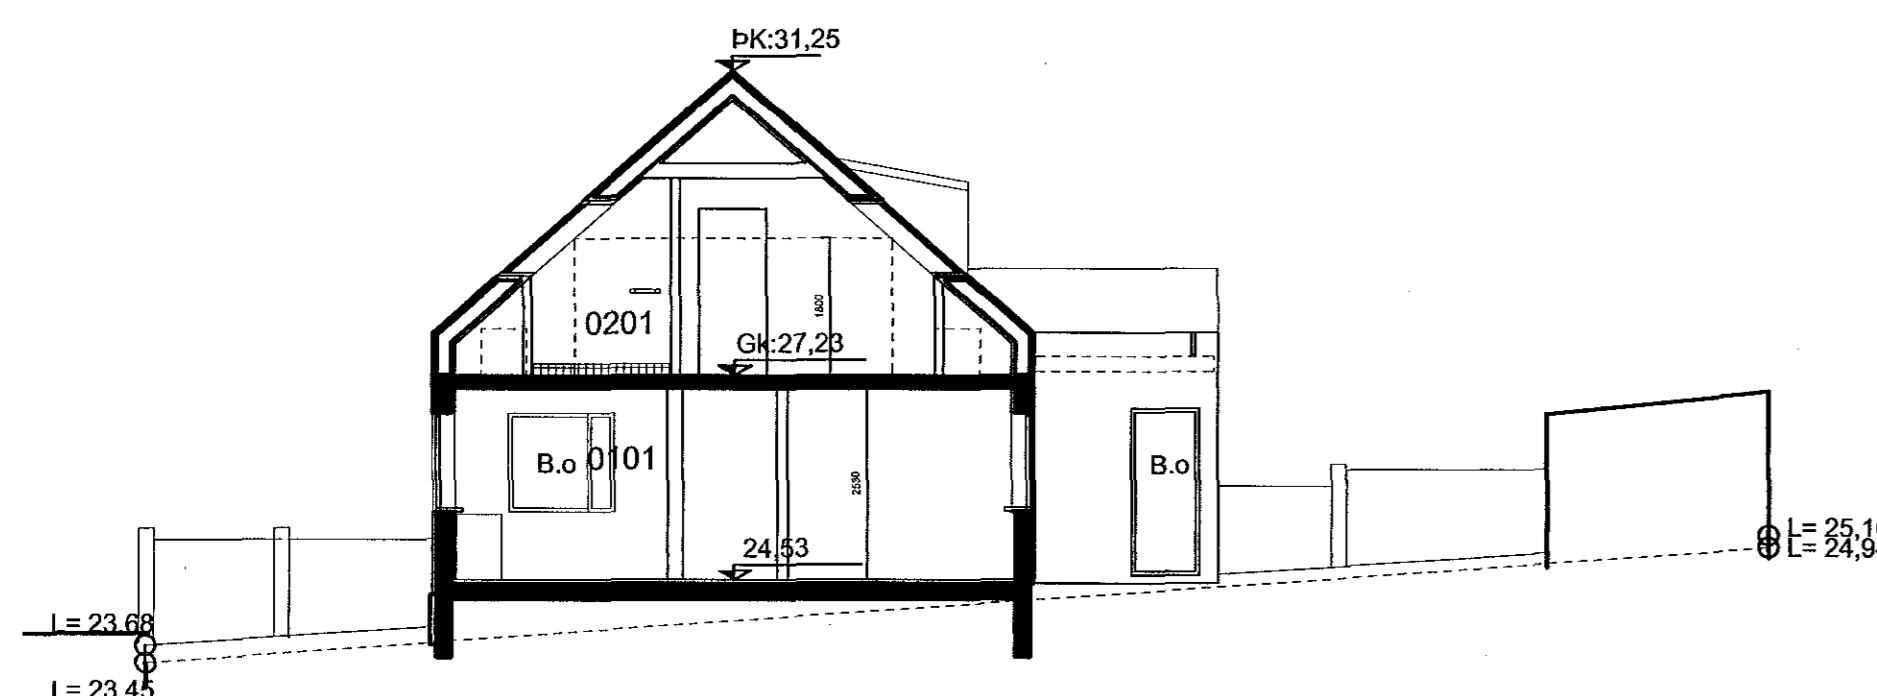

SNÍÐ_AA_1:100

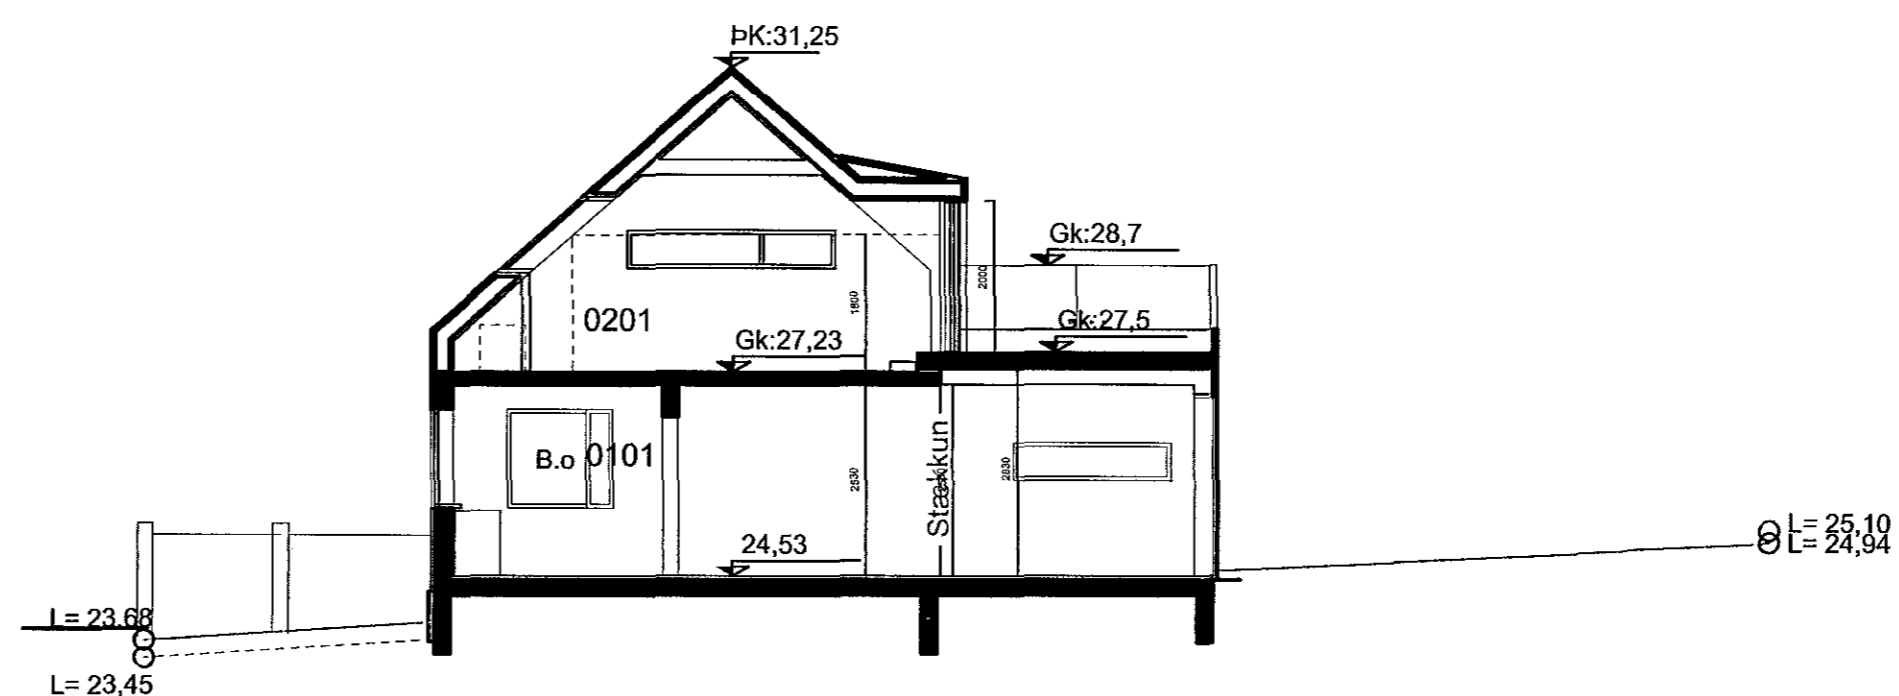

SNÍÐ_BB_1:100

- B) 18.08.2014 Lýsing breytingar
- Útbygging yfir tréppu minniku
 - Skráningartafía uppfærð
 - Sneiðingamerki bætt á grunnmyndir
 - Hæðamerki á sniðum og götistöðir á svölum
 - Lóðarstærð samkvæmt FMFR
 - Kóta við tréppu, ásamt kóta við götu bætt við.
 - Handdrö hækkað í 120sm.

VERKHEITI
GRÆNAKINN_20
 EINBYLISHÚS
 SKILMÁLATEIKNING

VERK
 ÚTLIT_SNIÐ
 MÁL:
 1:100_A1
 DAGS:
 18.08.2014
 HANNAD:
 MBE
 TEIKNAD:
 MBE
 YFIRFARID:
 IC

VERKNÚMÉR	FL	TEIKNINGANÚMÉR	ÚTG
757-01	04	2.1-01	B

Michael Blikdal Erichsen
 Sólvallagata 41 - 101 REYKJAVÍK - ÍSLAND
 Sími: 5521505
 blikdal@gmail.com

M. S. Erichsen
 SAMÞ. Ivon Steifón C/ica 141155-4159