




Samþykkt þann  
14 JAN. 2013  
Byggingafulltrúinn í Hafnarfirði  
F.h. Brynjar Rafn Olafsson

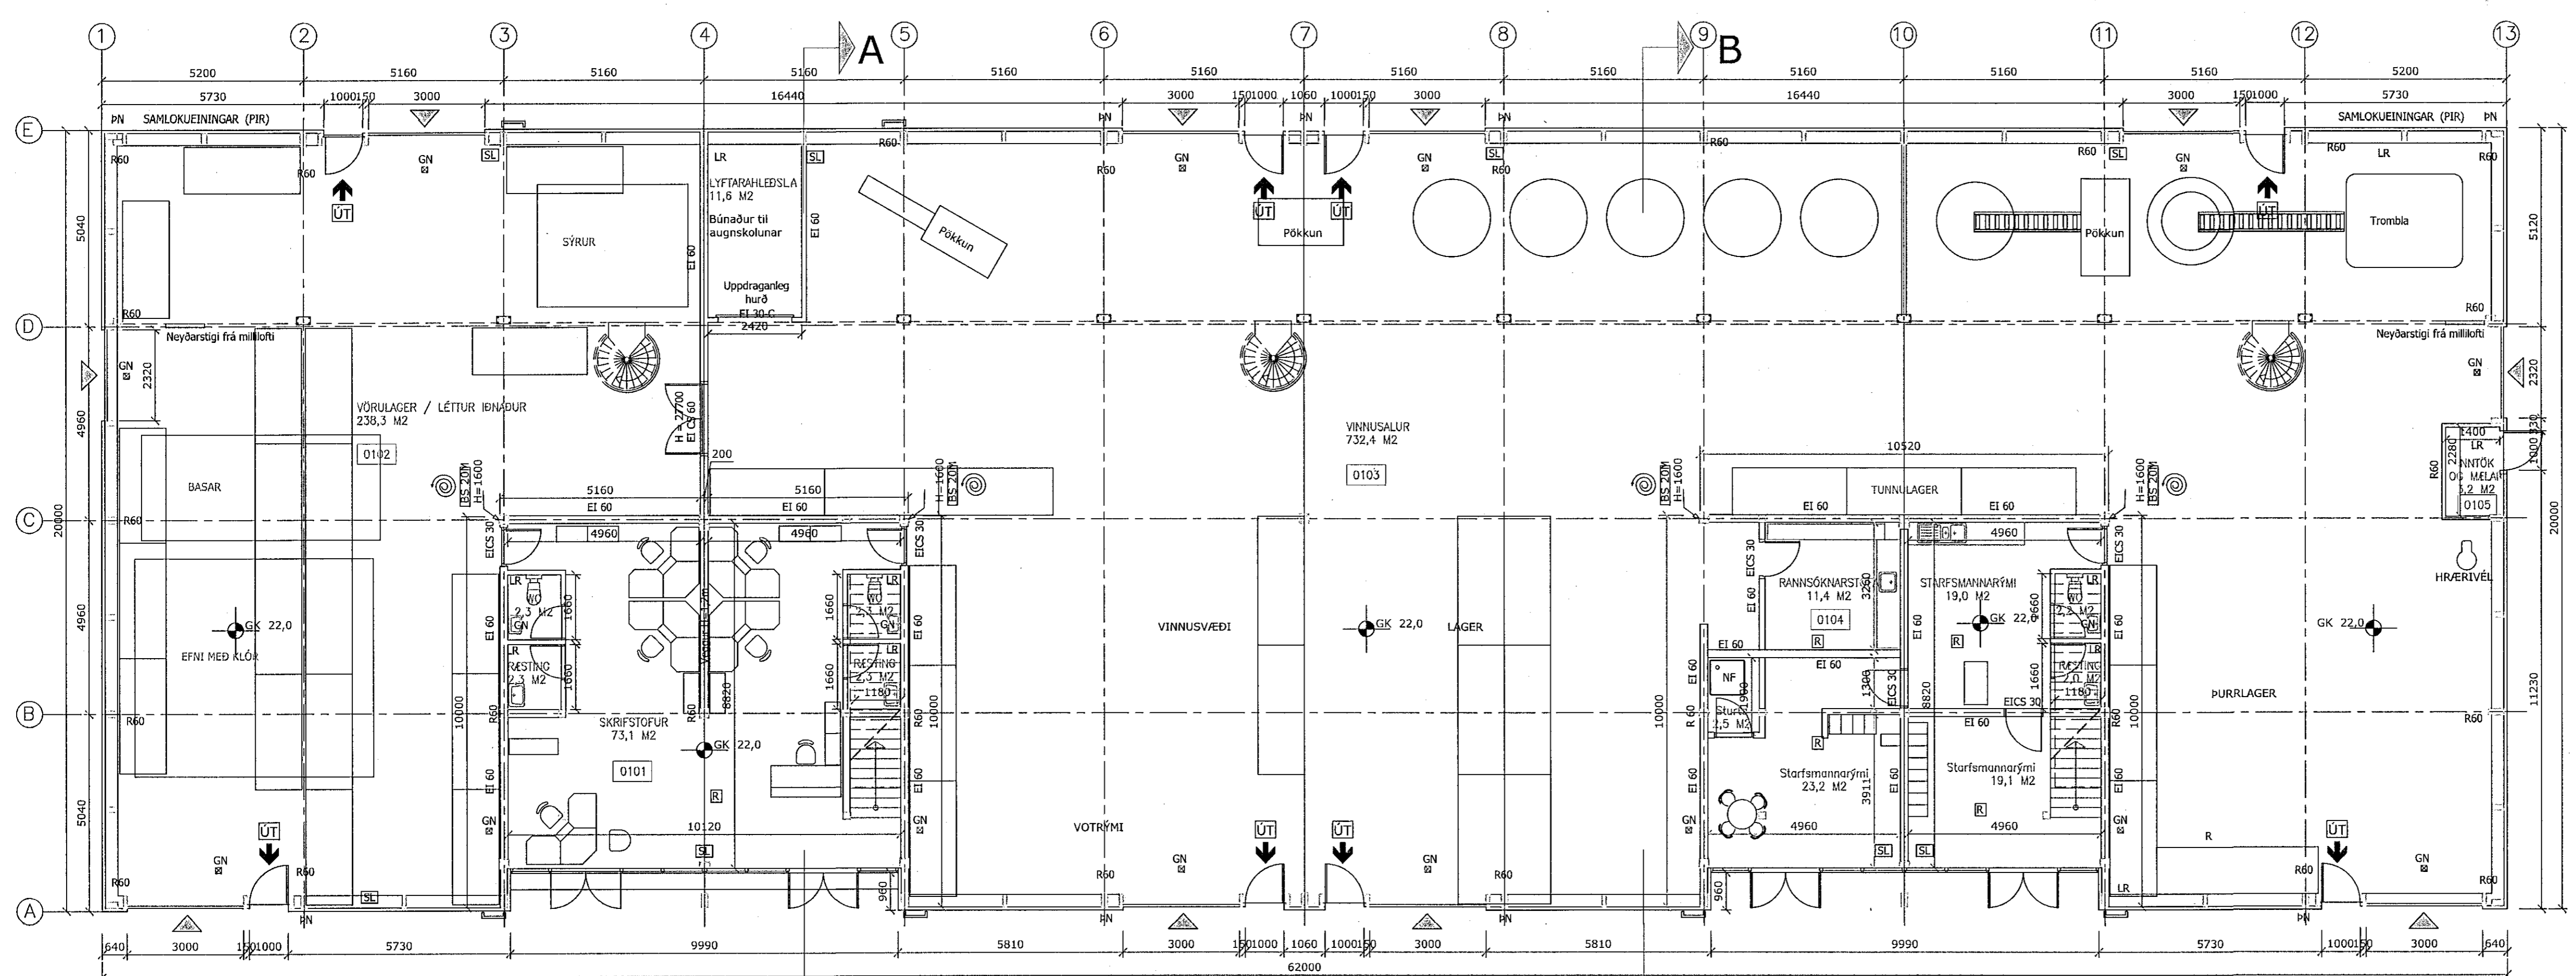

Grunnmynd 1 hæð  
mkv. 1:100

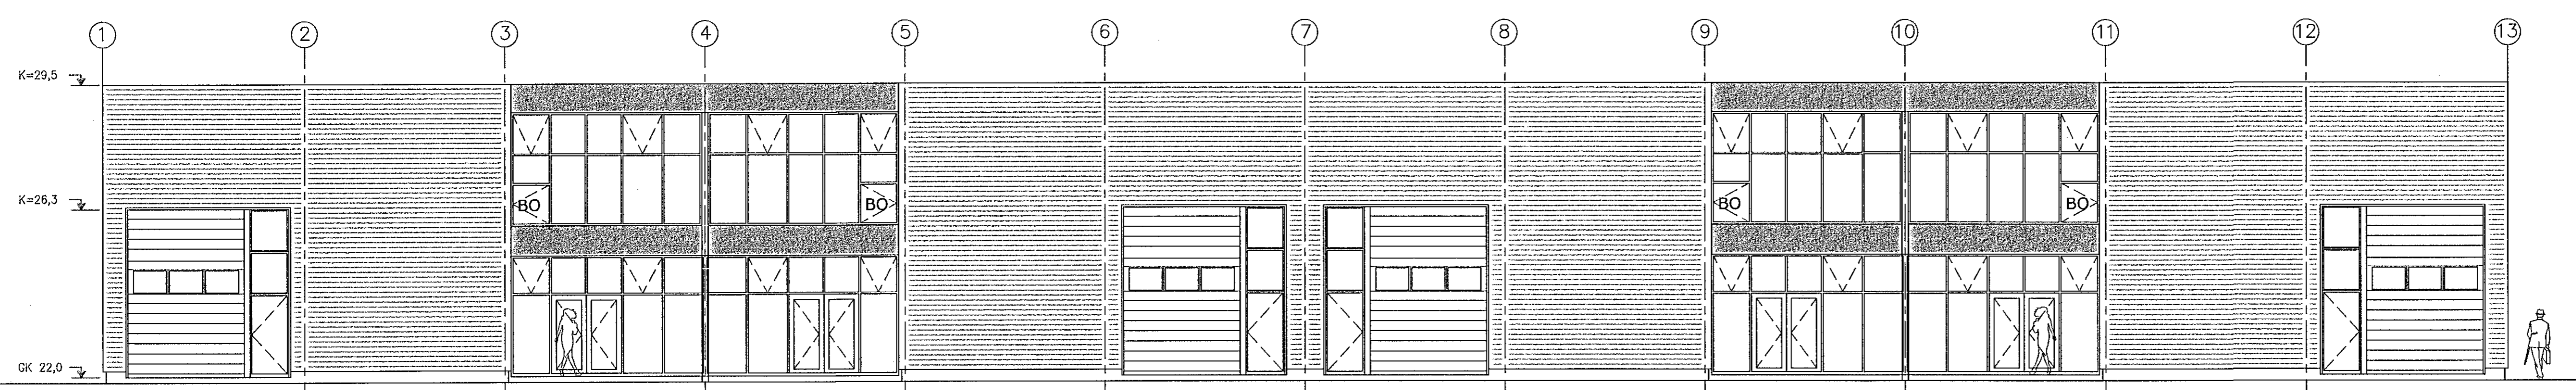

ÚLIT AUSTURHLIÐ  
mkv. 1:100

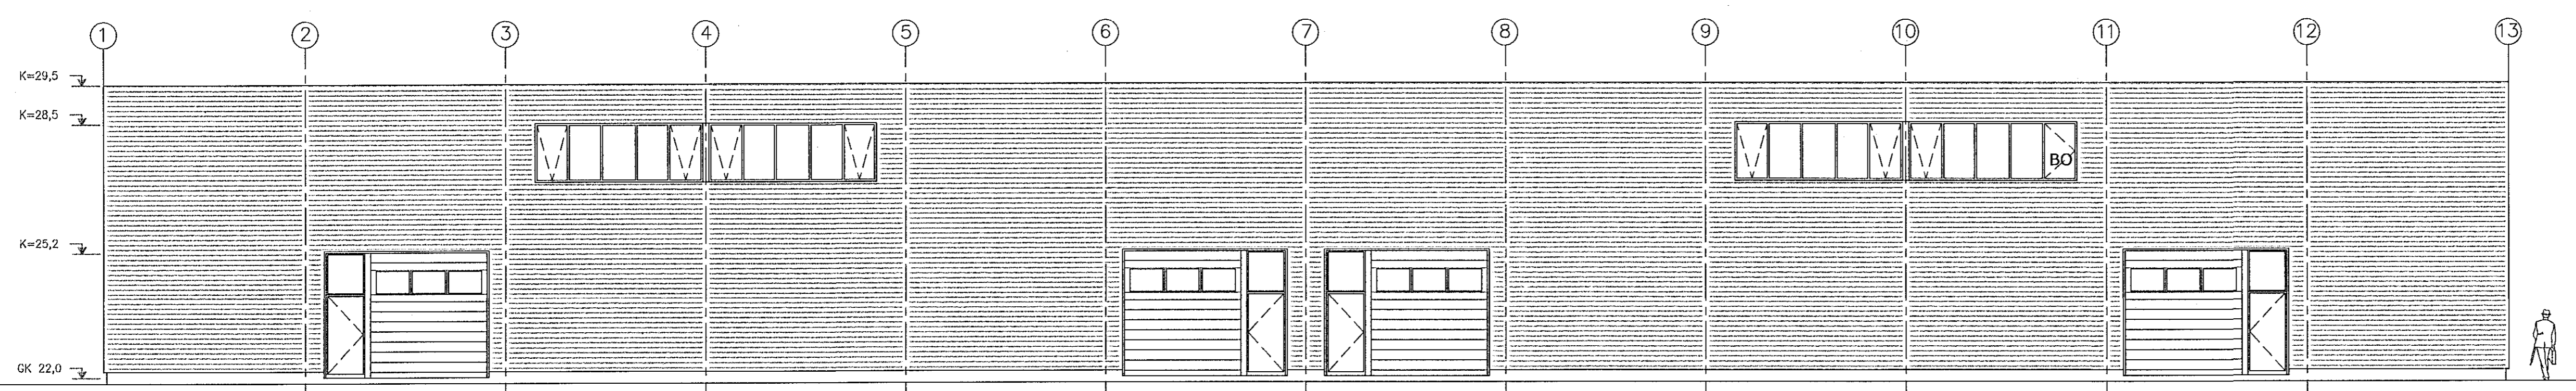

ÚLIT VESTURHLIÐ  
mkv. 1:100

**Skýringar:**

- HV= Inntak hitaveitu
- VV= Inntak vatnsveitu
- RV= Inntak rafveitu
- S= Inntak síma
- LR= Loftæst rými
- GN= Niðurfali
- PNF= Þekniðurfali

BO → Björgunarpöng + Fellistigi

☒ Veggir og hæðaskil með merktri brunamótstöðu.

☒ Hurðir og gluggar með merktri brunamótstöðu.

☒ Reykskýrnarar

F Mjög eldfínt

C Ætandi

Nr	Dags	Breyting	Breytt
A	16.09.13	Verksmiðja aðlöguð að núverandi starfsmiðjum/ Frigg Eignarhlutur sameinaðir, brunavarnir upplýðar	BE

**F35 ehf / Brynjar Einarsson**  
441110-0650 / 141265 - 4829 Byggingafræðingur bfl / MBA

Fífaset 15, 109 Reykjavík Sími: 892 3603 Netfang: f35@samnet.is

Undirritun aðalhönnuðar: *Brynjar E*

Verki:  
**Norðurhella 10, Hafnarfjörður**

Tekning:  
**Grunnmynd 1.h, Útlit A&V - A002**

Höfund:	Samþ:	Tekni:	Málsvæði:
BE/HM	BE	BE	1:100

Uppfært dags: 25.09 2013 Dagsetning: 01.11 2007

Yfirfarið af  
brunahönnuði  
**HEILBRIGÐISEFTIRLIT  
HAFNARFJÖRÐAR-  
OG KÓPAVOSSVÆÐIS**  
Garðatorgi 7 - 210 Garðabær  
30.11.2013 *Kirkjull*

**EFLA**  
VERKFRÆÐISSTOFUA

