


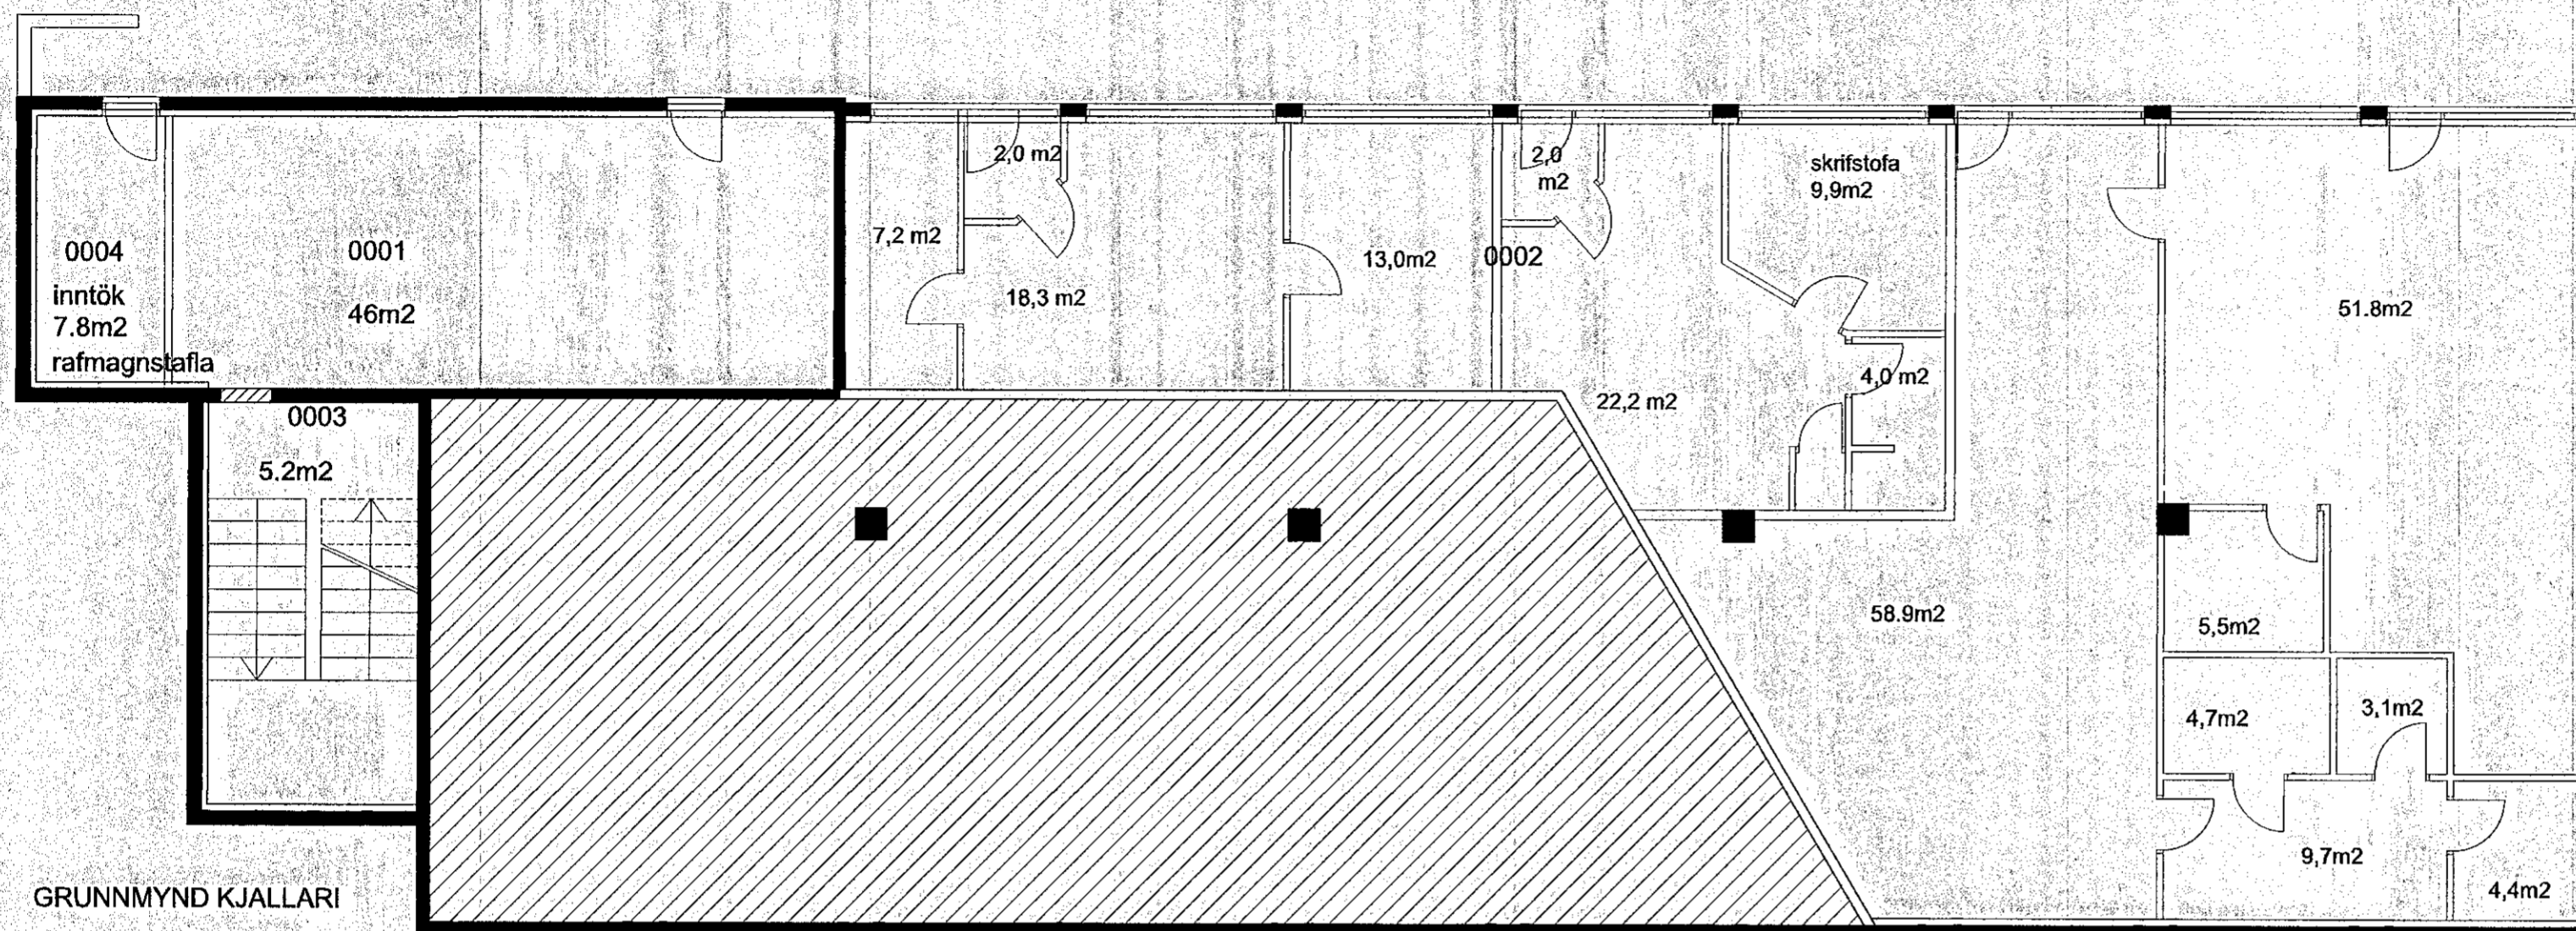

Samþykkt þann

01 OCT 2014

Byggingafultrúinn í Hafnarfirði  
F.h. Sigurður Steinar Jónsson



Hildur Bjarnadóttir, arkitekt  
20.03.62-6409  
Hofleiður 20, sími 899 0415

REYKJAVÍKURVEGUR 62

AÐALUPPDRAÐTÚR

mkv.1/100 dags. 06.09.14 ltr.

*Hildur Bjarnadóttir*