


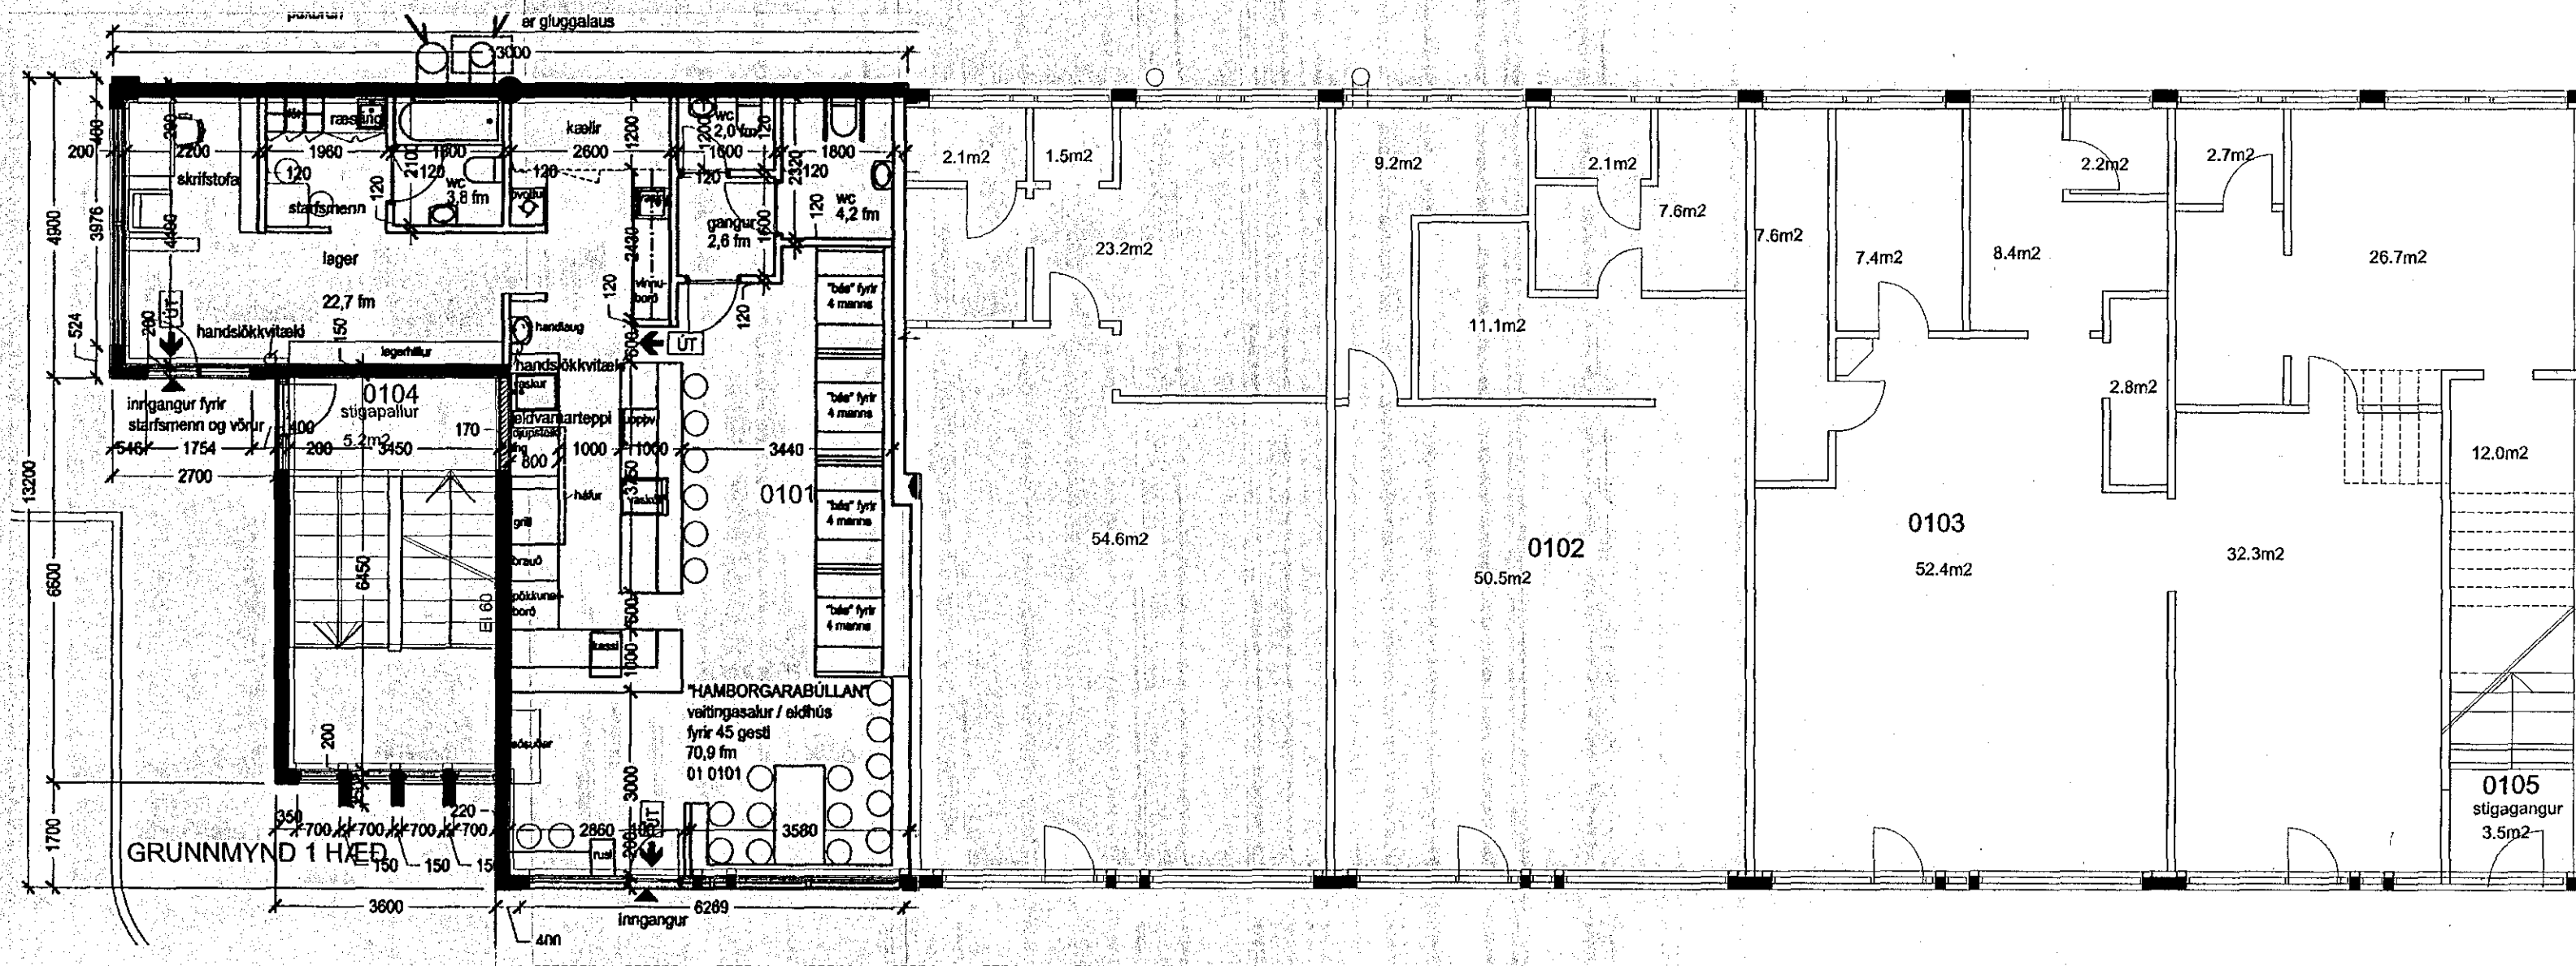

Samþykkt þann

01 OCT 2014

Byggingafultrúinn / Hafnarfirði
F.h. Sigurður Steinar Jónsson



GREINARGERÐ

Staðsetning og lýsing


Um er að ræða atvinnuhúsnæði við Reykjavíkurveg 62. Húsið var byggt 1974 og var hannað af Kjartani Sveinssyni. Húsið er tvær hæðir.

Meginburðarkerfi hússins er steinsteypa, þak er einhalla bárujárnklætt.

Sótt er um að fá fylgiskjal samþykkt með nýmisnúmerum fyrirgerð eignaskiptasamnings. Uppdráttir gera grein fyrir eignamörkun.

Á samþykktum teikningum frá 1975, hafa orðið breytingar, hluti af kjallara hefur verið tekin í notkun. Sú stækkun hefur verið skráð hjá Fasteignamatli Ríkisins.

Inn:122156
staðgreinir: 1400-1-70100620

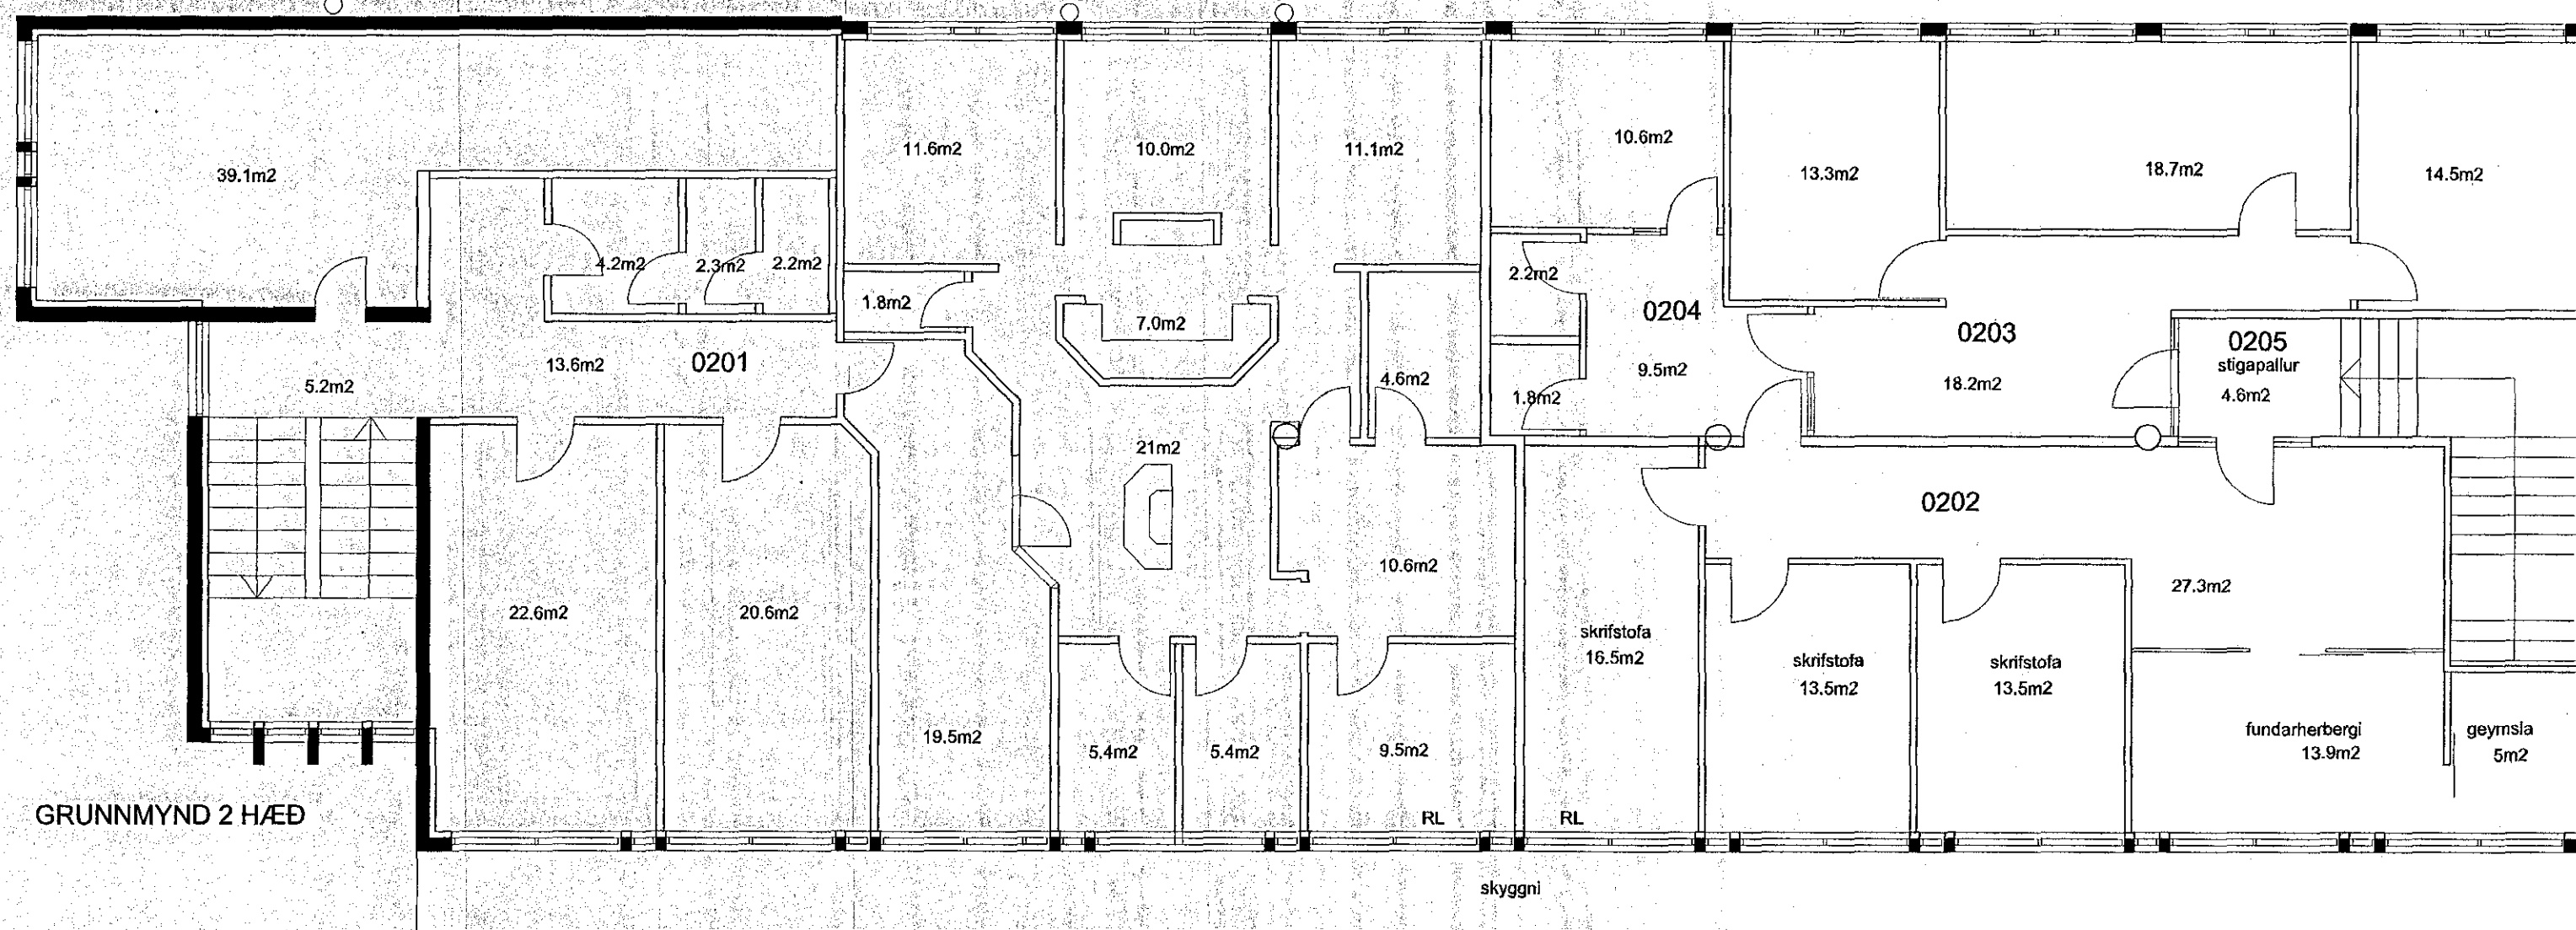

Hildur Þjarnadóttir, arkitekt
20.03.62-6409
Hofteigur 20, sími 899 0415

REYKJAVÍKURVEGUR 62

ADALUPPDRATTUR

mkv.1/100 dags. 06.09.14 tr.

Sigurður Steinar Jónsson