

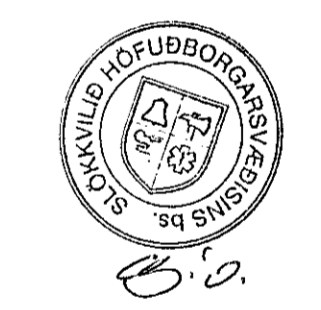
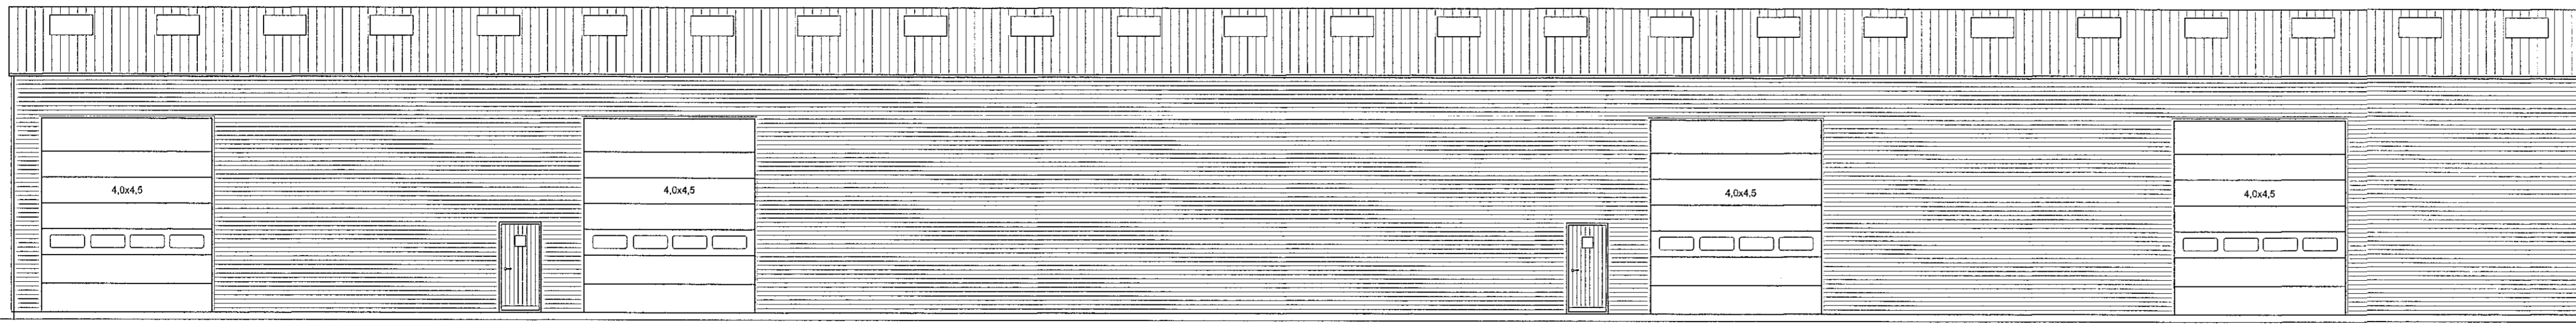
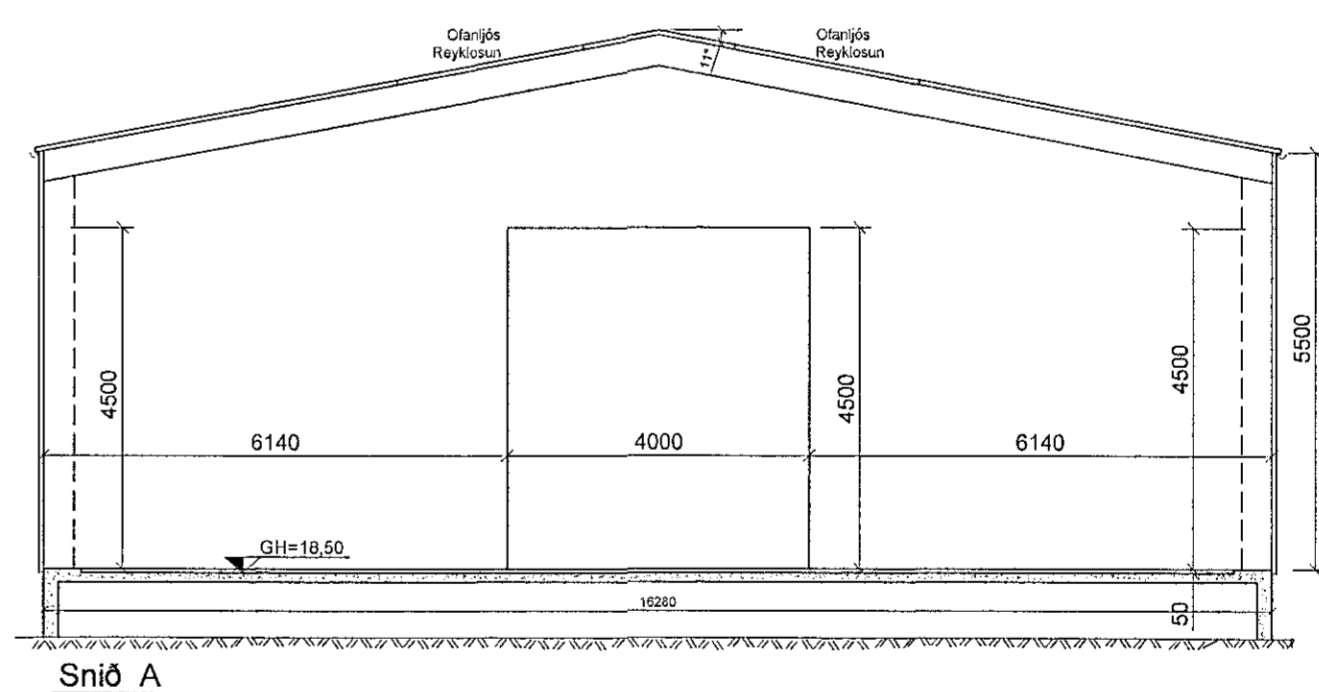
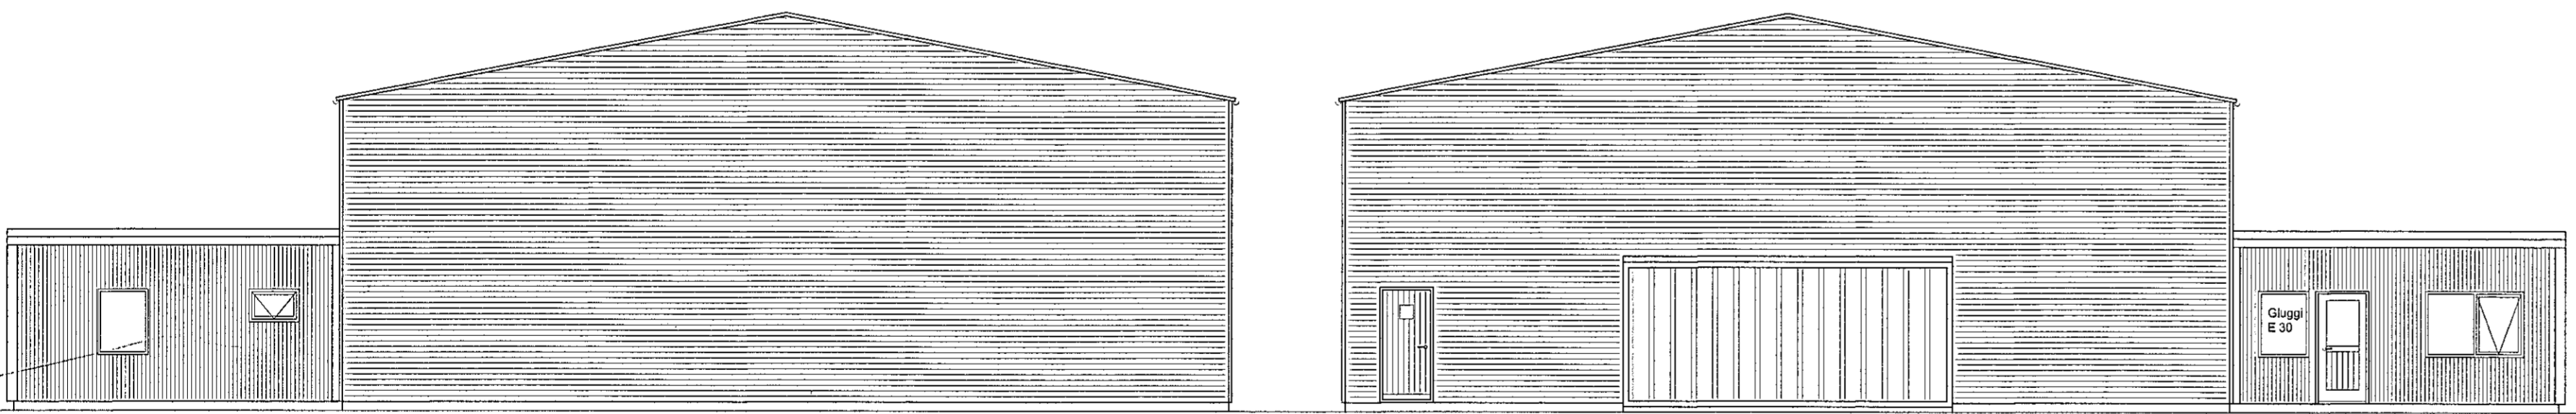
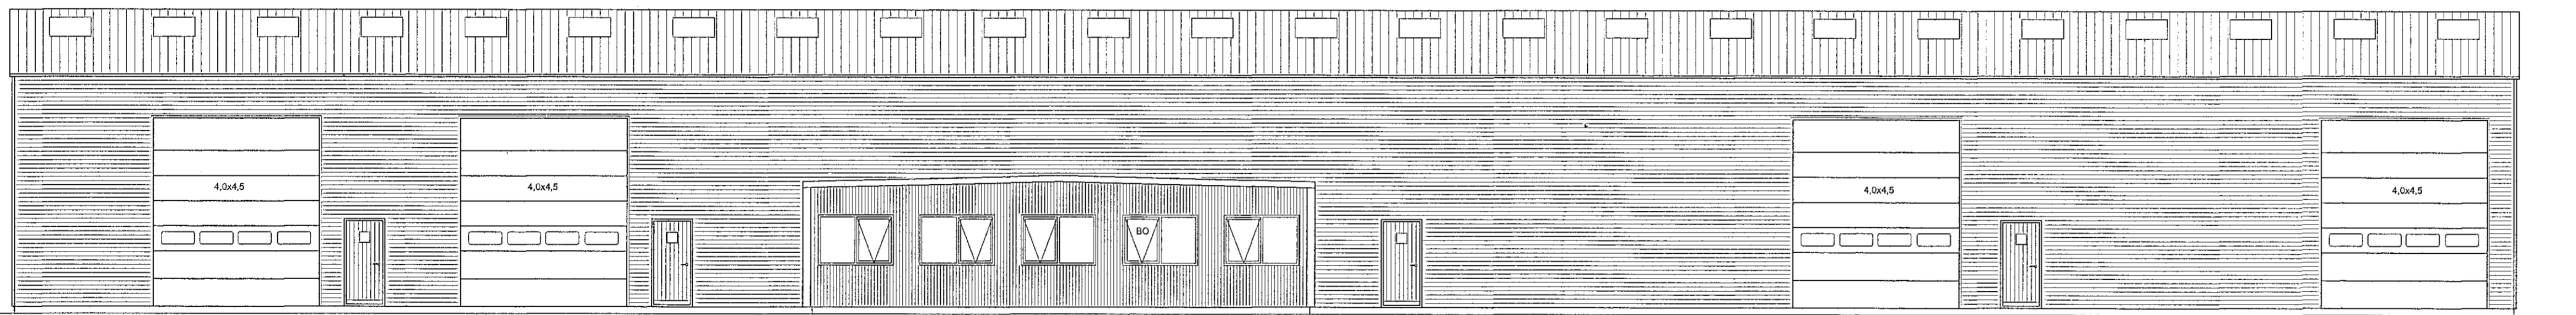


Samþykkt þann  
**03 SEP 2014**  
 Byggingatulltrúinn í Hafnarfirði  
 F.h. Sigurður Steinar Jónsson

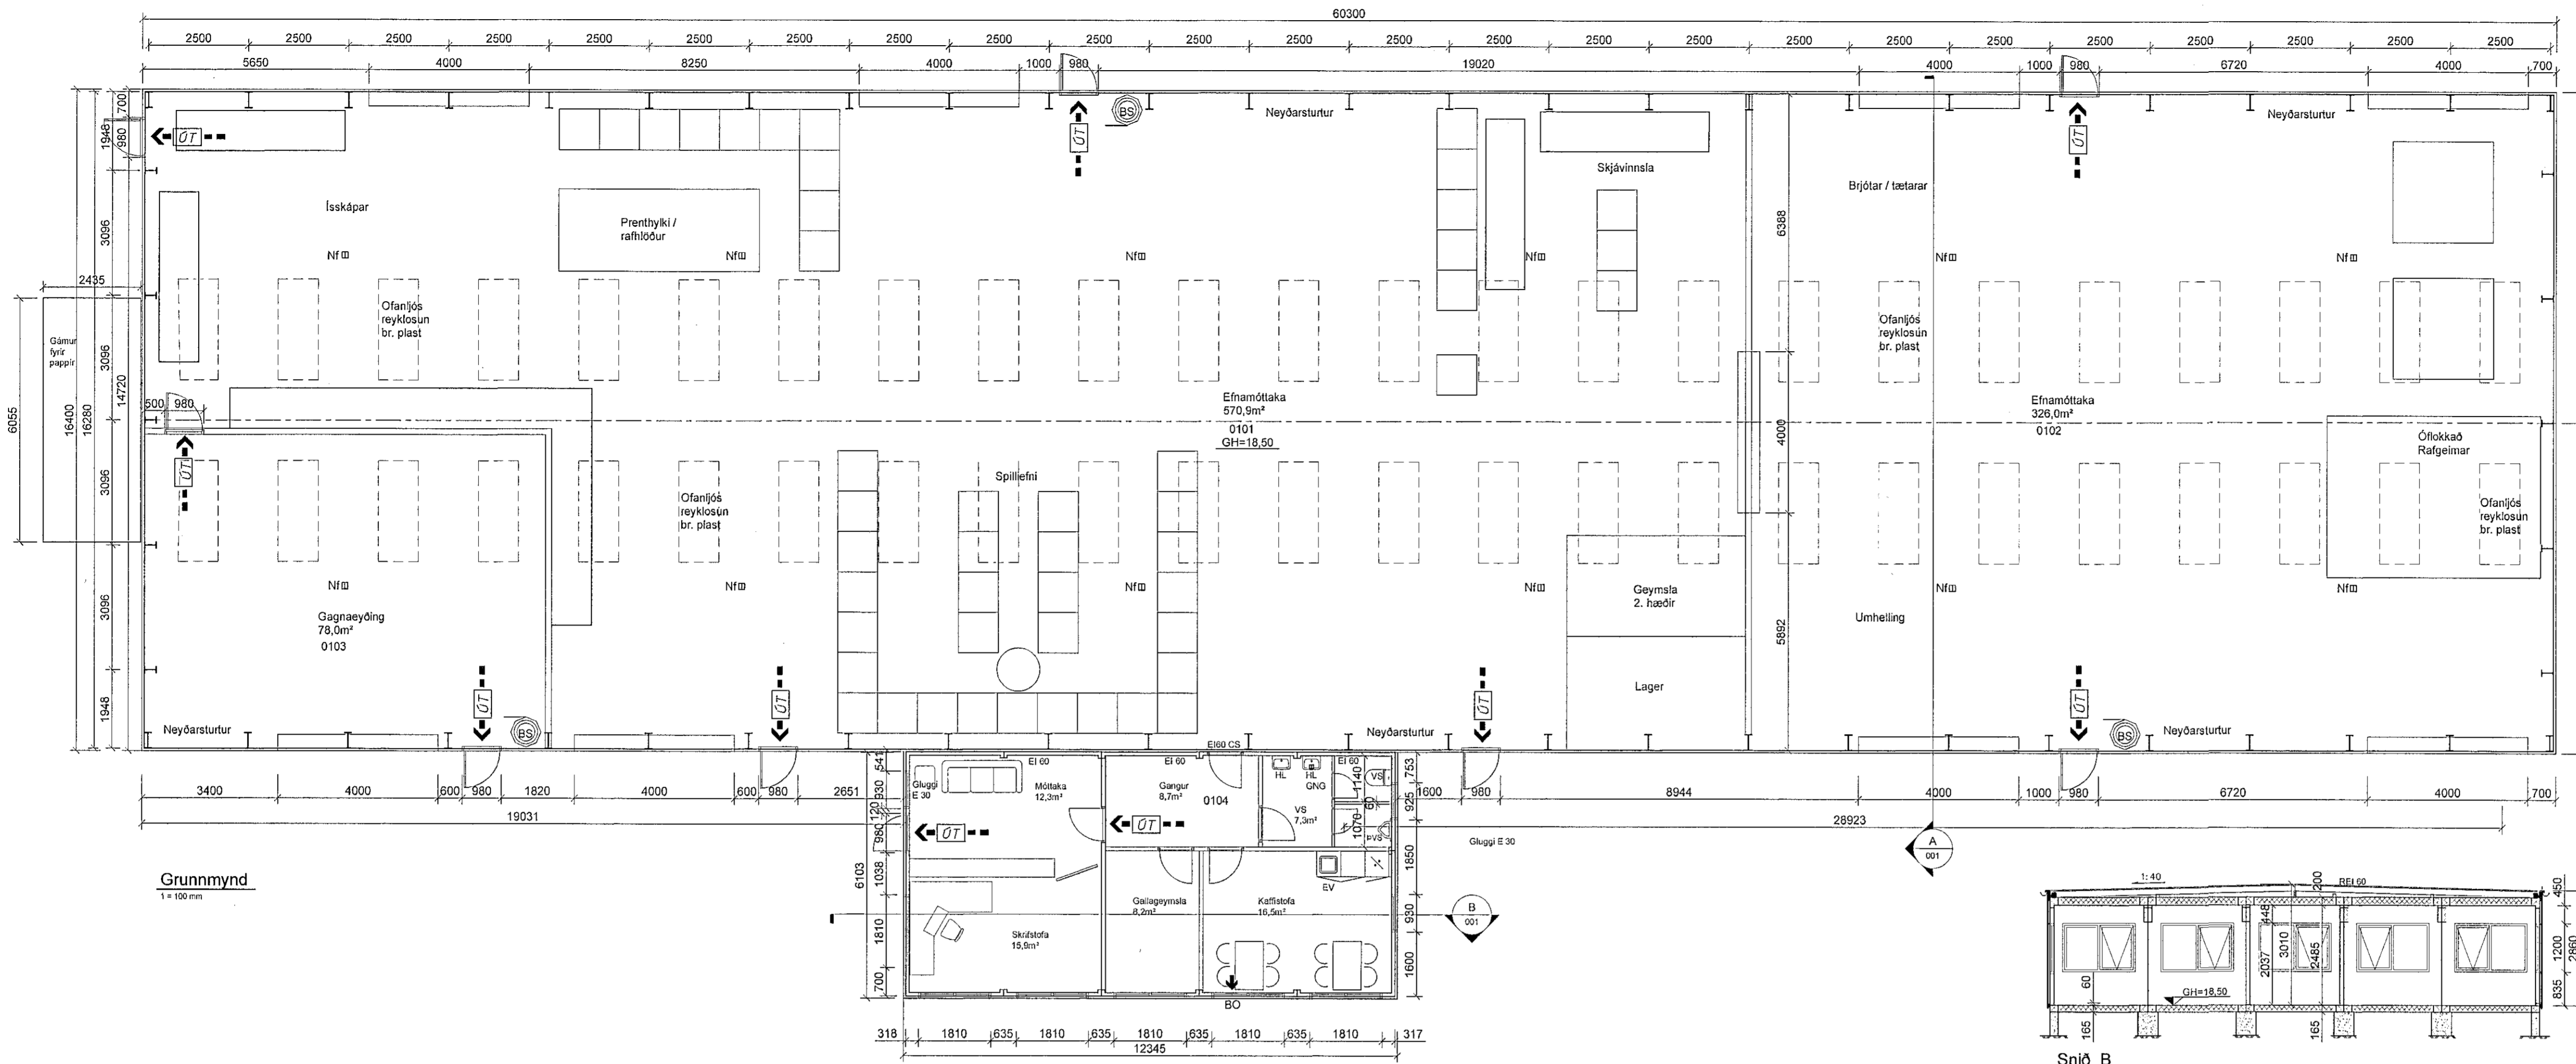

14.8.2014  
 MKRÍKVIT nr.  
 Kt. 430572-0169  
 Brunavarnisráðgjafi  
*[Signature]*

15.8.2014  
 HEILBRIGÐISEFTIRLITS  
 HAFNARFJÁRDAR-  
 OG KÖPAVASSVÆÐIS  
 Gættur og 7/310 Gættur  
*[Signature]*

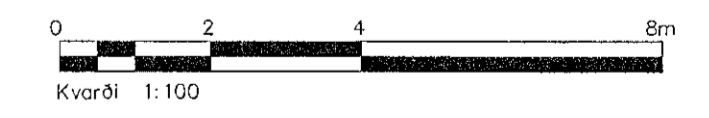

A	Verktækning	JMK	14.08.2014
Ótg.	Brættlingar	Hönnuður	Daga

Verktækning			
Berghella 1, Hafnarfirði			
Strendingur ehf.		Aðaltekning - Efnamóttaka	
Verkfærðisgjafi		Grunnmynd, útlit og snið	
Hönnuður	Daga	Teknið / Hannuð af	
Jónína M. Kristinsson kt.060662-5689	14.08.2014	JW/JMK	
Skilríki	Númer tekið	Bláskrá	
1:100	001		A1

V:\Berghella 1 - Efnamóttaka\Teikningar\Aðaltekning Efnamóttaka.dwg