





Sampykkt þann

03 DEC 2014


Byggingafrúinn í Hafnarfjörð
F.h. Sigurður Steinar Jónsson

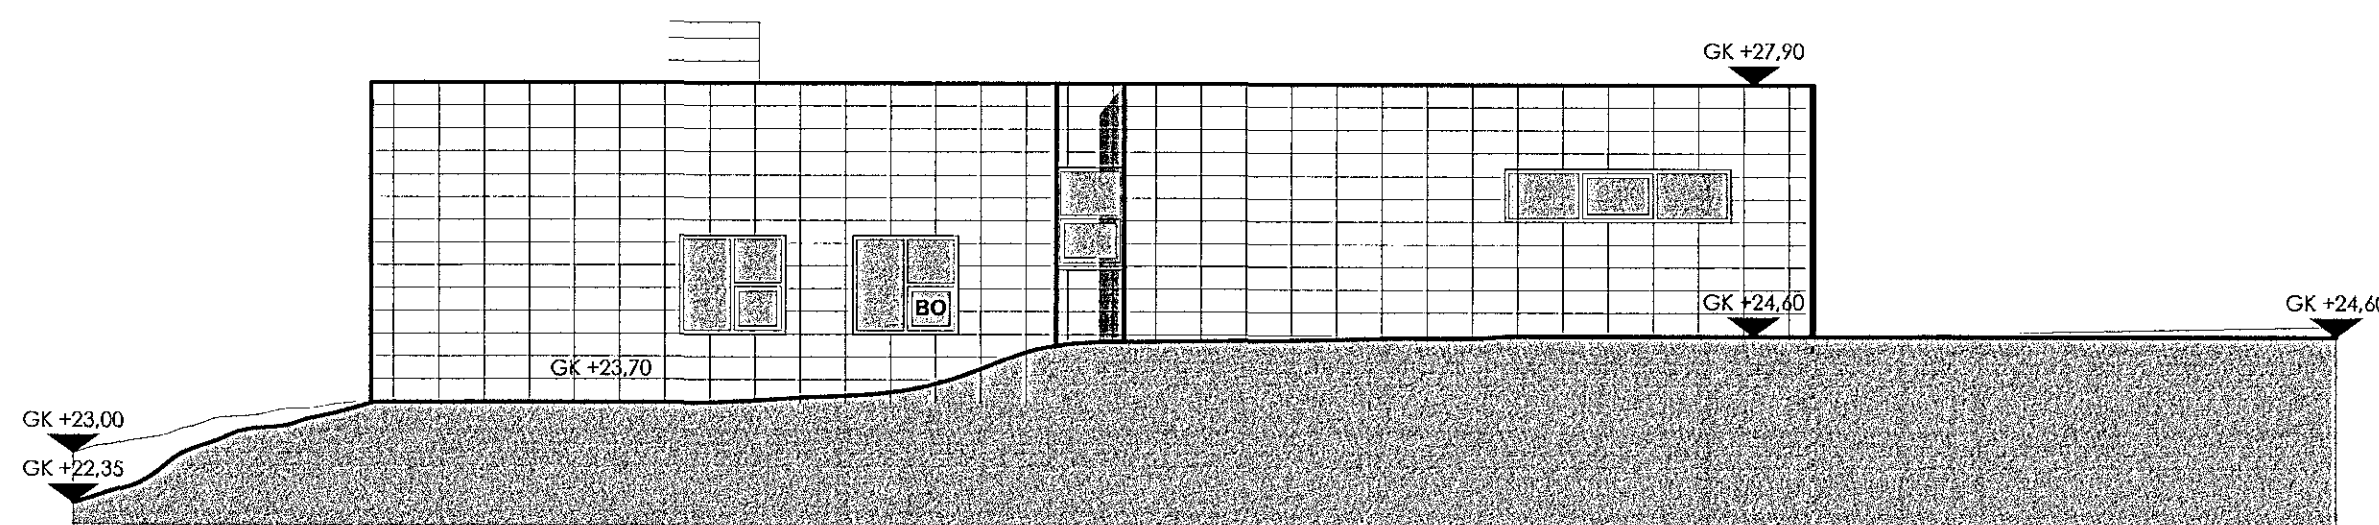


ÚTLIT NORÐUR 1:100

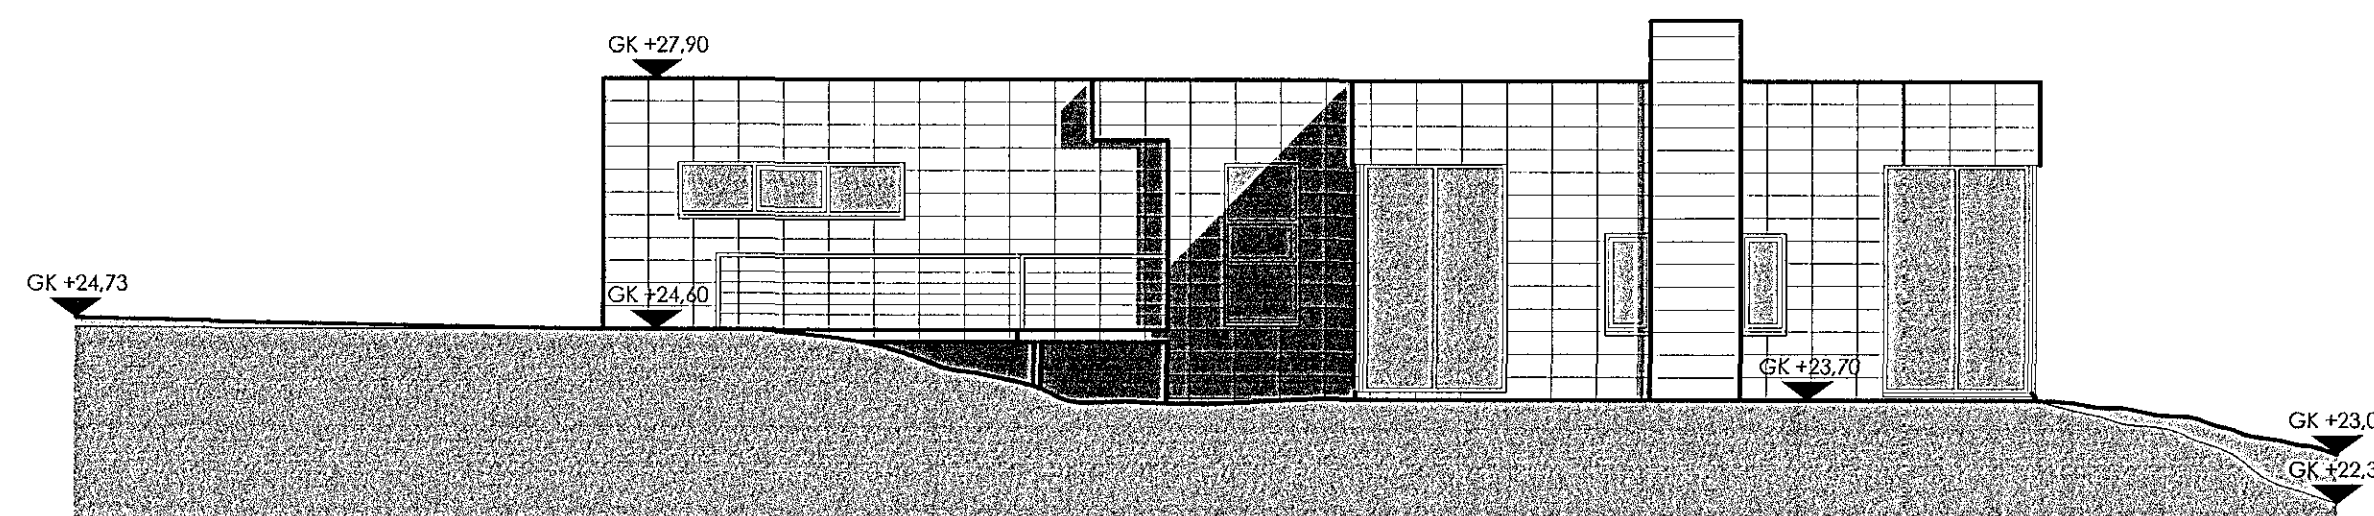

ÚTLIT SUÐUR 1:100

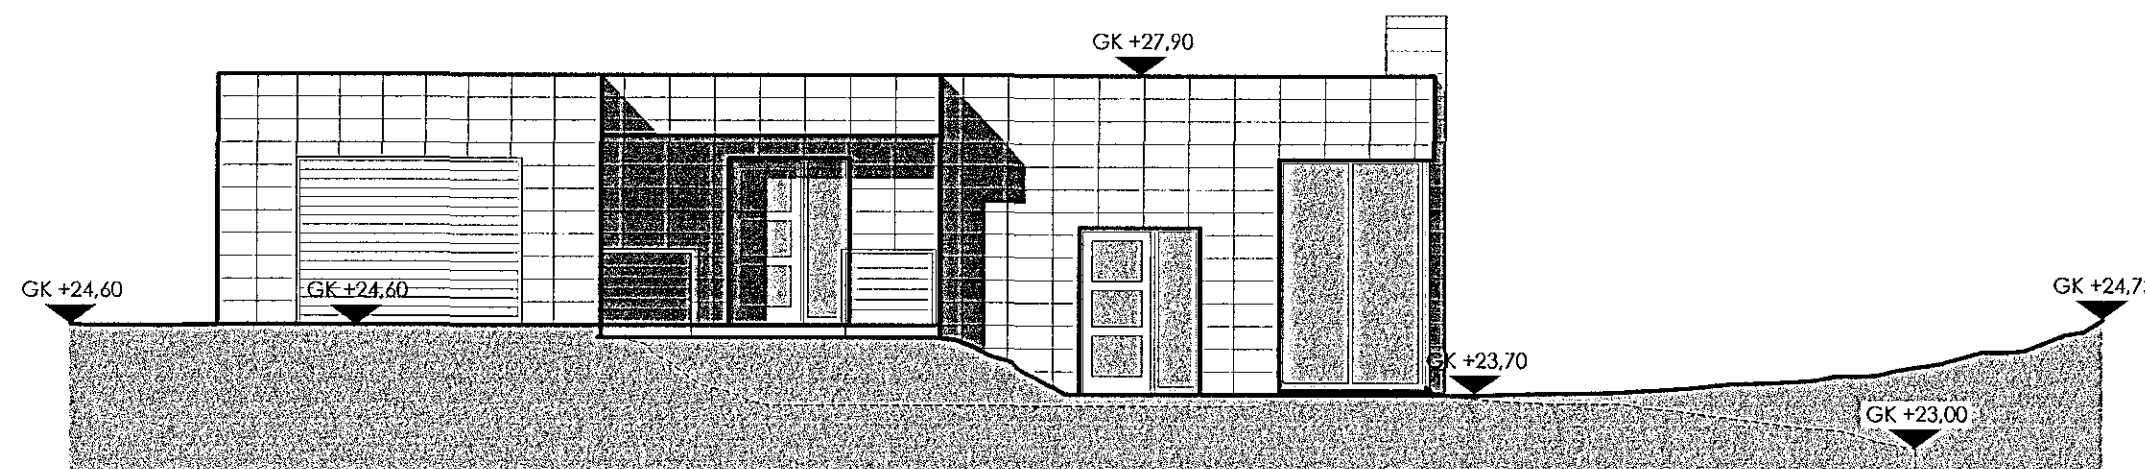

ÚTLIT VESTUR 1:100

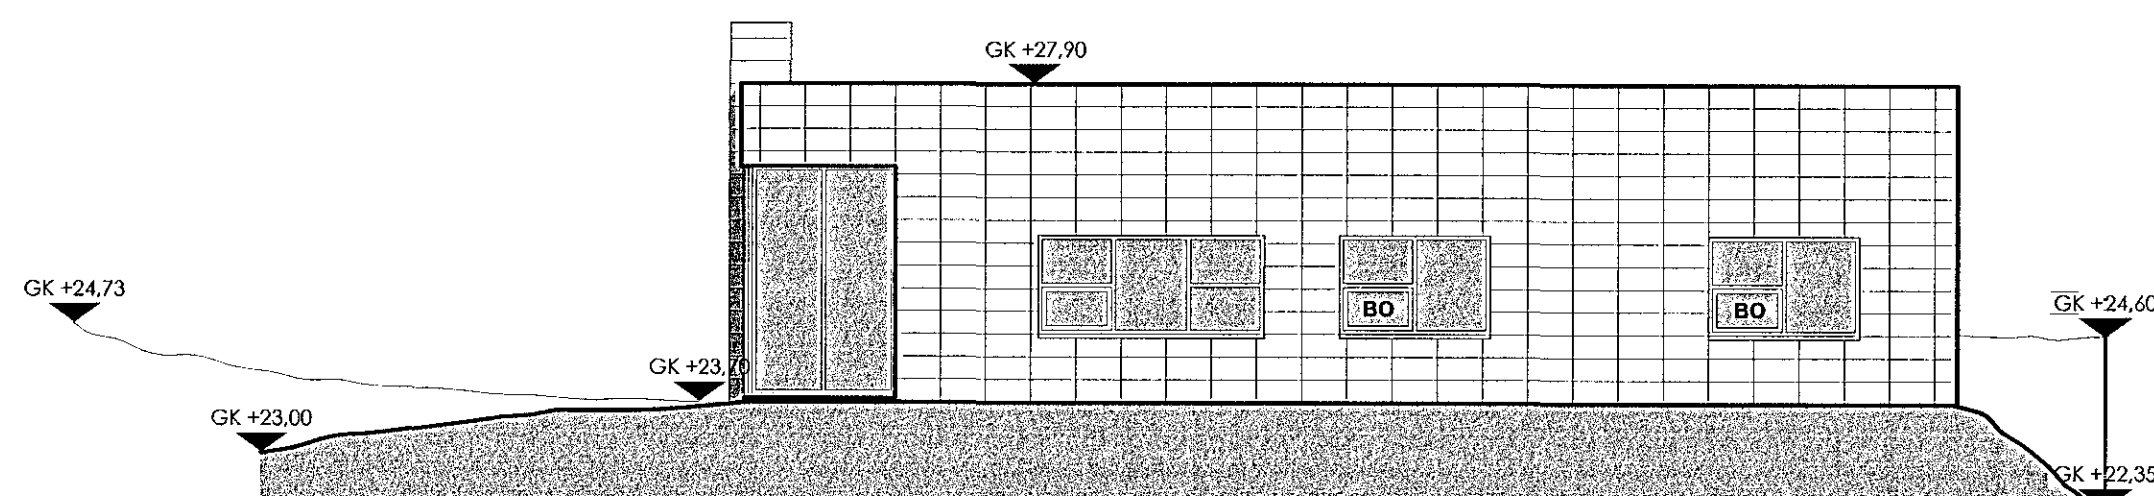

ÚTLIT AUSTUR 1:100

TÁKN

- NF = Niðurfali
- LR = Lofttæsting
- PK = Póstkassar
- NL = Neyðarljós
- VLR = Vélkrúin lofttæsting
- R = Reykskynjari
- ÚT = Merktur úlgangur
- ♿ = Biliðstæði fyrir fatlaðra
- BO = Björgunarpop
- ♣ = Felliðstæði við björgunarpop
- ⊙ = Brunastanga
- 20 m.

ELDVARNAMERKINGAR

- REI 60 = Berandi A60 eða B60 veggur
- EI 60 = A60 eða B60 veggur
- R60 = Burður í 60 mínútur, t.d. sía eða bili
- EI30 = 830 hurð eða veggur
- EICS 30 = 830 S (reykjþétt og gjólflokandi)
- EICS 60 = A60 eða B60 hurð
- E 30 = F30 gler
- ECS 30
- A = er óbrennanlegt efni
- B = er brennanlegt efni (t.d. timbur)

BREYTING

14.11.2014 LPM
Með umsókn þessari er verið að sækja um heimild að klæða húsið að utan með flísum og að hluta til með timbri.

TEIKNAD

KR

MKV.

1:100,

DAGSETNING

13.09.2004

BLAD

2 AF 3

FÍFUVELLIR 12
HAFNARFJÖRÐUR

ÚTLIT

KRark

Kristinn Ragnarsson arkitekt ehf.
Hlíðasmári 19 - 2 hæð, 201 Kópavogur, Ísland
S. 564.2255 - Fax. 544.4225
Kt. 581298.3589 - www.krark.is - krark@krark.is