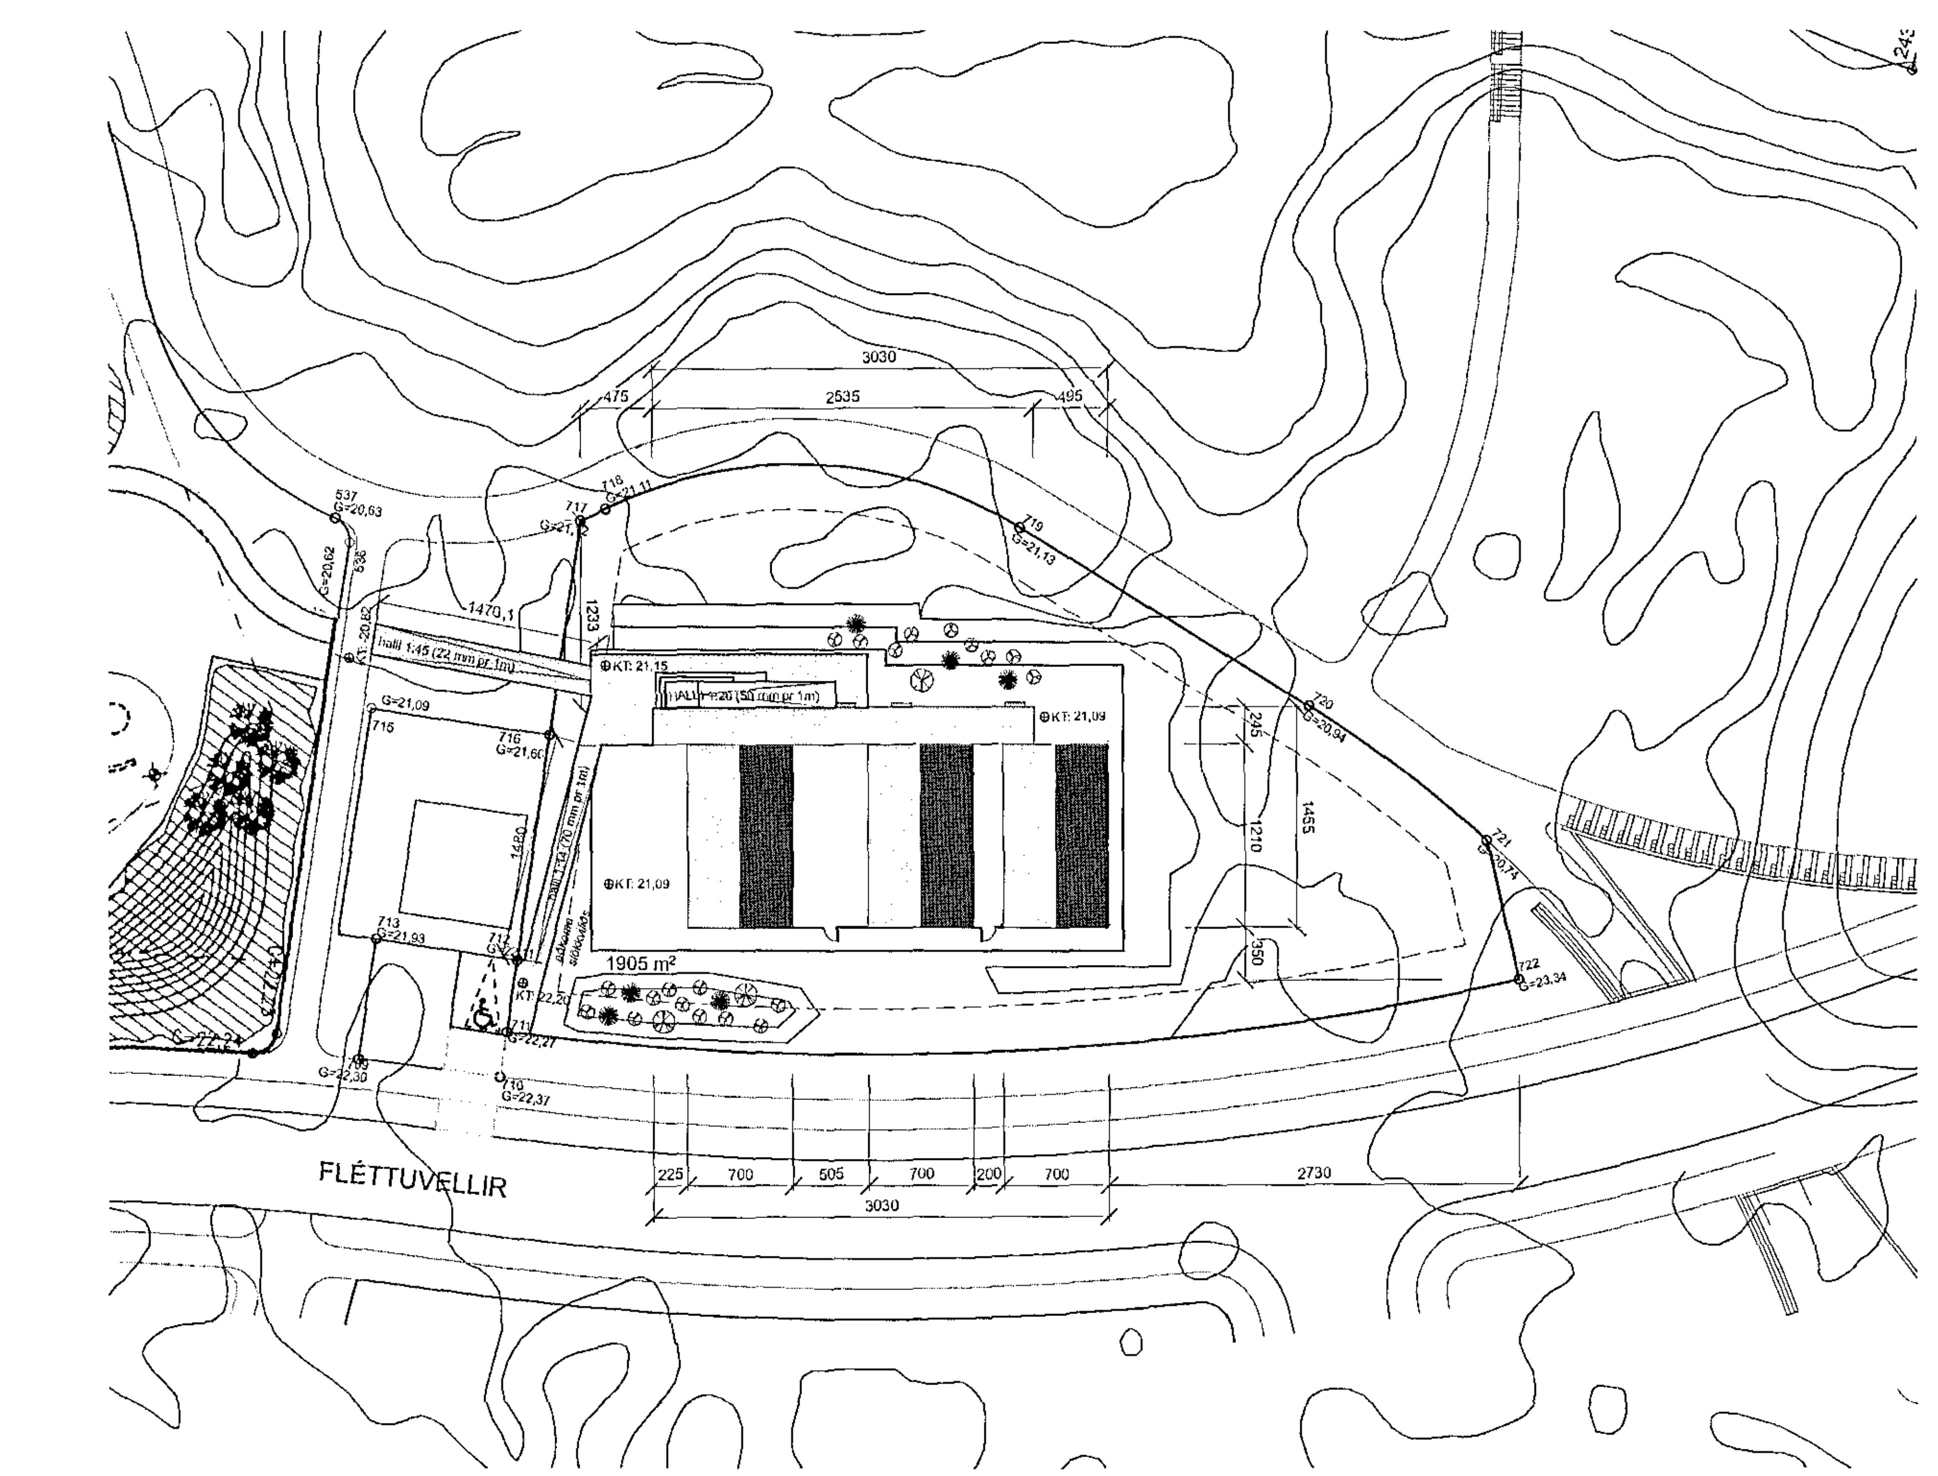

AFSTÖÐUMYND
1:500

Skráningartafla:	Fléttuvellir 3 - færanlegar stofur						**Skrásetjari:**	Pétur Vilberg Guðnason/Ragnar Þór Bjarnason									
Landnúmer:	195074						**Kennitala:**	051163-2739/170384-3349									
Matshlutanúmer:	01				Útgáfa: 4.01b		**Dags.:**	12/02/14									
ppskipting og lýsing					**Stærðir**												
D0 Lokun	D1 Rými hæð-röð	D2 Notkun texti	D3 Höfuð-flokkun	D4 Eignar-hald	D5 Botnflötur m²	D5M Milliflötur m²	D6 Stigar m²	D7 Op m²	D8 Brúttóflötur m²	D9 Brúttóflötur sh < 1,8	D10a Salarhæð min	D10b Salarhæð max	D11 Brúttó rúmmál m³	D12 Nettóflötur m²	D16 Birt flatarmál m²	Reiknitala skiptarúmmáls	D17 Skipta-rúmmál m³
		Matshluti			315,8	0,0	0,0	0,0	315,8	0,0			1.099,3	276,1	315,8		905,658
		Botn											63,2				
	01	**1. hæð**			315,8	0,0	0,0	0,0	315,8	0,0			1.036,1	276,1	315,8		
A	0101	**Kennslustofa**	N	0101	84,8				84,8		2,72	4,05	287,0	74,7	84,8	3,38	252,486
A	0102	**Kennslustofa**	N	0101	84,8				84,8		2,72	4,05	287,0	74,7	84,8	3,38	252,486
A	0103	**Kennslustofa**	N	0101	84,8				84,8		2,72	4,05	287,0	74,7	84,8	3,38	252,486
A	0104	**Tengigangur**	N	0101	61,4				61,4		2,80	2,85	175,1	52,0	61,4	2,85	148,200
thugasemdir																	
ameignir sumra																	

ignarhald

	Eignar-hald	Notkun texti	Birt flatarmál m²	Skiptarúmmál Séreign m³	Skiptarúmmál Séreign og sameign m³
	0101	**Kennslustofa**	315,8	905,658	905,658
		Alls	315,8	905,658	905,658

Byggingarlýsing:
Lausar kennslustofur með tengigangi við Hraunvallaskólaskóla Flétttuvöllum 3
221 Hafnarfirði
Landnr. 195074, staðgreinir; 2386-0030.

Teikningar og uppfærsla þessara stofa eru skv lögum byggingarreglugerðar. Sótt er um heimild til að byggingarreglugerð nr. 441/1998 gildi um húsin sbr. ákvæði til bráðabirgða í byggingareglugerð nr. 112/2012.

Starfssemi:
Bráðabirgðarbyggingar fyrir Hraunvallaskóla 3 sjálfstæðar skólastofur, færanlegar, ásamt tengigangi.
Gert er ráð fyrir að bráðabirgðabyggingarnar þjóni tilgangi kennslurýma.
Fjöldi skólabarna verður á bilinu 60-80 börn auk starfsfólks en aðstaða kennara og skólaliða verður í núverandi skóla.

Byggingarefni:
Kennslustofur og tengigangur verða byggð úr timbri. Útveggjagrind er 145x45mm, einangruð með 100mm steinull og klæðist að utan með húðuðu bárustáli.
Uppbygging á gólfi er 45x200 gólfbitar á stálburðarvirki sem festir eru á steinsteyptar undirstöður. Gluggar og hurðir eru úr timbri. Allt gler er tvöfalt einangrunargler með K-gleri.
Þak er byggt upp með kraftsperrum (kjarnar) einangrað með 200mm steinullareinangrun og eru kraftsperrur klæddar með borðaklæðningu, þakpappa og húðuðu bárustáli. Loftun þaks er í gegnum gaflana.
Varmaeinangrun byggingarhluta skv. byggingarreglugerð skal standast lágmarkskröfur byggingarreglugerðar varðandi eftirfarandi U-gildi.

Þak	0,2W/m2K
Gluggar (karmar, gler vegið meðaltal, K-gler)	2,0W/m2K
Hurðir	3,0W/m2K
Gólf að útlofti	0,2W/m2K
Útveggir, vegið meðaltal (veggfletir, gluggar og hurðir)	0,58W/m2K

Útreikningur U-gilda byggingahluta skal gerður í samræmi við ÍST/EN 26946-1

Frágangur innanhúss:
Innanhúss eru útveggir og loft klædd með OSB-plötum og gifsi. Léttir innveggir eru byggðir upp með stálgrind gifsklæddir, styrktir með OSBplötum og fylltir steinull.
Gólfefni: Á gólfum snyrtinga og í anddyri verður gúmmídúkur en á öðrum rýmum verður linoleumdúkur.
Gólfniðurföll verða í öllum votrýmum.
Inntök rafmagns, hitaveitu og vatns verða gerð skv. kröfum viðkomandi veitna og staðsett í þar til gerðu rými.
Gert er ráð fyrir að sorpgerði verði samnýtt með skólanum.

Brunavarnir:
Viðurkennt brunaviðvörunarkerfi tengt vaktstöð verður í húsunum. Í húsunum verða ÚT ljós og neyðarlýsing(m/rafhlöðu) , björgunarop, rýmingarleiðir og Slökkvitæki skv.kröfum reglugerðar.
Öll björgunarop eru 80-87cm breið og að lámarki 80cm há.
Allar klæðningar eru í flokki 1, útveggir eru REI60 með gifsi og OSB plötum að innan.
Slökkvitæki eru staðsett í samráði við Eldvarnaeftirlitið.

Stærðir:
Hraunvallaskólalóð: 1905m²
Skólastofur með tengigangi samtals 315,8m²

Bílastæði:
Samnýtt með Hraunvallaskóla. 1 bílastæði hreyfihamlaða er við lausar kennslustofur.

Samþykkt þann
11 DEC 2014
Byggingafulltrúinn í Hafnarfirði
F.h. Sigurður Steinar Jónsson

Flétturvellir 3

Færanlegar stofur

VERKHLUTI: AÐALUPPDRÁTTUR	LANDNR.: 195074
	DAGS.: 08. DEC. 2014
TEIKNING AFSTÖÐUMYND SKRÁNINGARTAFLA	MKV.: 1:500
	BLAÐSTÆRÐ: A2
TEIK.NR.: 1407-05-A-01-00	TEIKNAÐ: AMN

Baark
KT: 550411-0750
VESTURGATA 12B, 220 HAFNARFJÖRÐUR
SIMI: 845 5722 MAIL: INFO@BAARK.INFO

BORGHILDUR STURLUDÓTTIR
ARKITEKT FAÍ
KT 0909754479

ANDERS MØLLER NIELSEN
ARKITEKT FAÍ
KT 0702742649