




ÁSÝND NORÐUR
1:100

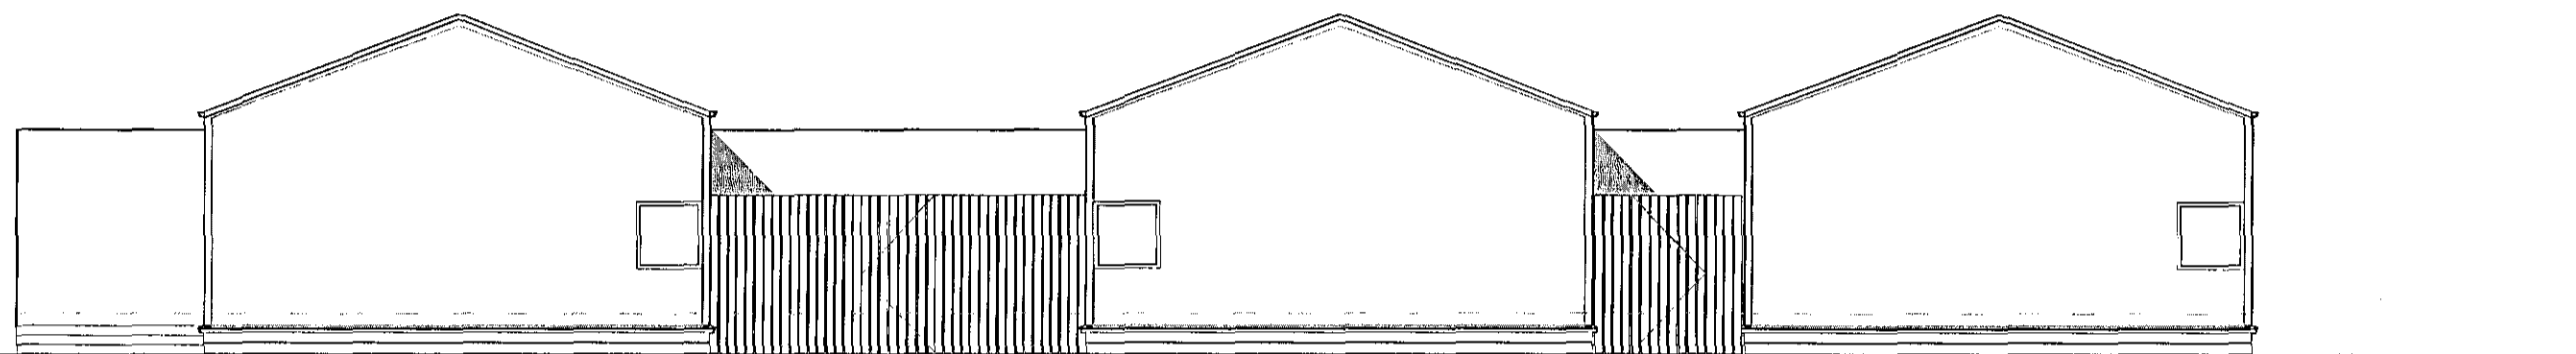

ÁSÝND SUÐUR
1:100

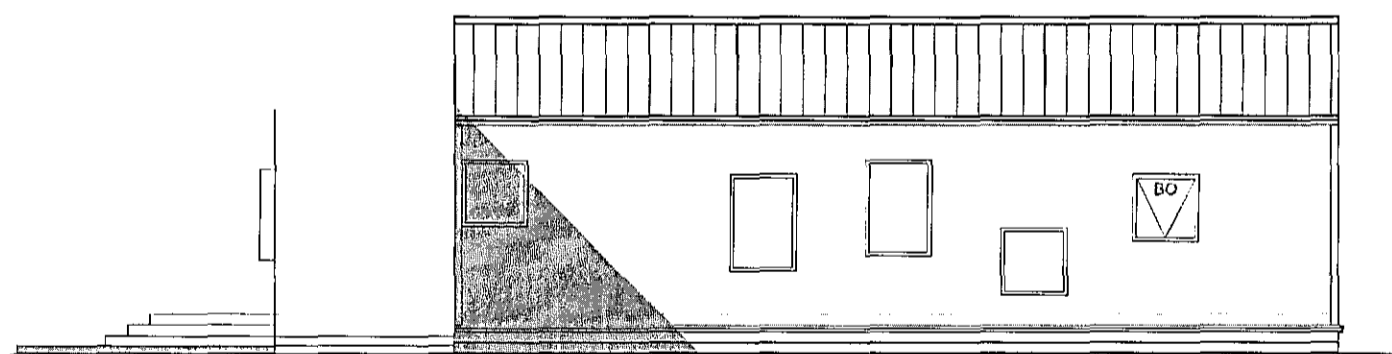

ÁSÝND VESTUR
1:100

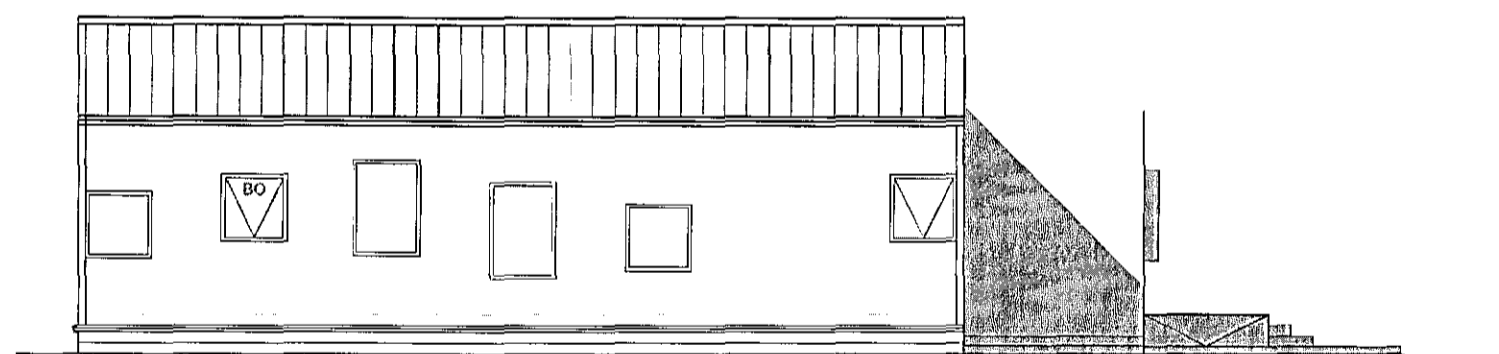

ÁSÝND AUSTUR
1:100

Samþykkt þann

11 DEC 2014

Byggingafulltrúinn í Hafnarfræði
F.h. Sigurður Steinar Jónsson

Si

Flétturvellir 3
Færanlegar stofur

VERKHLUTI:
AÐALUPPDRAÐTUR

TEIKNING
ÁSÝND, SNEIÐING

TEIKN.NR.:
1407-05-A-03-00


LANDNR.: 195074

DAGS.: 20. NOV. 2014


MKV.: 1:100

BLAÐST/ERÐ: A2

TEIKNAD: AMN

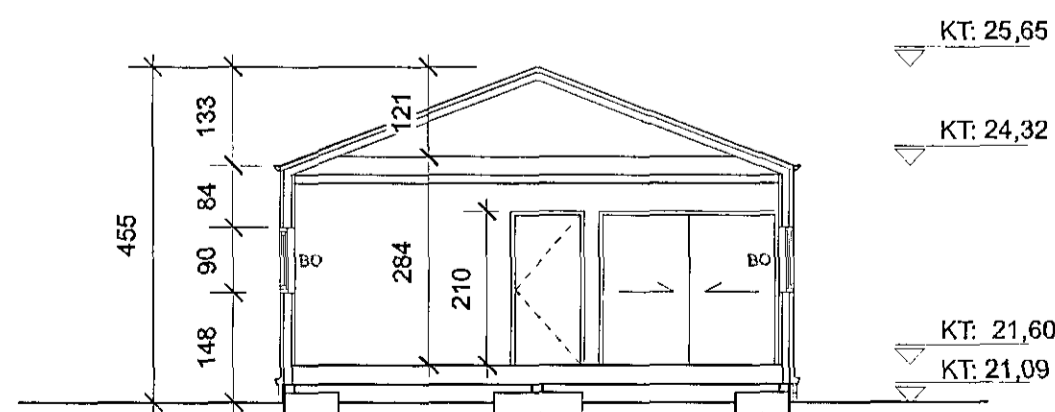

SNEIÐING AA
1:100

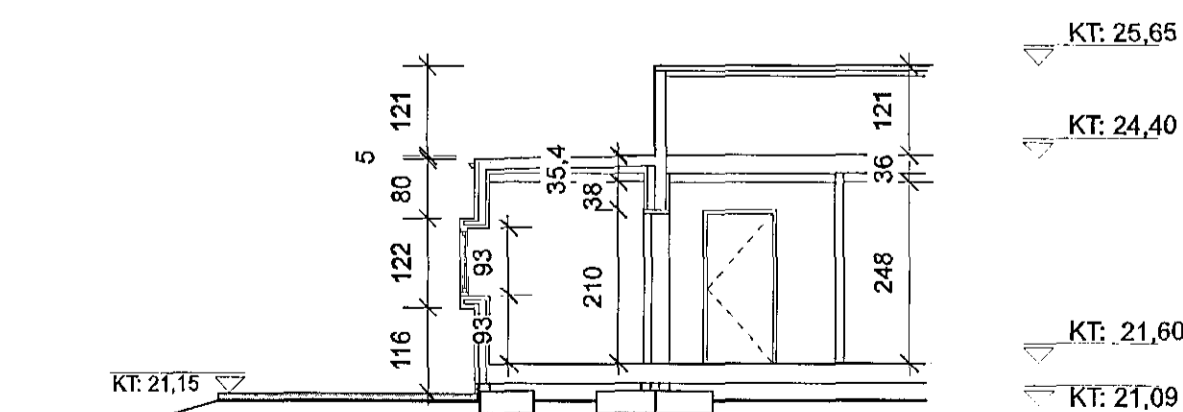

SNEIÐING BB
1:100

Baark

KT: 550411-0750
VESTURGATA 12B, 220 HAFNARFJORDUR
SIMI: 845 5722 MAIL: INFO@BAARK.INFO

Borghildur Sturludóttir

BORGHILDUR STURLUDÓTTIR
ARKITEKT FAI
KT 0909754479

ANDERS MØLLER NIELSEN
ARKITEKT FAI
KT 0702742649