


Samþykkt þann  
15. AUG. 2007  
Byggingafulltrúinn í Hafnarfirði  
F.n. Kristján Pétursson

Blað 2 af 2

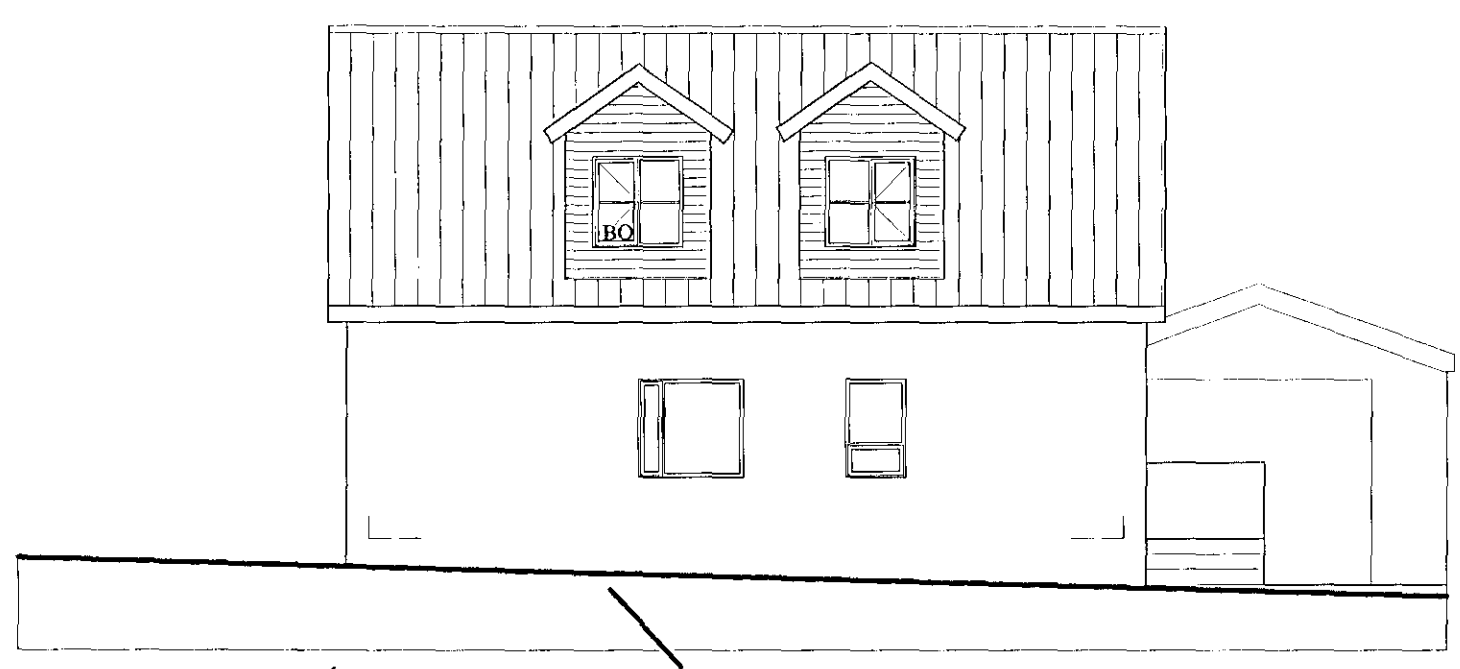


Útlit Norður 1:100




Útlit Suður 1:100




Útlit Vestur 1:100

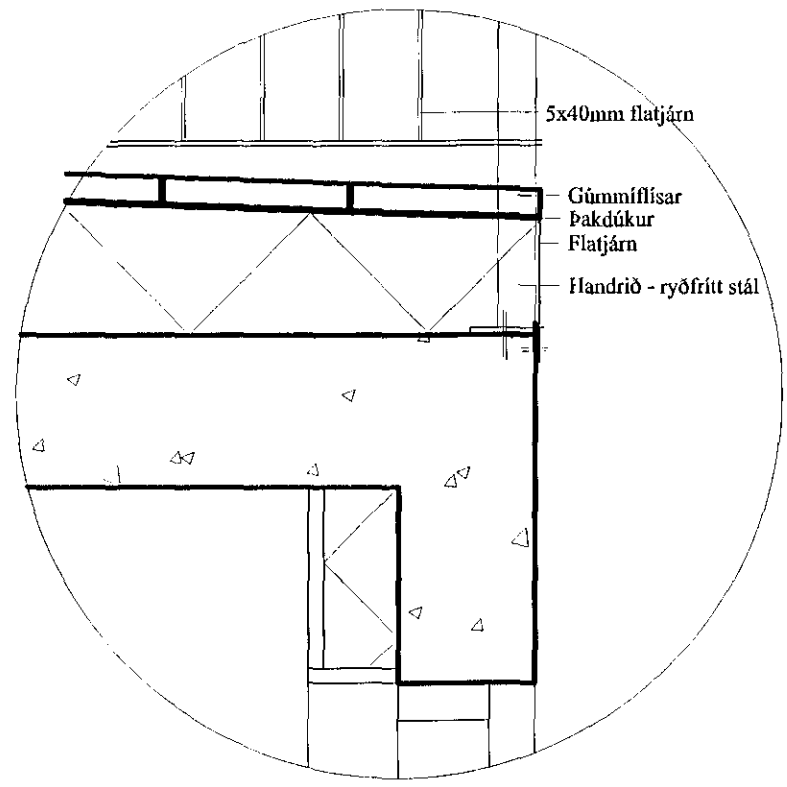


Frágangur svala

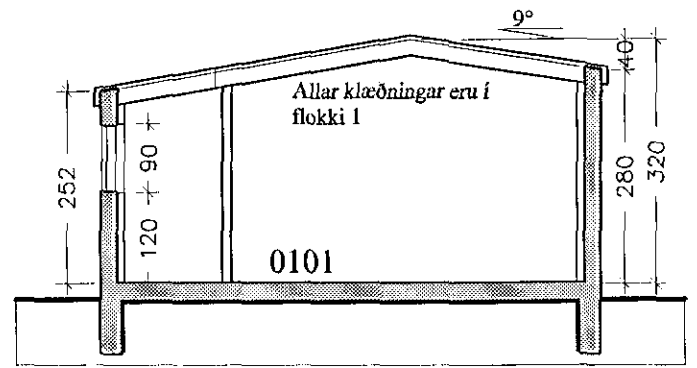

Sneiðing b-b 1:100

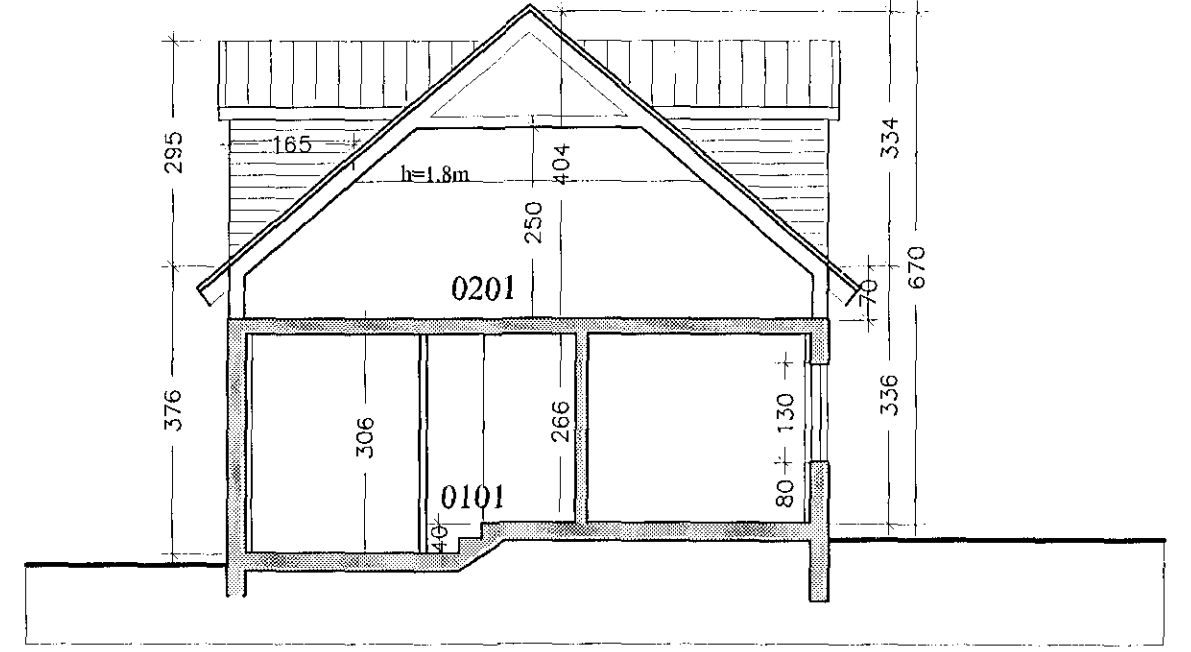

Sneiðing a-a 1:100

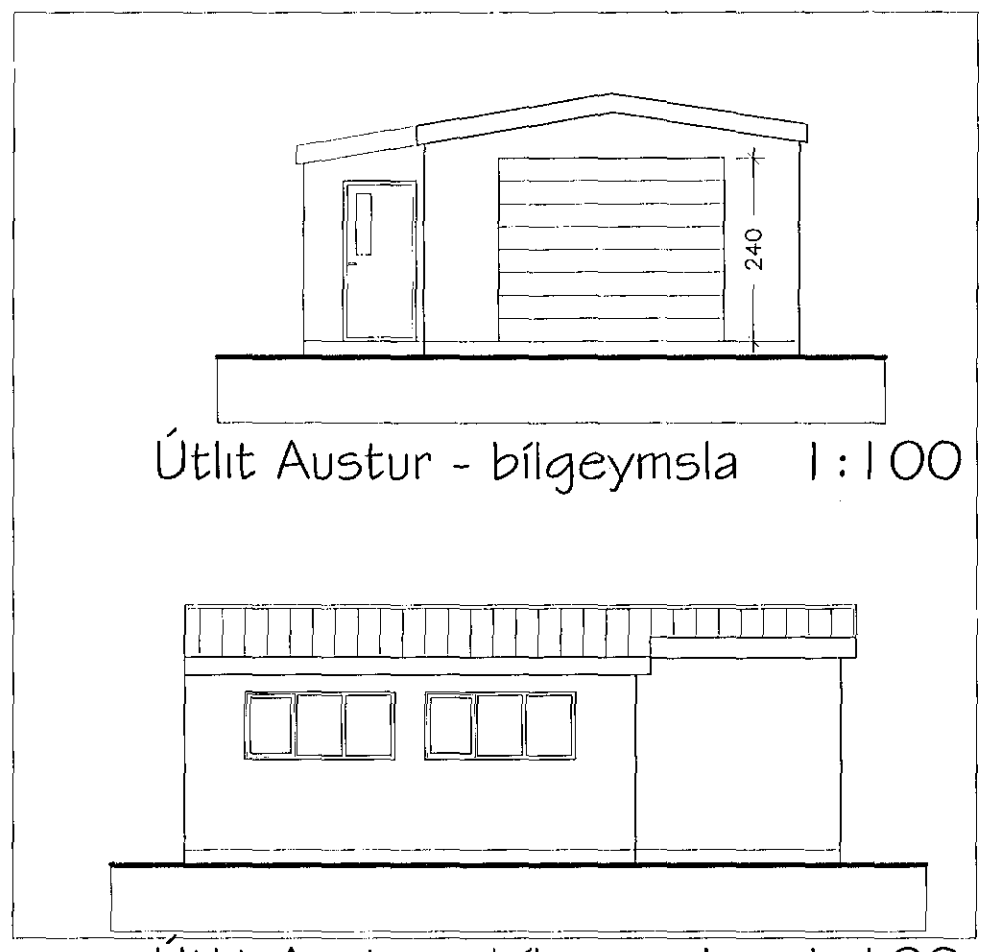

Útlit Austur - bílgeymsla 1:100

Útlit Austur - bílgeymsla 1:100



Útlit Austur 1:100

verkhelti  
Grænakinn 20, Hafn.

heiti tekið  
Sneiðingar, útlit T:100  
daga 25.4.2007 Nr. A 102

Ársæll Vignisson Arkitekt  
kt. 101255-3369  
Hafnarborg 7  
200 Kópavogur 555 4795

10.8.2007 Ársæll Vignisson