



Samþykkt:

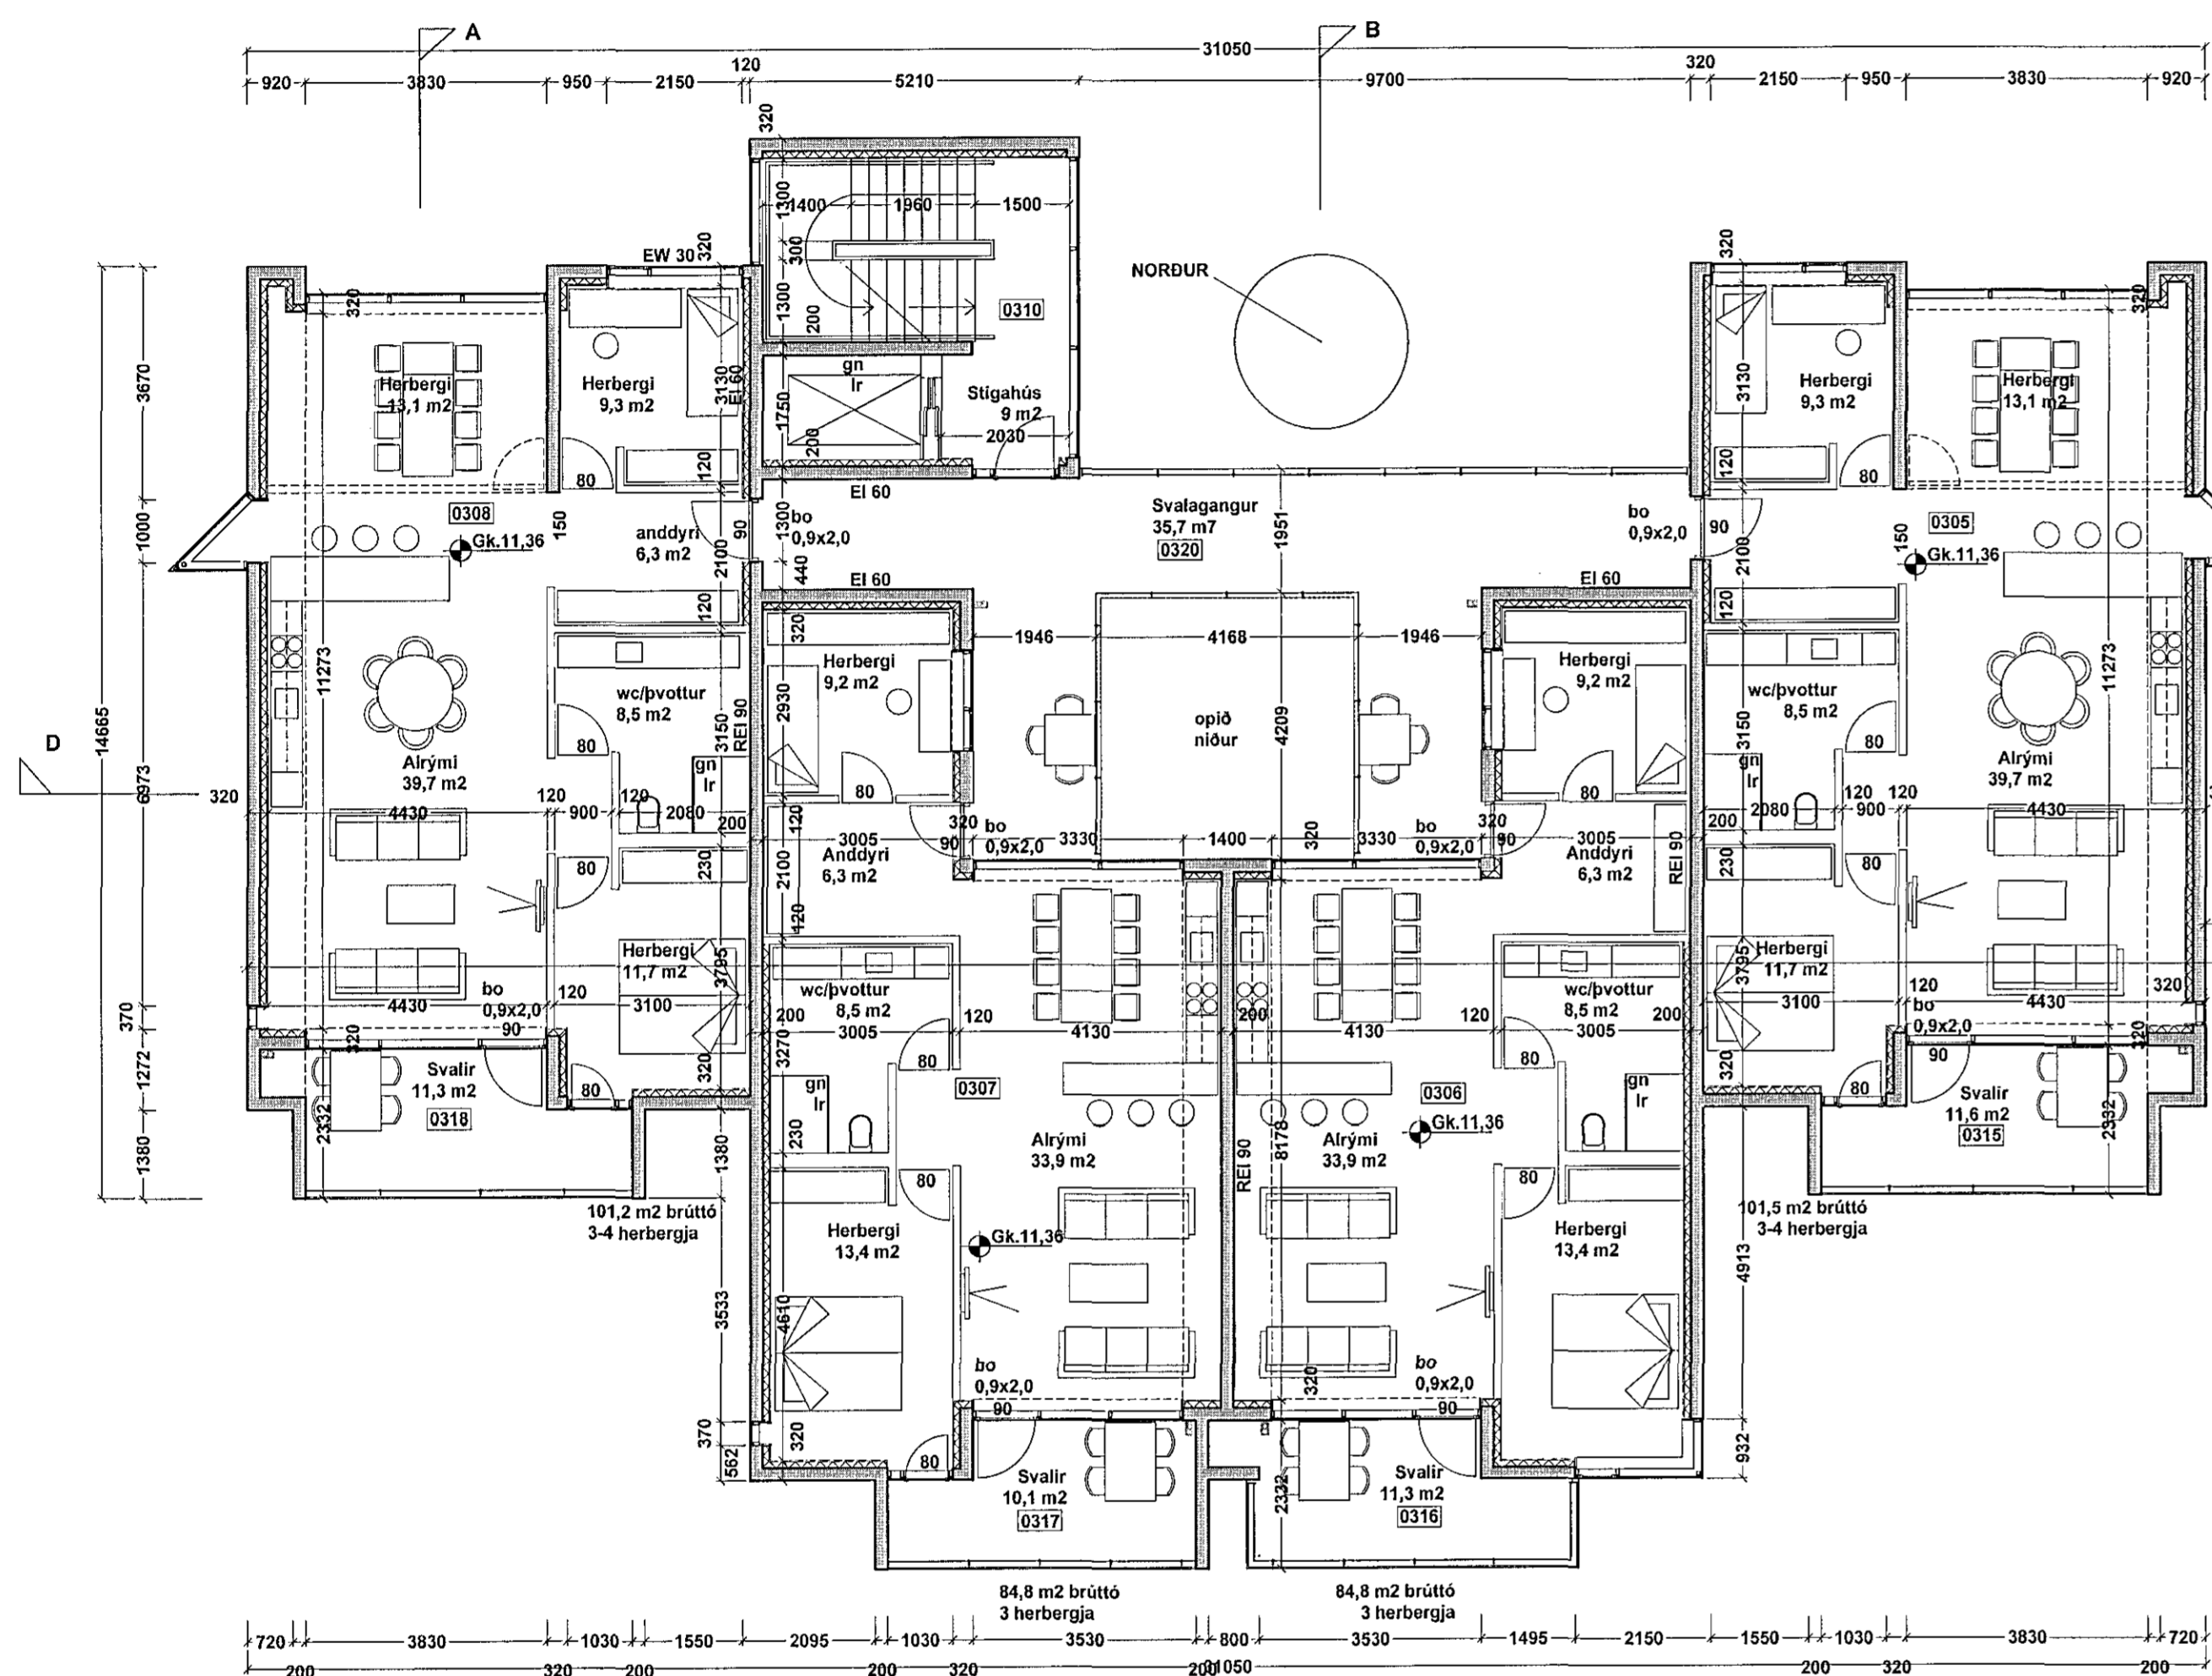

GRUNNMYND 3 HÆÐ MKV 1:100

3.HÆÐ
Heildarbrúttóflötur 771,8 m²
Heildarbrúttórummál 2.306,8 m³

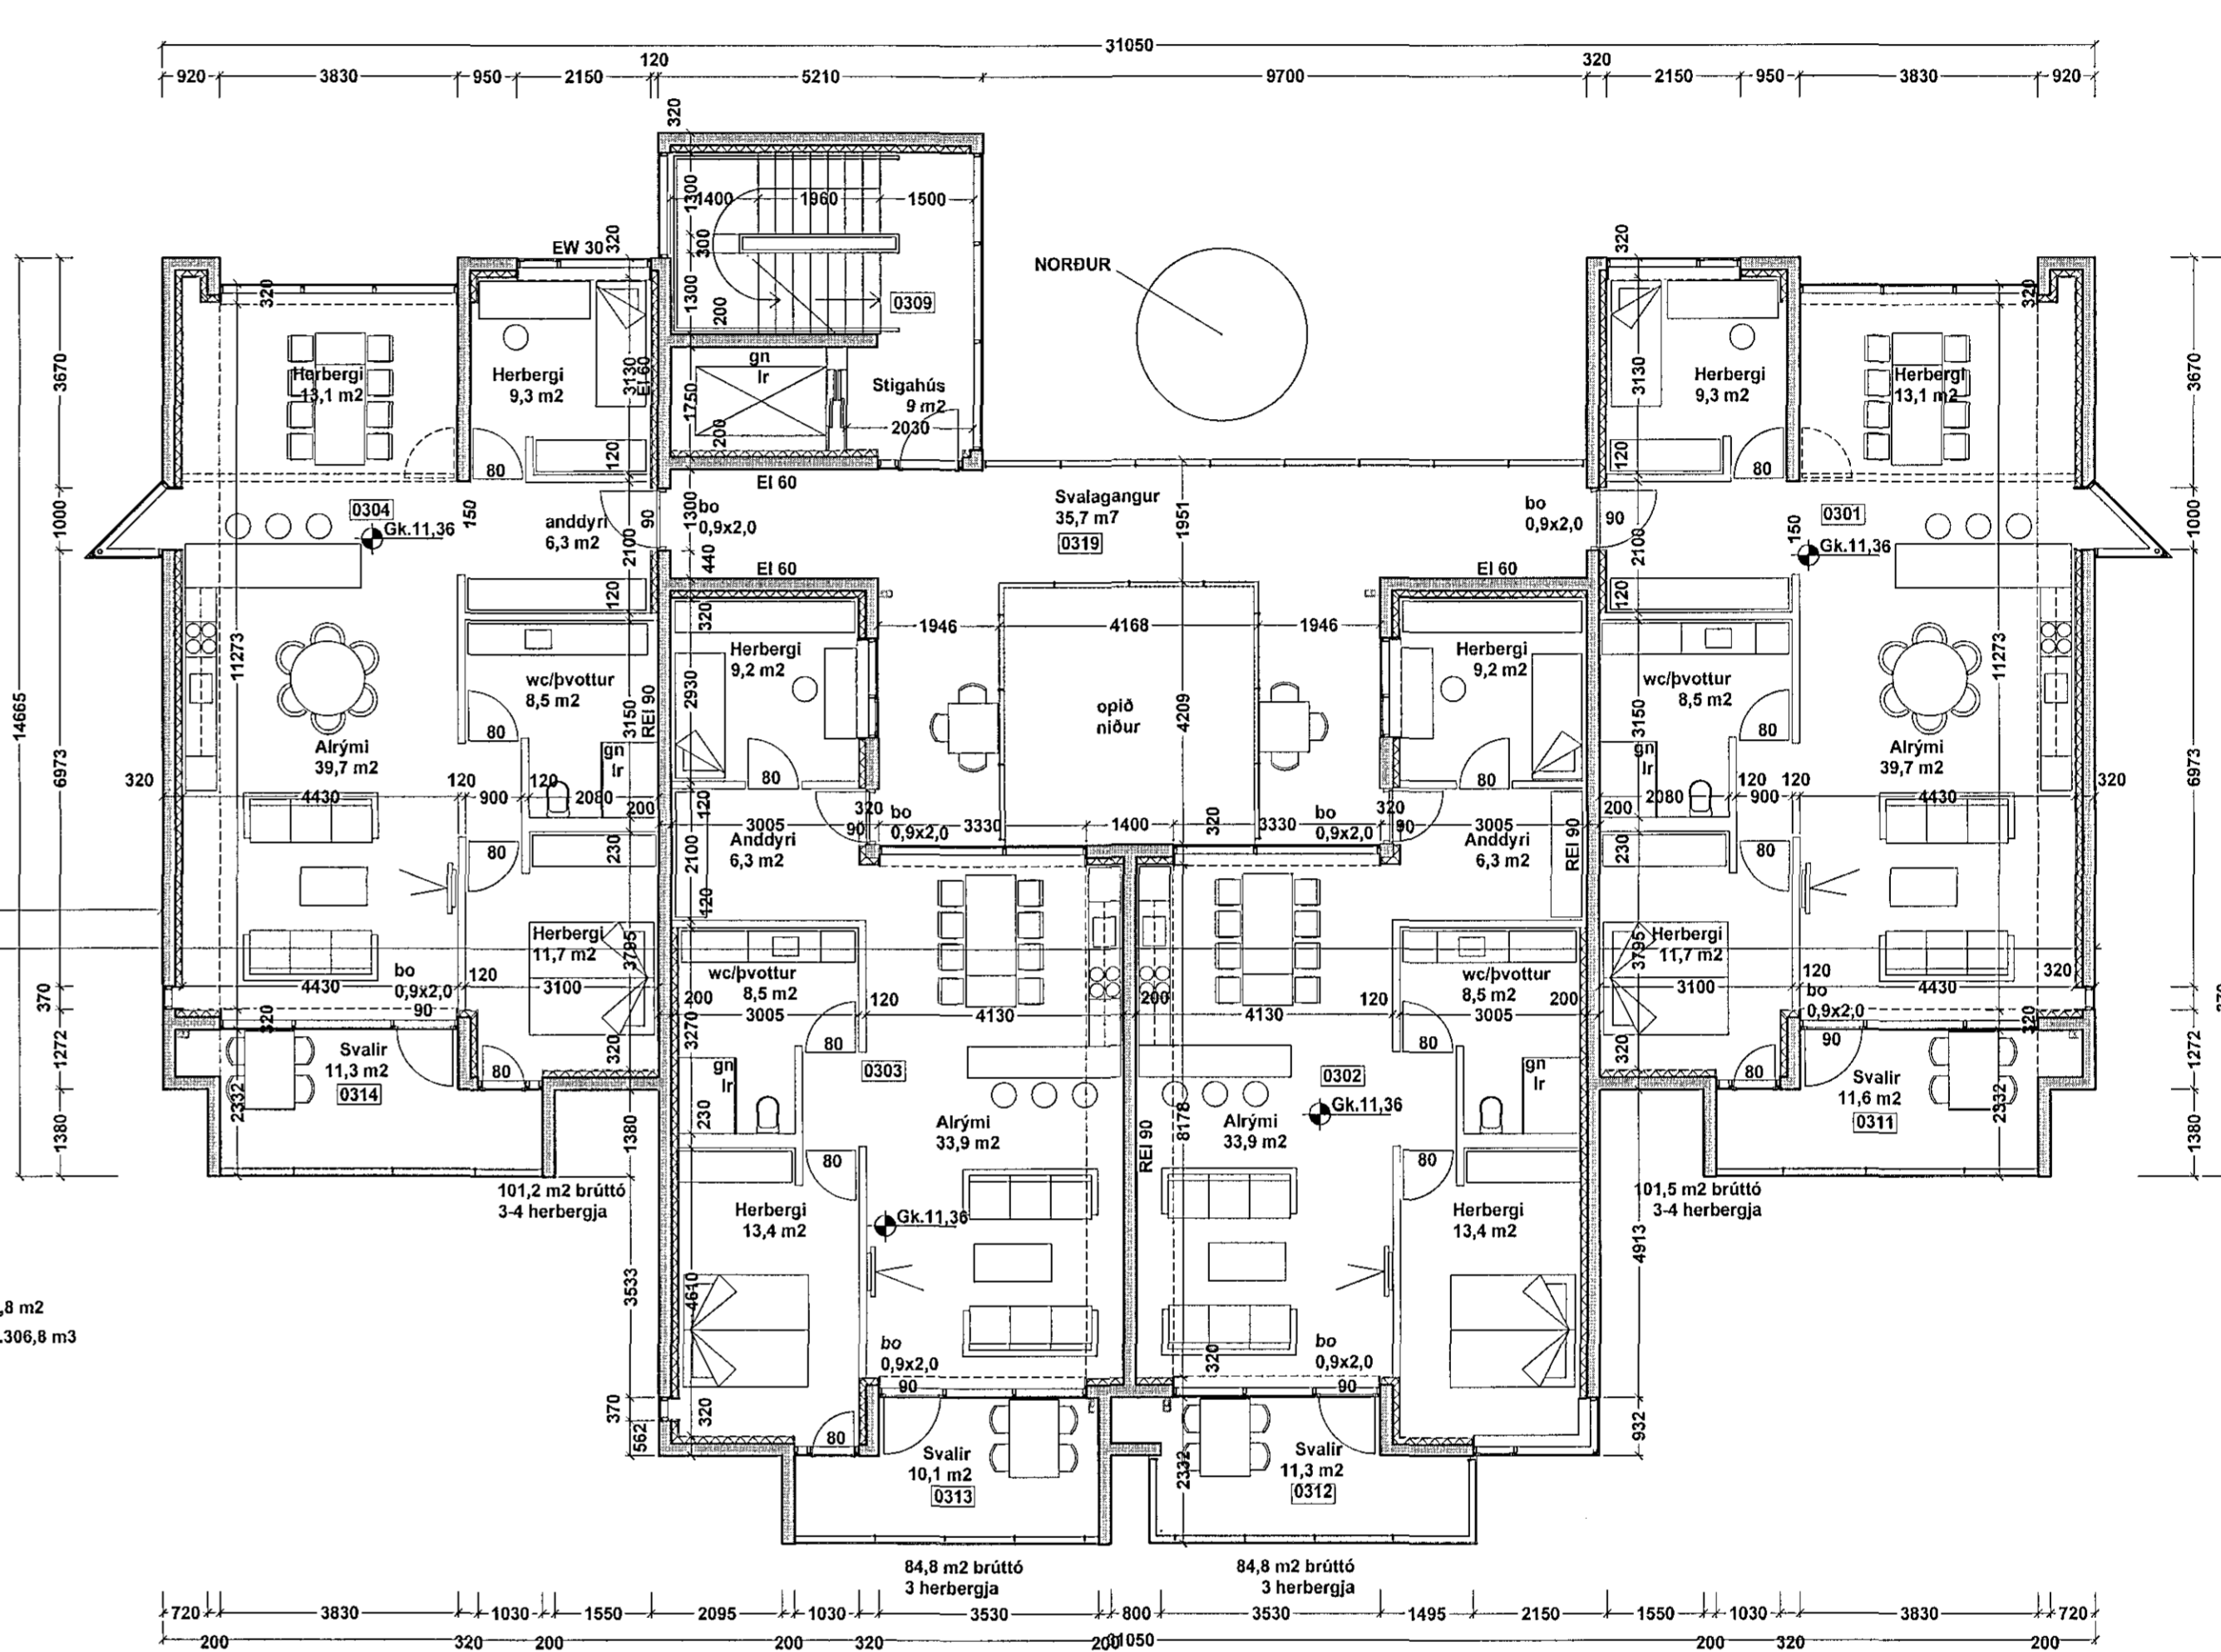

Sigurður Steinarr Jónsson
Hornsteinar arkitektar ehf. Ögmundur Skarphöðinsson, KÍ. 2301586149

A:21.10.2014 Ýmsar lagfæringar

Útg. Dags. Skýring Bréf.

Herjólfsgrata 32 og 34

Heimilisfang:
Herjólfsgrata 32-34, Hafnarfirði

Verkefingund:
ADALUPPDRÁTTUR

Landnúmer: - 120846 Staðgreinir: - 1400-1-36900340

GRUNNMYND 3. HÆÐ

Mælikvarði: - 1:100

Dagsetning: 07.10.2014

hornsteinar
ARKITEKTAR E.H.F.

VINNUSTOFA - INGÓLFSSTRÆTI 5 - 101 REYKJAVÍK - Sími: 511-7011
NETFANG: hornsteinar@hornsteinar.is VEFANG: www.hornsteinar.is

HE - A - AU - XX-XX - 5.0 . A

Verkefni Fagsvið Tegund Mappa Teikn. nr. Útgáfa

HÖNNUNUR ASKILUR SÉR ALLAN RETT A TEIKNINGUM - FJÓLFOLDUN ER HÁÐ SKRIFLEGG SAMÞYKKT