



Samþykkt:

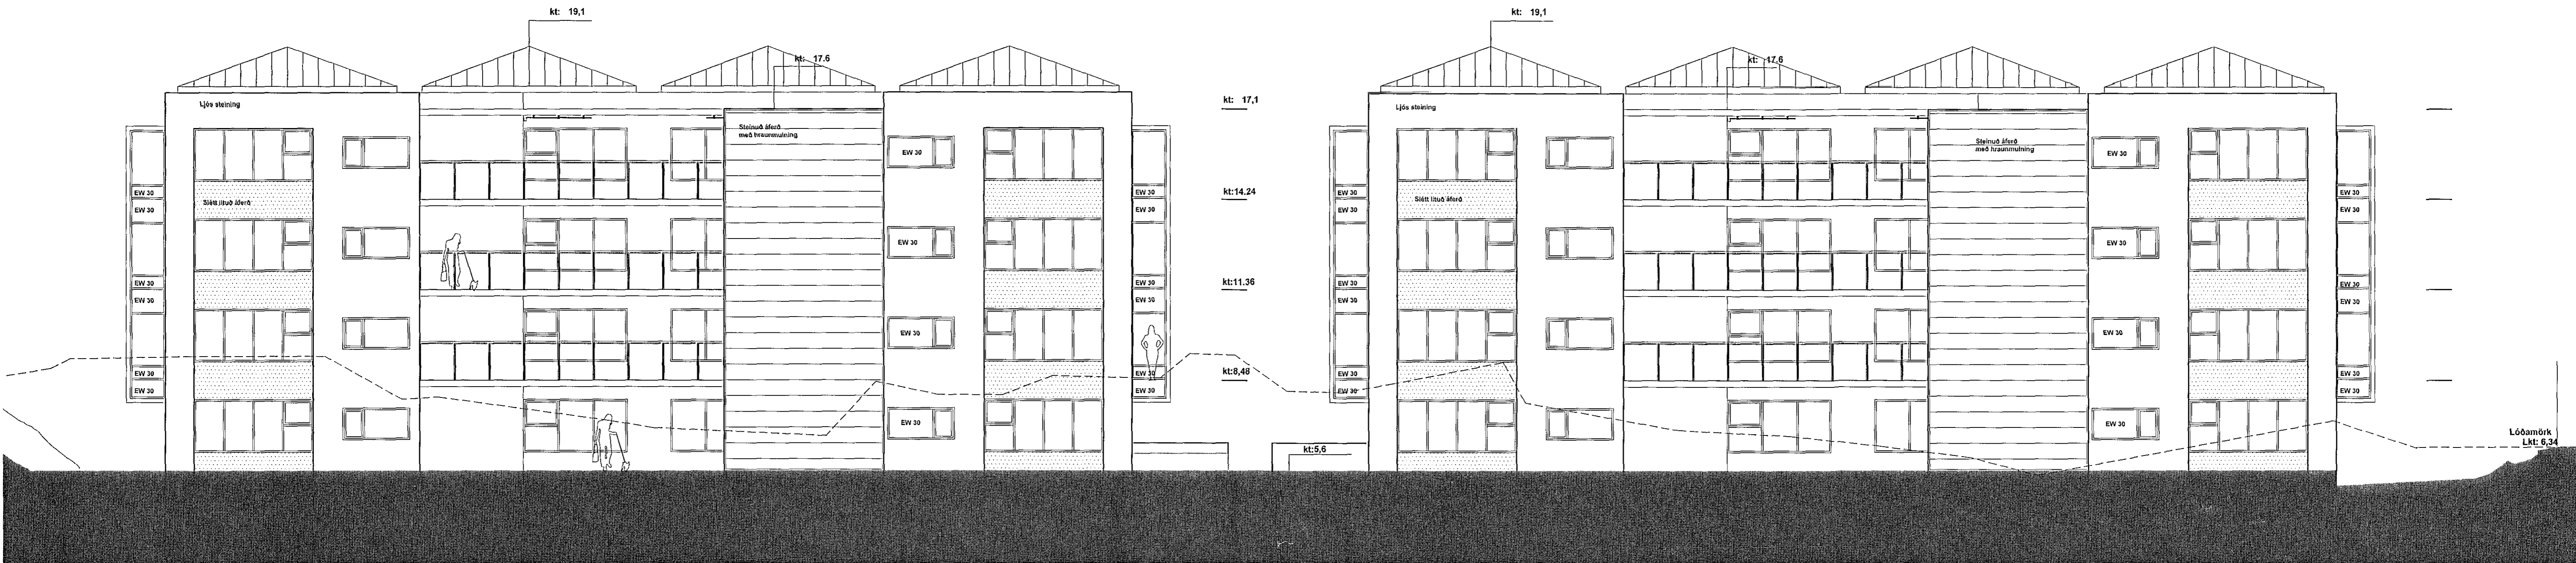

Útlit Norðaustur mkv 1:100

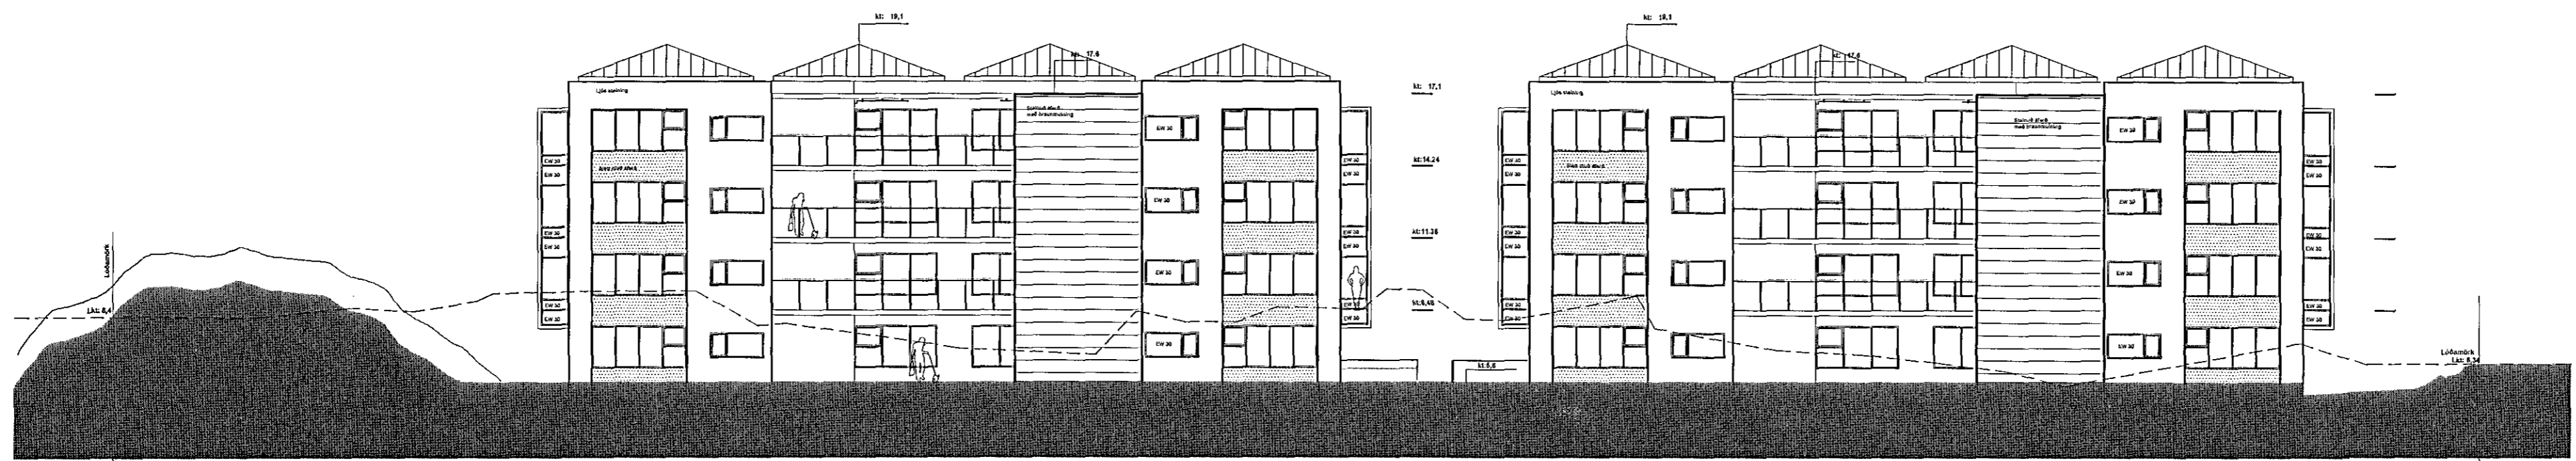

Útlit Norðaustur mkv 1:200

Sigurður Steinar Jónsson
 F.h. Hornsteina arkitektar ehf. Ögmundur Skarphóðinsson, Kt. 2301566149
 B:31.10.2014 þaki breytt
 A:21.10.2014 Ýmsar lagfæringar

Útg.	Dags.	Skýring	Br.Át.

Herjólfsgata 32 og 34
 Heimilisfang:
 Herjólfsgata 32-34, Hafnarfirði
 Verkefand: ADALUPPDRÁTTUR
 Landnúmer: - 120846 Staðgreinir: - 1400-1-36900340

ÚTLIT NORÐAUSTUR

Mælikvarði: - 1:100
 Dagsetning: 07.10.2014

hornsteinar
 ARKITEKTAR EHF.

VINNUSTOFA - INGÓLFSSTRÆTI 5 - 101 REYKJAVÍK - Sími: 511-7011
 NETFANG: hornsteinar@hornsteinar.is VEFANG: www.hornsteinar.is

HE - A - AU - XX-XX - 8,0 - .B
 Verkefni Fagvís Tegund Mappa Tekn.nr. Útgáfa
 HÖNDUR:ASKUR GER ALLAN RÉTT Á TERNINGUM - FJÓLFOLDUN ER HÁÐ SKRIFLEGGU SAMÞYKKT