



Samþykkt:

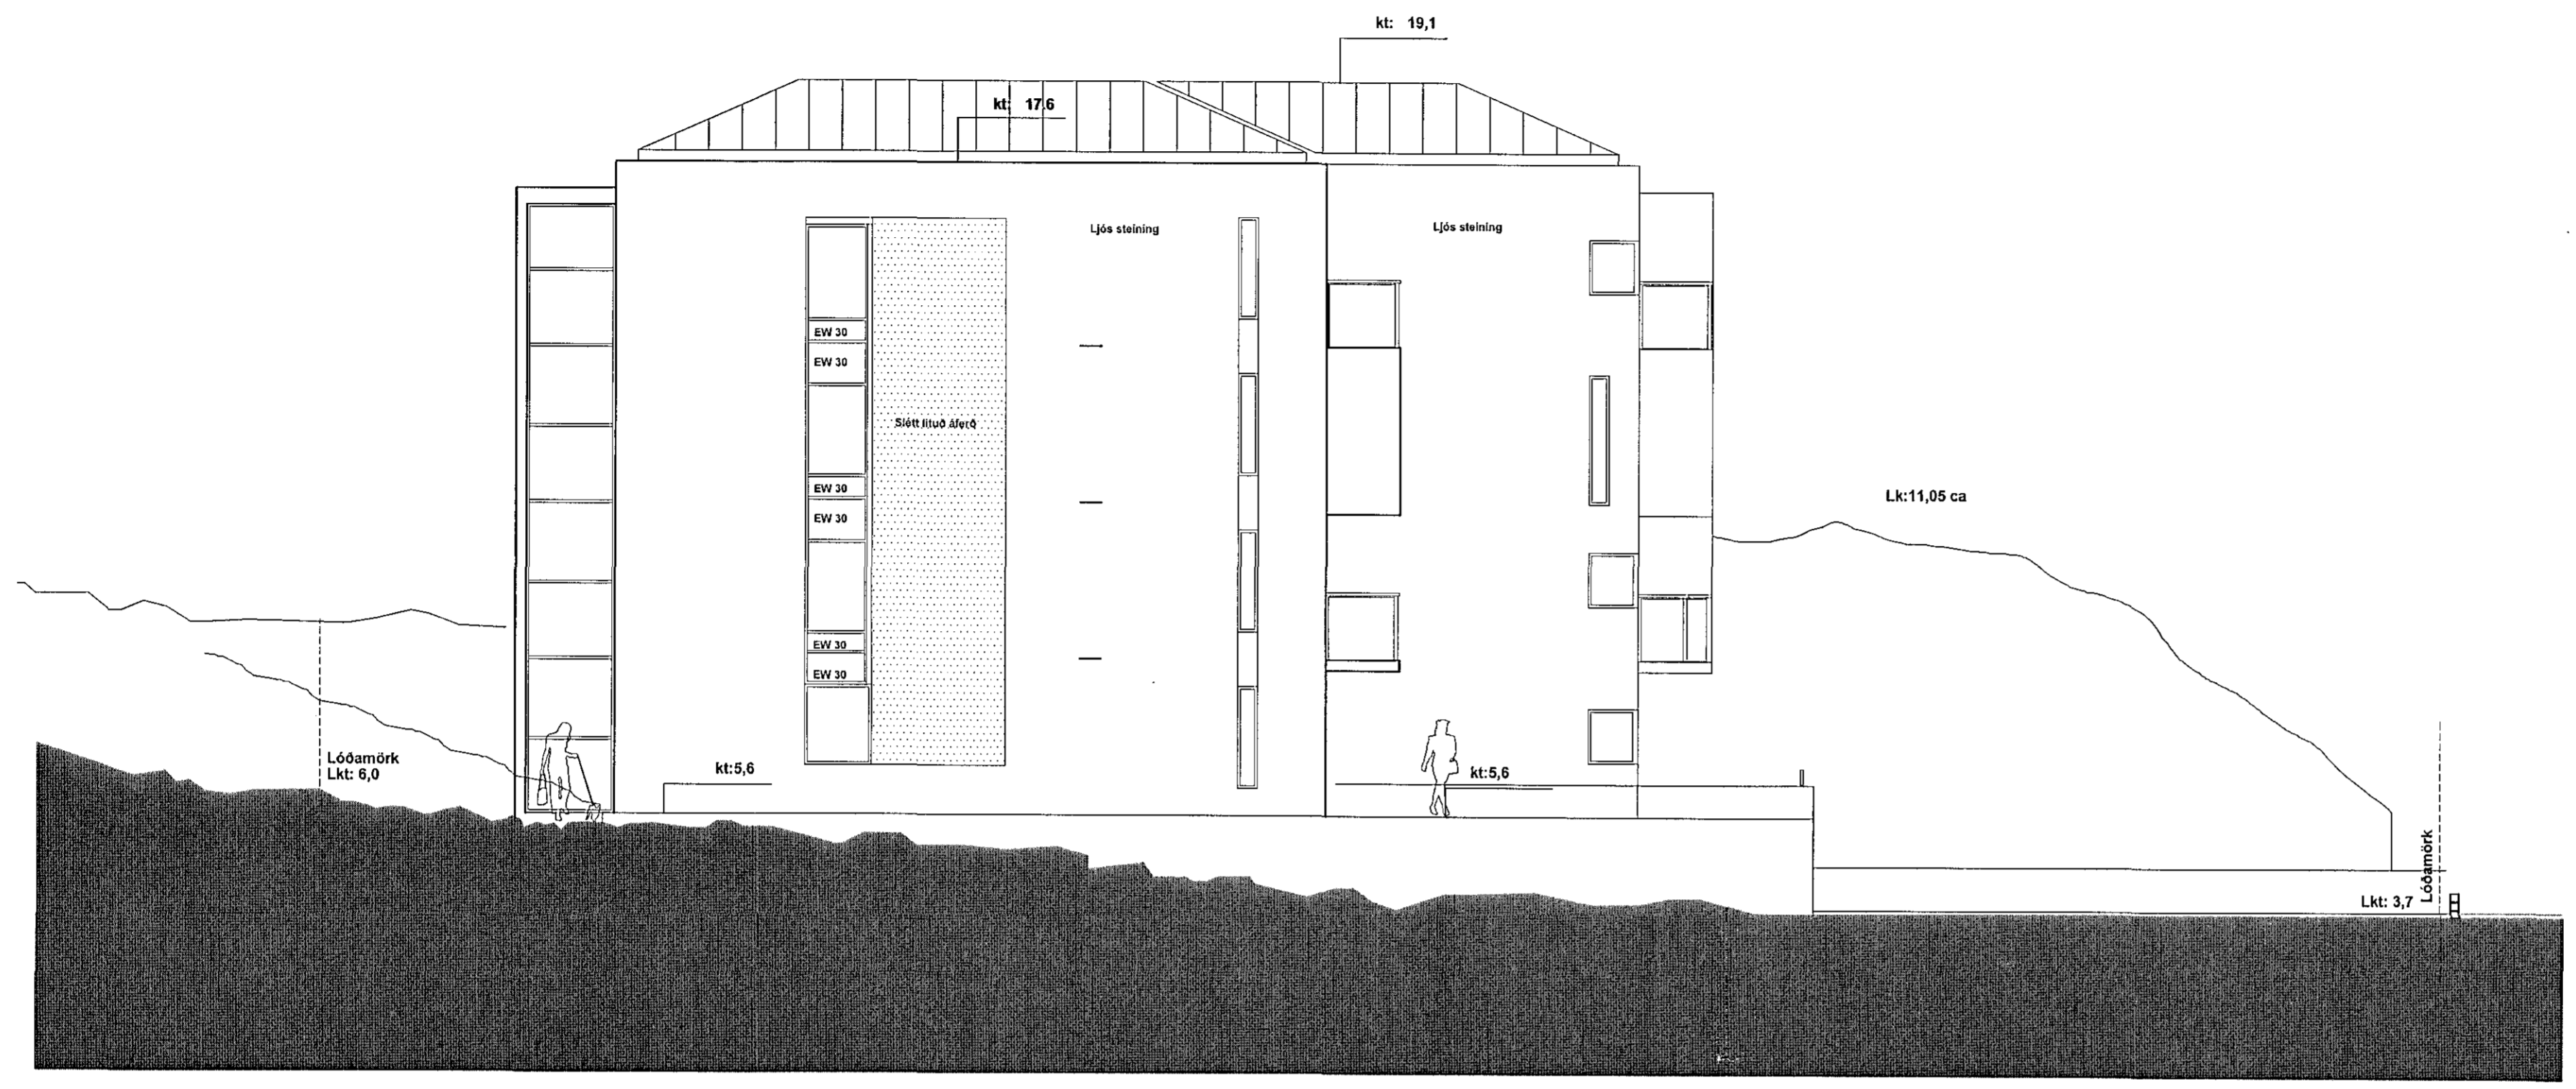

GAFLÚTLIT MKV 1:100

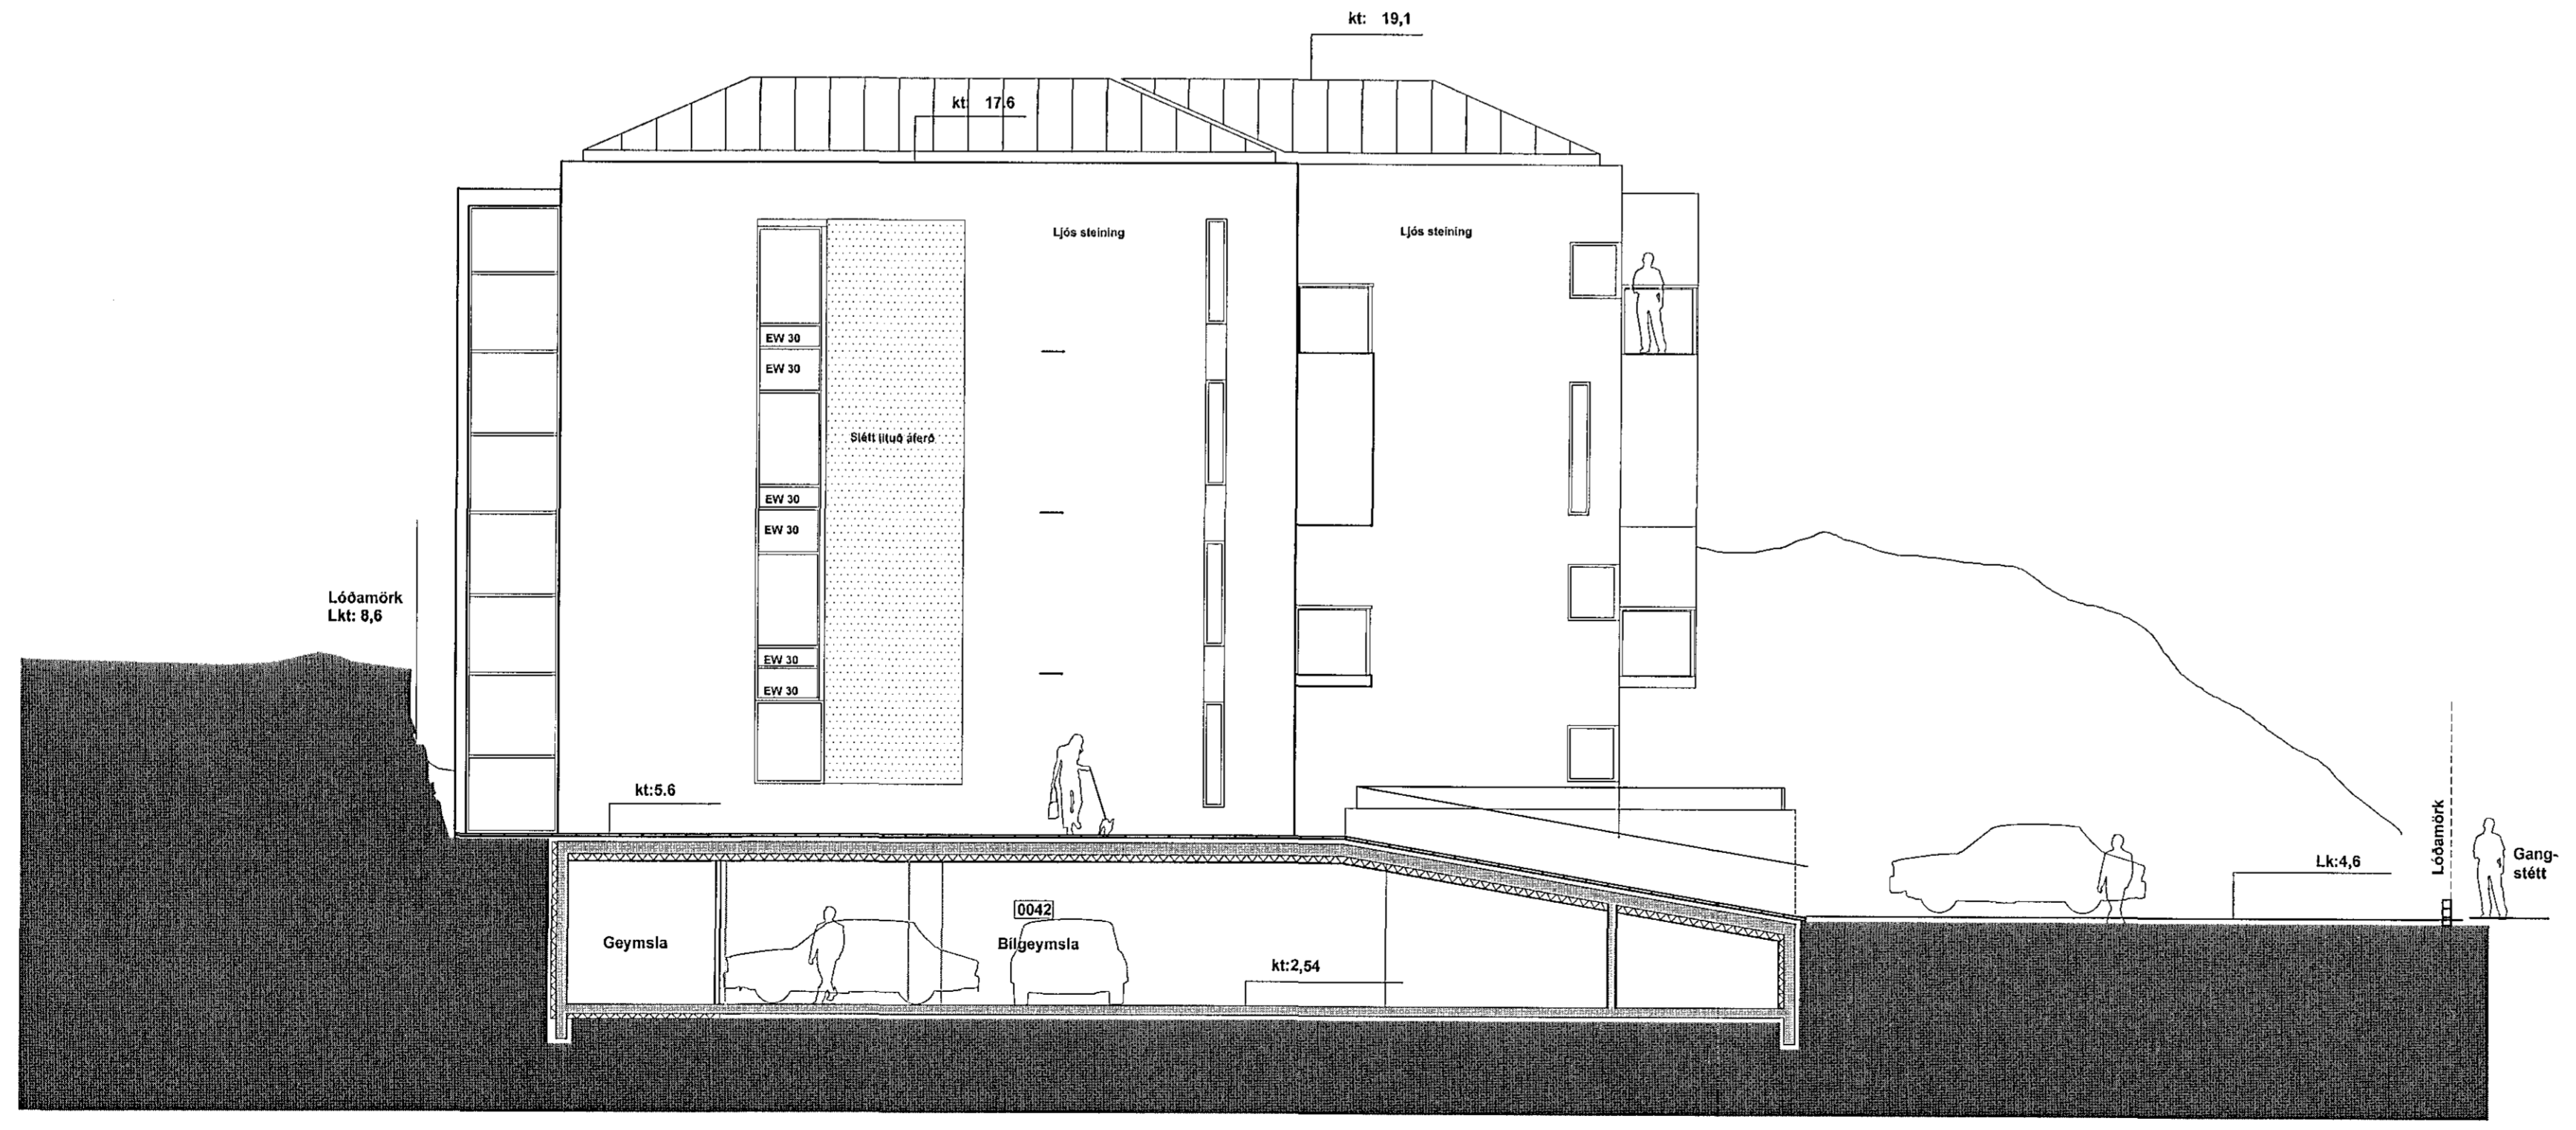

GAFLÚTLIT OG SNID C-C MKV 1:100

Sigrún Þorvaldsson
 f.h. Hornsteina arkitekta ehf. Ögundur Skarphólinsson, Kl. 2301586149
 B:31.10.2014 þaki breytt
 A:21.10.2014 Ýmsar lagfæringar

Útg.	Dags.	Skýring	Bráfl.

Verkefni:
Herjólfsgrata 32 og 34
 Heimilisfang:
 Herjólfsgrata 32-34, Hafnarfirði
 Verkefngund:
 ADALUPPDRÁTTUR
 Landnúmer: - 120846 Staðgreinir: - 1400-1-36900340

GAFLÚTLIT OG SNID C-C

Mælikvarði: - 1:100
 Dagsetning: 07.10.2014

hornsteinar
 ARKITEKTAR EHF.

VINNUMSTOFA - INGÓLFSSTRÆTI 5 - 101 REYKJAVÍK - Sími: 611-7011
 NETFANG: hornsteinar@hornsteinar.is VEFFANG: www.hornsteinar.is

HE - A - AU - XX-XX - 9.0 . B
 Verkefni Fagvið Tegund Mappa Tekn. nr. Útgáfa
 HÖNNUNUR ÁSKILUR SÉR ALLAN RÉTT Á TERNINGUM - FJÓLFÓLDUR ER HÁÐ SKRIFLEGGU SAMÞYKKT