



ÚTLIT SUÐRAUSTUR M 1 : 100

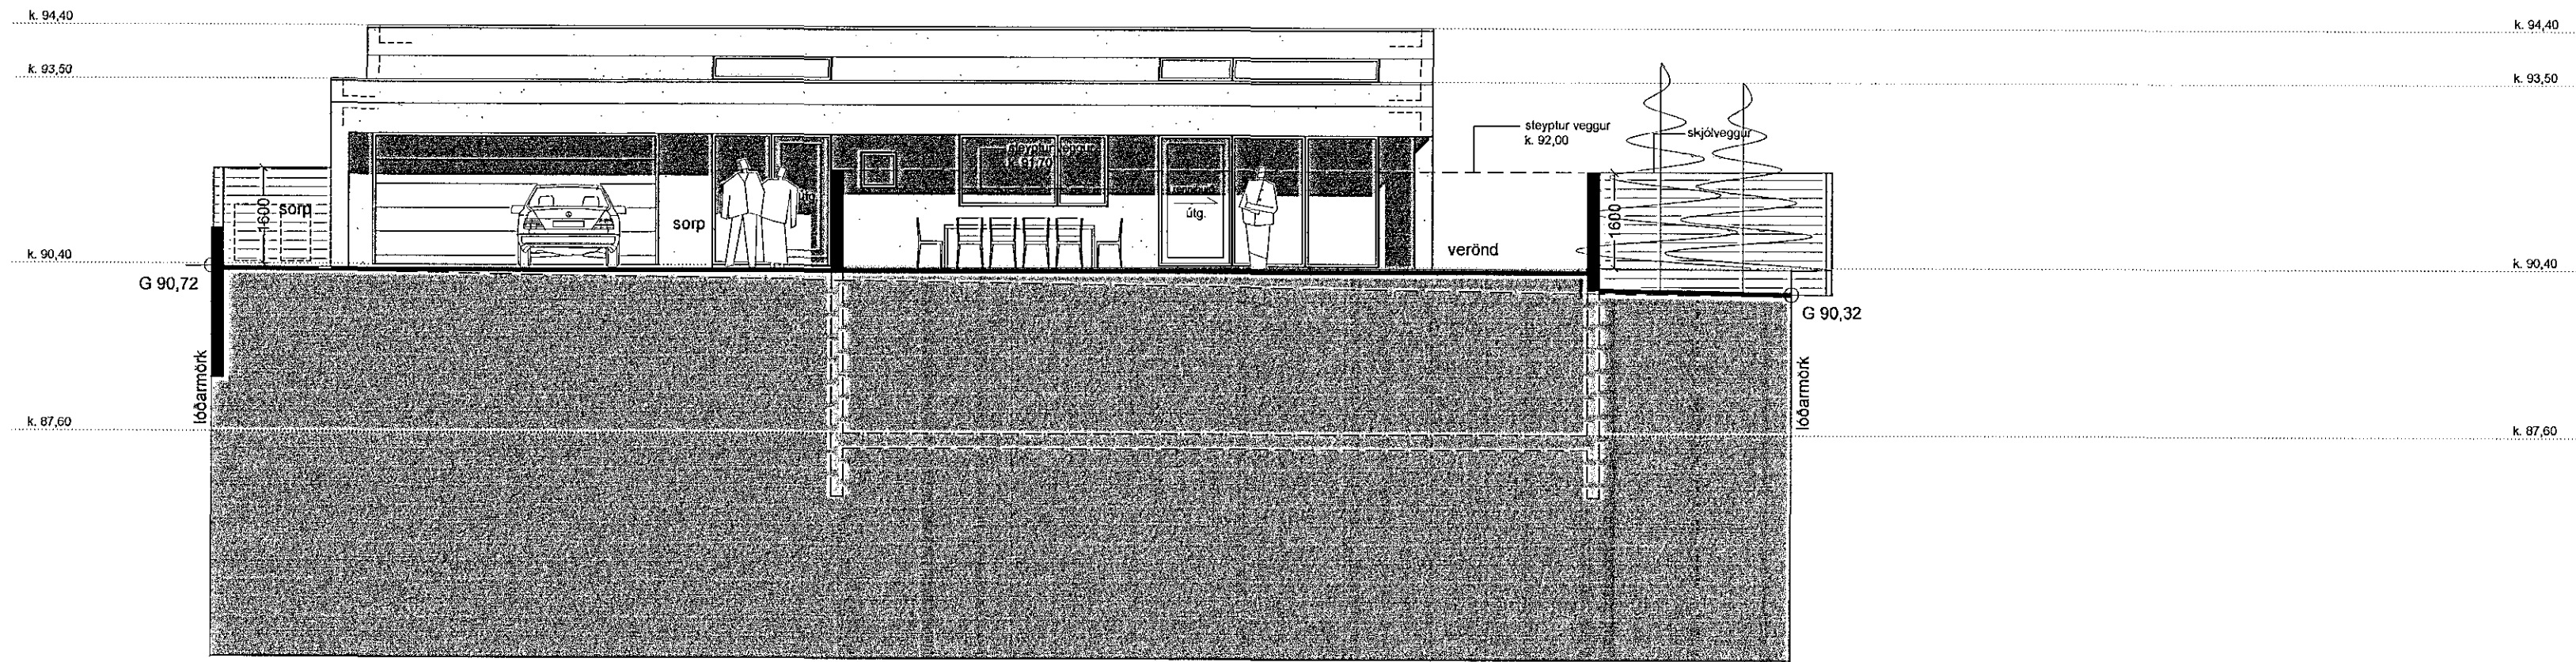

ÚTLIT SUÐVESTUR M 1 : 100

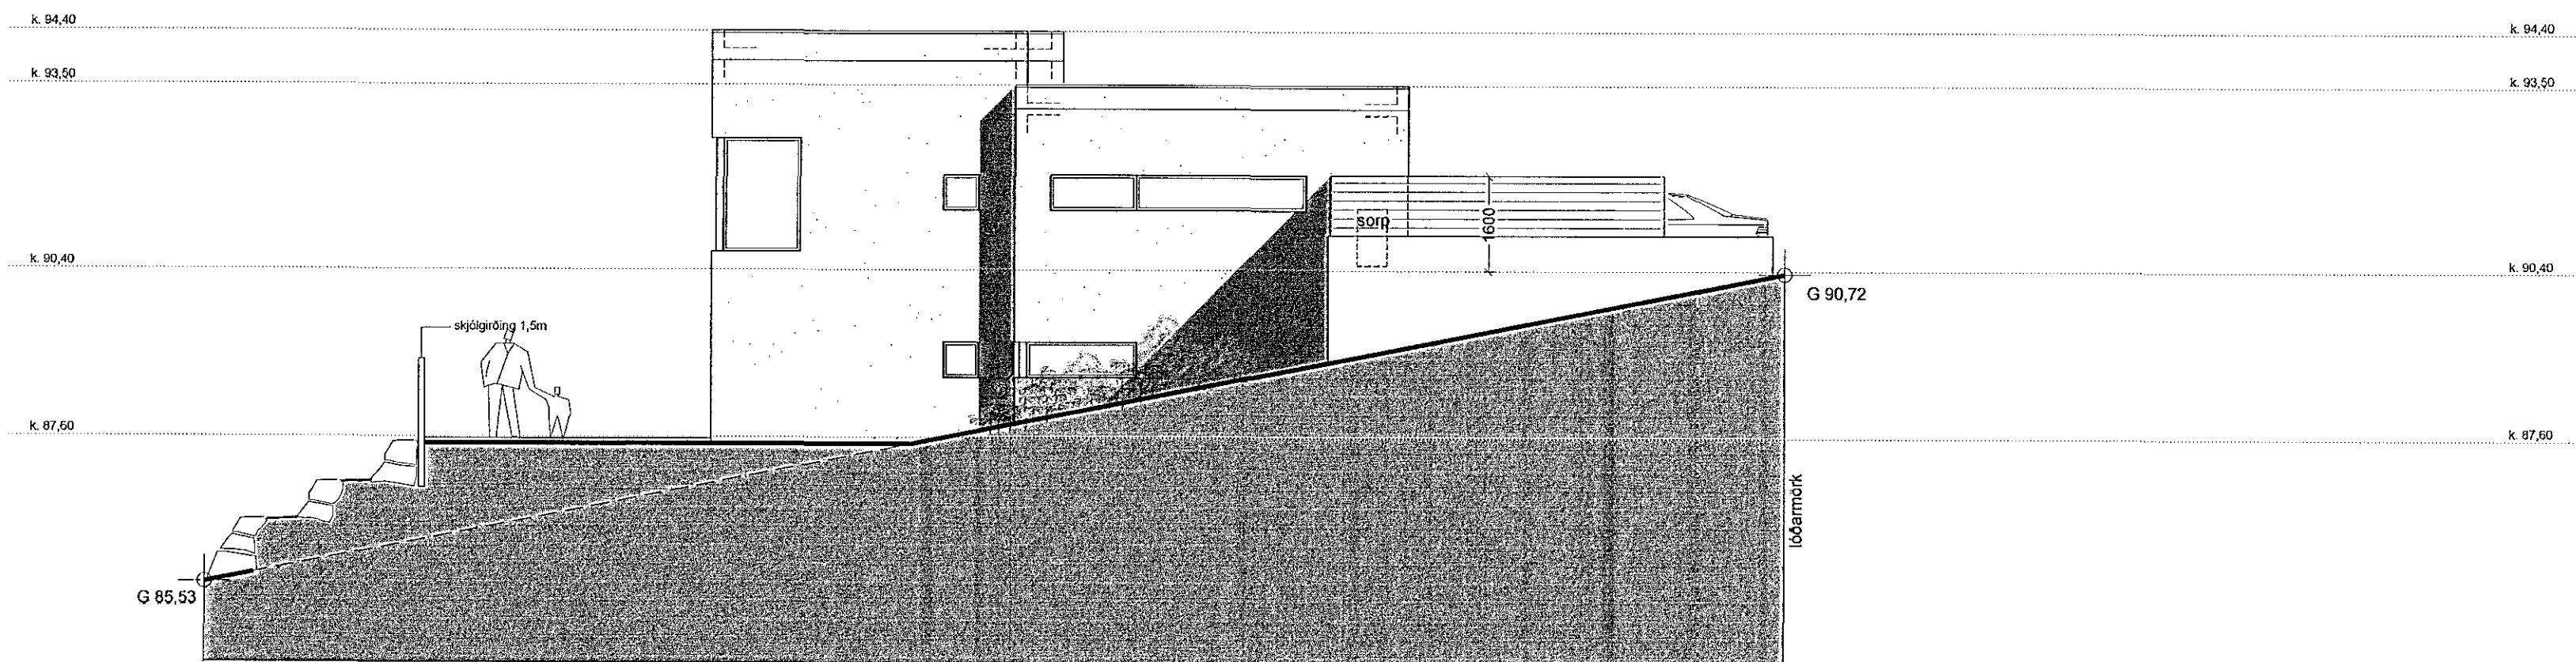

ÚTLIT NORÐVESTUR M 1 : 100

10	Arinn fjarlægður (skorsleinn)	18.09.14
9	Lóðarhönnun sett inn á teikningar	18.09.14
Breyting / Fylling / Texti		Dags / Samþ.

Verkheiti:  
**Hlíðarás 12, Hafnarfirði**  
Einbýlishús

Verklut:  
útlit

Teiknínúmer:  
1.05

Mælikvarði:  
1:100

Teiknað:  
RA

Yfirfarið:

Samþykkt:

Verknúmer:  
06045

Útgáfudagur:  
3. janúar 2007

Teiknislóð:  
V:\1-Serbyll4-Hafnarfjörður\06045-Hlíðarás 12\06045-teikn\06045-adalupp\06045-dwg - j vitr  
Útprintað:  
Sep 24, 2014 - 13:52

**ARKÞING**  
BOLHOLT 8 - 105 REYKJAVÍK  
SÍMI: 551 0870 - FAX: 551 0875  
arkthing@arkthing.is - www.arkthing.is

SIGURÐUR HALLGRÍMSSON, 170753-3139 ARKITEKT  
HJÓRTUR PÁLSSON, 080152-4429 BYGG.FR.