



Samþykkt þann  
 17 DEC 2014  
 Byggingafulltrúinn í Hafnarfirði  
 F.h. Sigurður Steinar Jónsson


Upprunalegur hönnuður: Batterið ehf.

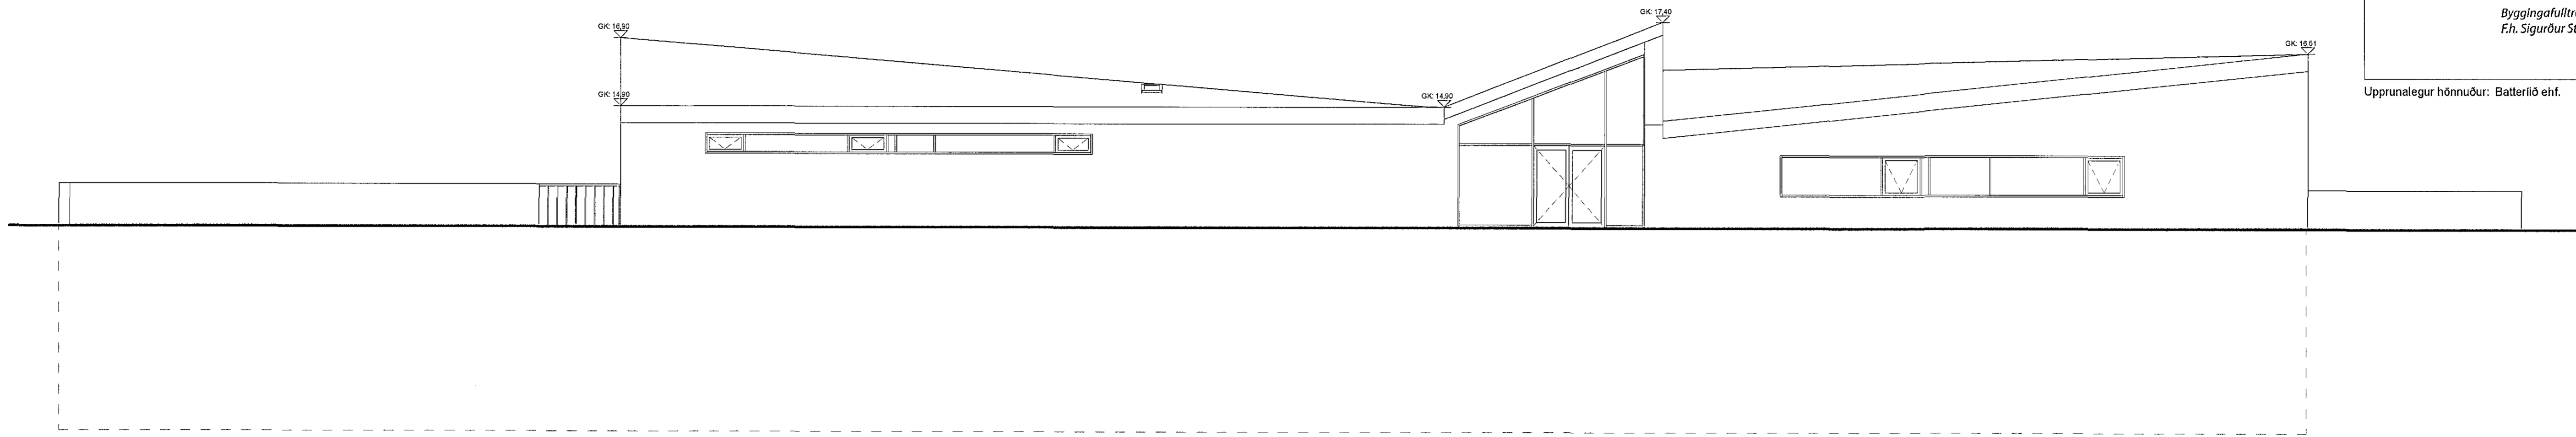


suður  
 1 : 100

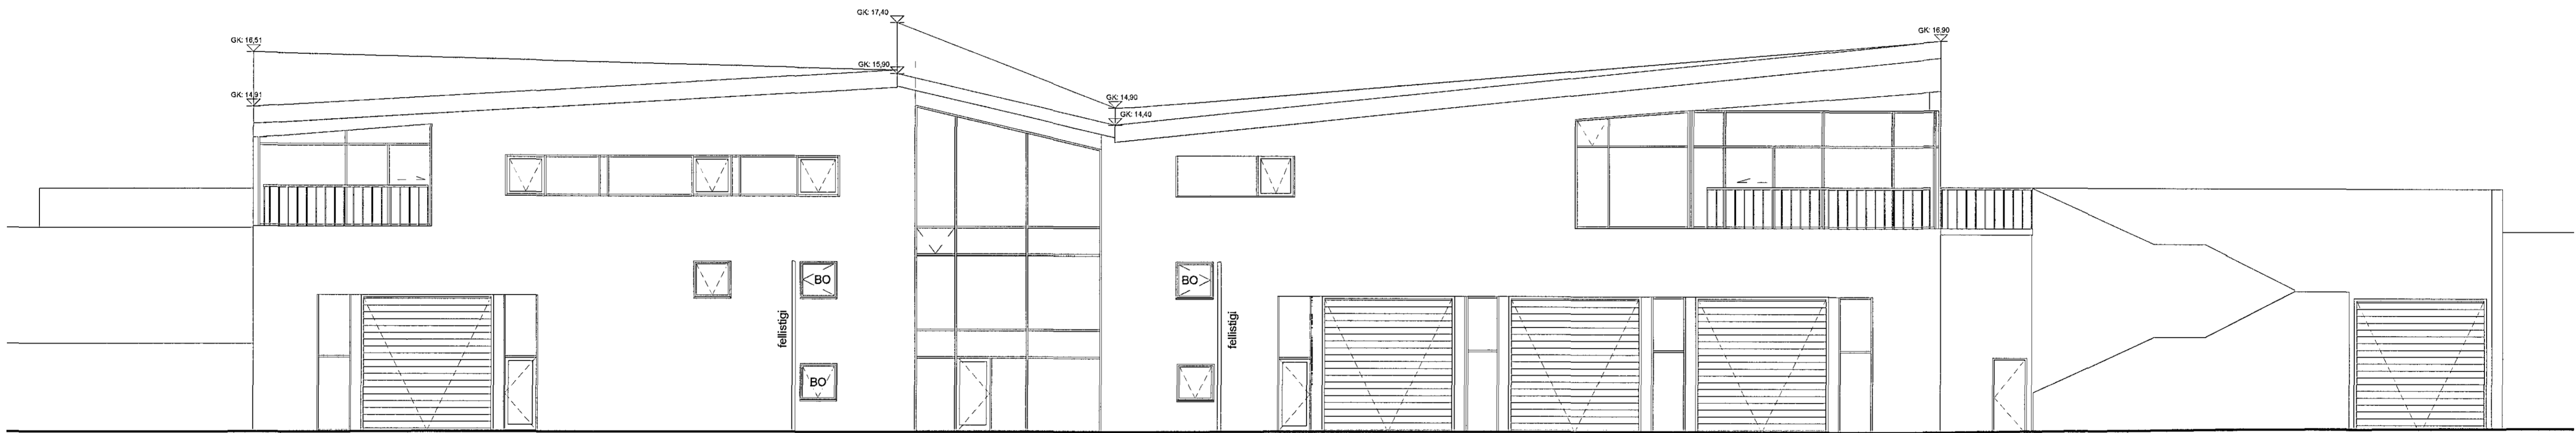

norður  
 1 : 100

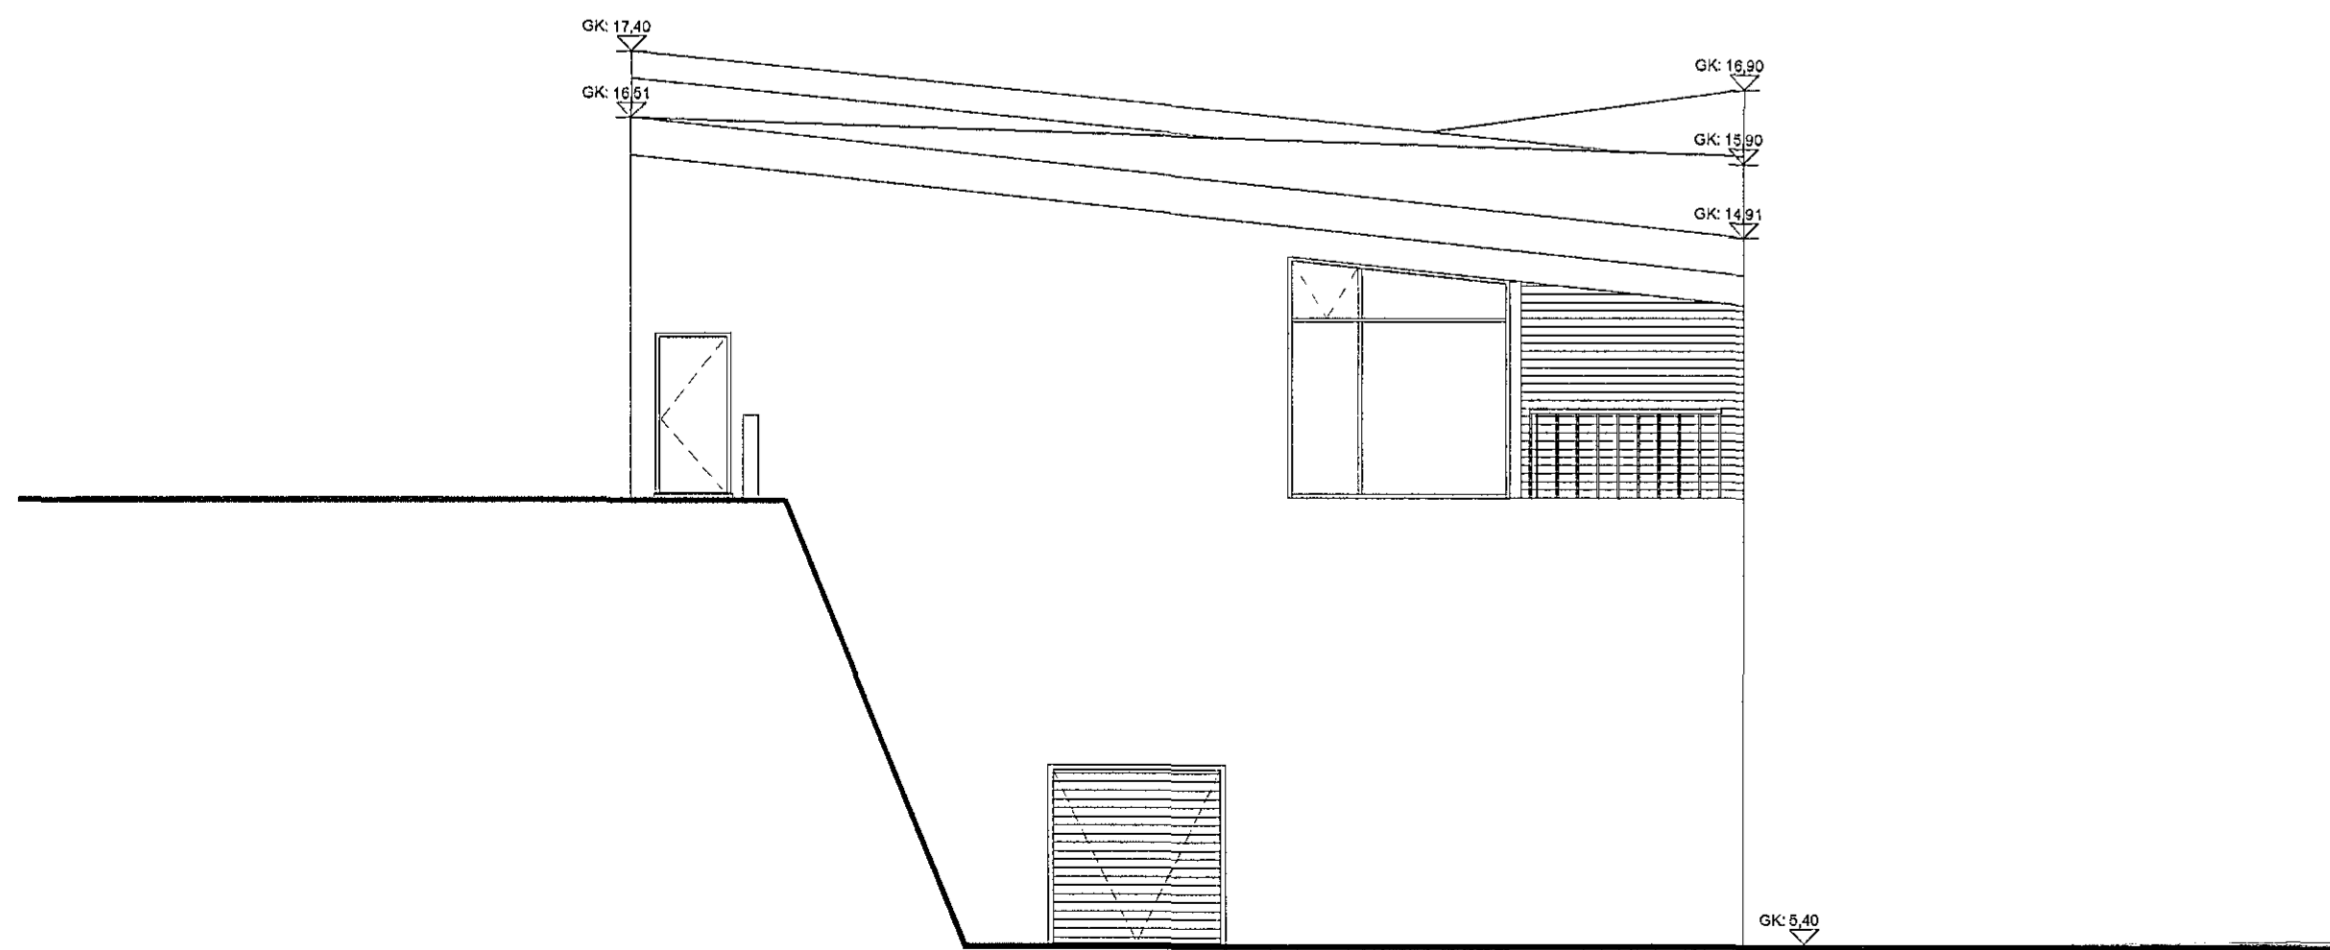

austur  
 1 : 100

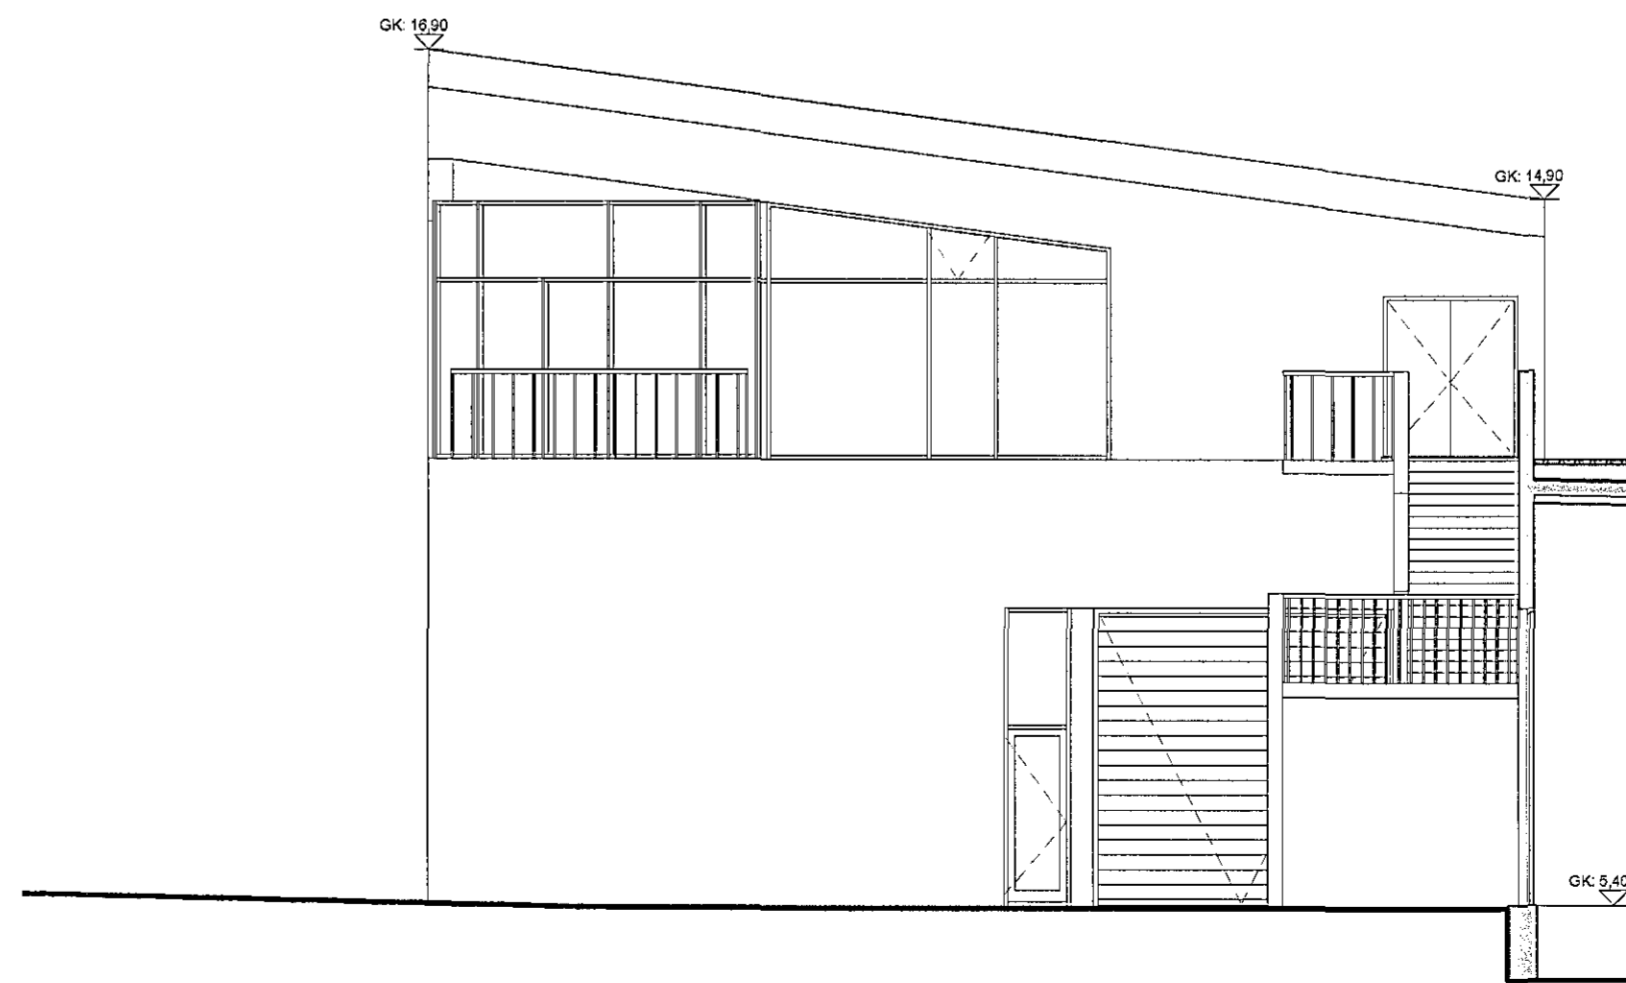

vestur  
 1 : 100



2	Þvíð þaklagi	10.12.2014	AGB	ISE
1	Byggingarmínningar um 343,1 m <sup>2</sup> brunahönnuði	17.09.2010	ABE	OTB
0	FRÁBYGGINGARFRÁHAGGJAFARÉTTUR	14.05.2009	OTB	OTB
B			UGV	
A			OTB	
Utg.	Skýring / Úmýting	Daga	Tekni	Yfirlit


BJÖRGUNARMÍÐSTÖÐ HAFNARFJARÐAR

Batterið - Telknistofa

HVALEYRARBRAUT 32  
 GATASTIGSETNING

Aðaluppdráttur	LANDNÚMÉR:	121120
Útlit	STADGR.:	1400-1-44200320
suður / norður	MHL:	01
austur / vestur	MKV.:	1:100
	BLAÐSTYRÐ:	A1
	ÚTGÁFA DAGS:	10.12.2014
	TEIKNAD:	AGB/AEG
	YFIRFARIÐ:	SE

1334 306 - 2  
 VERNR. RÆMNL. ÚTGÁFA

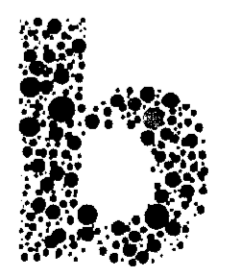

Jón Ólafur Ólafsson FAI  
 NÚM. 090556-4099  
 Sigurður Einarsson FAI  
 NÚM. 110457-2799

Sigurður Harðarson FAI  
 NÚM. 030446-3699  
 BATTERIÐ | ARKITEKTAR  
 Hvaleyrarbraut 32 | 220 Hafnarfirði | Sí: 54 54 700 | batteri@arkitekt.is | www.arkitekt.is

© BATTERIÐ | ARKITEKTAR  
 ÖLL FÁRIT OG AFTRÖN. TEIKNINGAR FÁ HLUFA ESBÁTÍ HELLU ER HÁÐ SKRIFLEGGU LEYFI HÖFUNDNA