Samþykkt þann
06 AUG 2014
Byggingafulltrúinn í Hafnarfirði
F.h. Sigurður Steinar Jónsson

Upprunalegur hönnuður: Batteriið ehf.

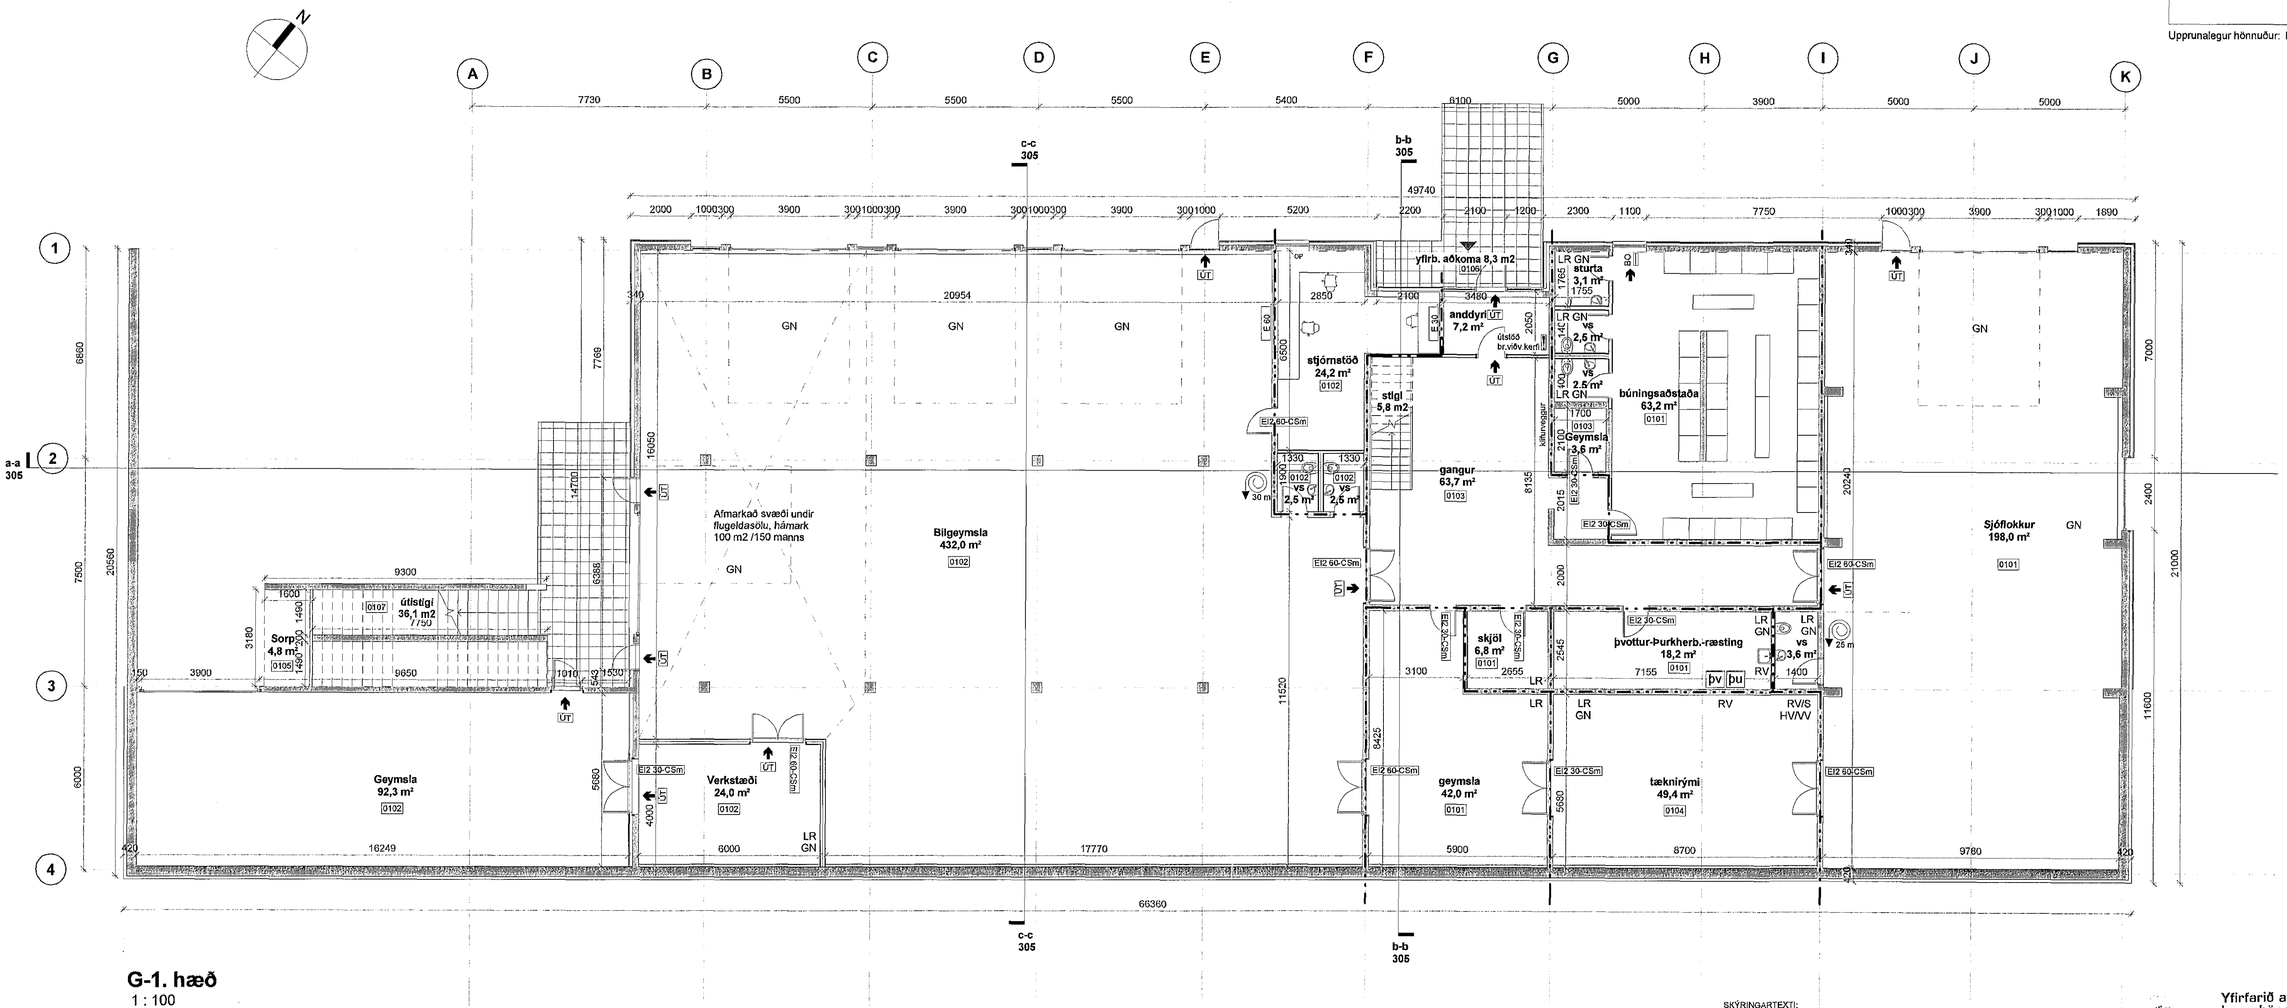

G-1. hæð
1 : 100

SKÝRINGARTEXTI:

LR	Lokað rými / Loftræsting
UV	Uppþvottavél
ÍSK	Ískápur
FSK	Frystiskápur
GN	Góðnýtanlegur gólffl.
RV	Ræstivaskur
OP	Opnanlegur gluggi
ÞN	Þaknýtanlegur gólffl.
RT	Rafmagnstafla
RV/S	Inntak rafveitu og síma
HV/VV	Inntak hitaveitu og vatnsveitu
HSL	Handslökkvitæki
UT	Merktur útgangur
BO	Björgunarop
BO	Fellistigi við björgunarop
0101	Rýmisnúmer
K 0,00	Gólfkóti
GK 0,00	Gólfkóti í sniði
	Brunahólfun EI 60
REI60	Brunahólfun
20 m	Brunaslanga
	Stjórnstöð brunaviðv.kerfi
E 30	Eldvarnarkrafa glugga
EI 2 30-CSm	Eldvarnarkrafa hurða

ATH - Allt gler sem nær niður að gólfi skal vera öryggisgler og uppbygging (hert og/eða samlímt) aðliggjð aðstæðum.

Yfirfarið af brunahönnuði
EFLA VERKFRÆÐISTOFA

2	Lyfturými breytt í geymslu	28.07.2014	ADÞ	SE
1	Byggingin minnker um 343,1 m2, brunahönnun uppfærð	17.09.2010	JBE	ÚTB
0	FRUMÚTGÁFA Í byggingarnefnd	14.06.2008		ÚTB
B				JSV
A				ÚTR
Útg.	Stýring / Breyting	Dags.		Teiknað/Yfirfarið

BJÖRGUNARMIÐSTÖÐ HAFNARFJARÐAR
VERKKAUPI / EIGANDI

Batteriið-Teiknistofa
TEGUND VERKS

HVALEYRARBRAUT 32
GATA/STAÐSETNING

Aðaluppdráttur
Grunnmynd 1. hæð

LANDNÚMER:	121120
STAÐGR.:	1400-1-44200320
MHL:	01
MKV.:	1:100
BLAÐSTÆRÐ:	A1
ÚTGÁFA DAGS:	28.07.2014
TEIKNAÐ:	AGE/AEG
YFIRFARIÐ:	Checker

1334 VERKNR.

302 - 2 RÁSNR. ÚTGÁFA

Jón Ólafur Ólafsson FAÍ
kt: 080858-4099
Sigurður Einarsson FAÍ
kt: 110457-2789
Sigurður Harðarson FAÍ
kt: 030446-3999

BATTERIID | ARKITEKTAR
Trönuhrauni 1 | 220 Hafnarfirði | S: 54 54 700 | batteri@arkitekt.is | www.arkitekt.is

© BATTERIID | ARKITEKTAR
ÖLL AFNOT OG AFRITUN TEIKNINGAR AÐ HLUTA EÐA Í HEILD ER HÁÐ SKRIFLEGU LEYFI HÖFUNDA