Samþykkt þann
06 AUG 2014
Byggingafulltrúinn í Hafnarfirði
F.h. Sigurður Steinar Jónsson

Upprunalegur hönnuður: Batterlið ehf.

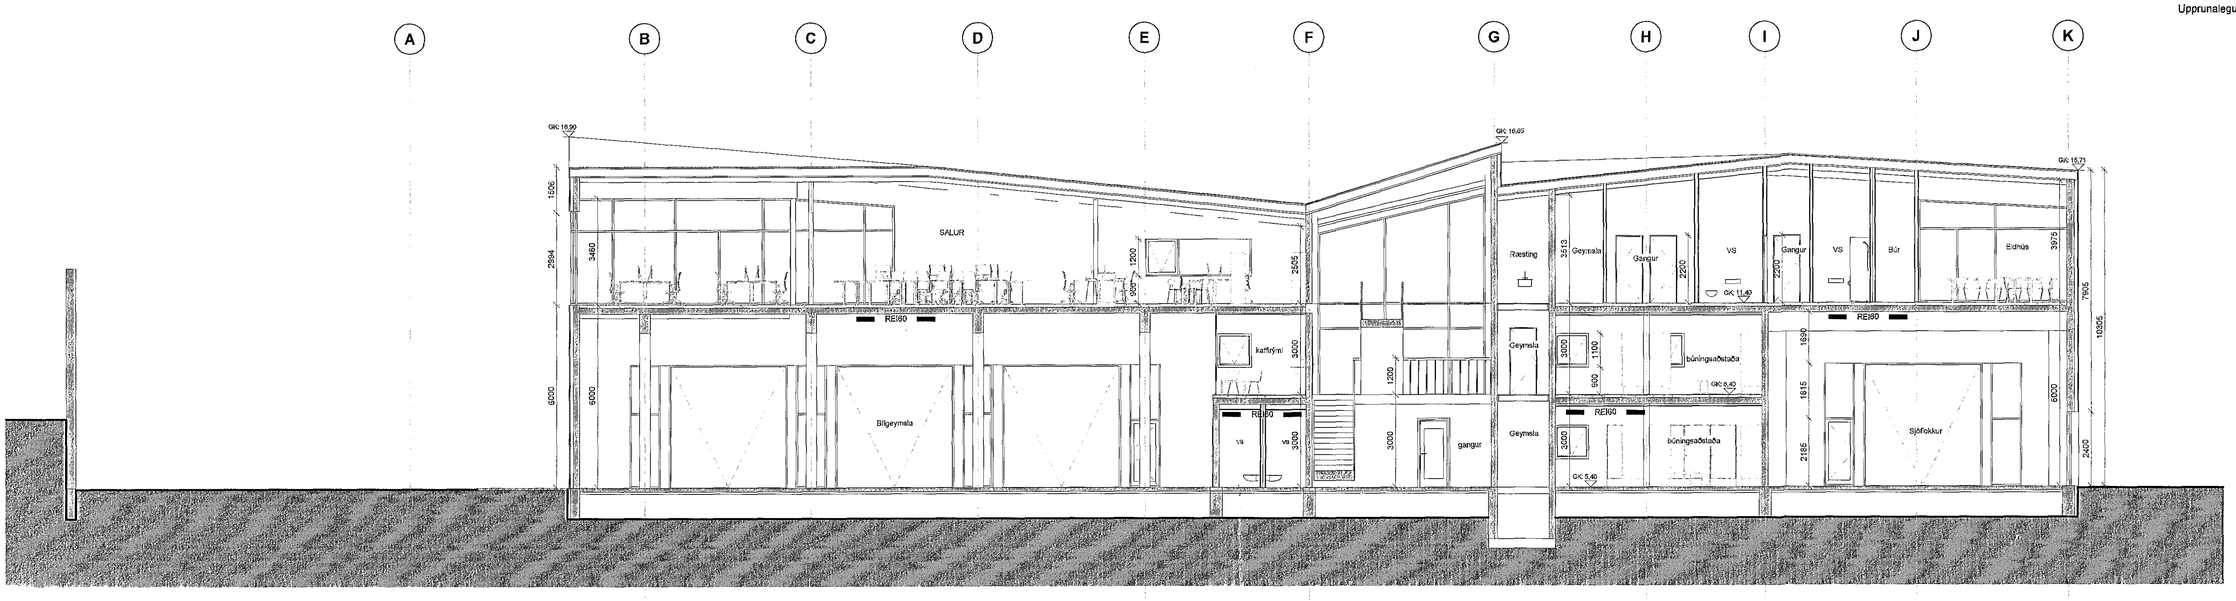

a-a
1 : 100

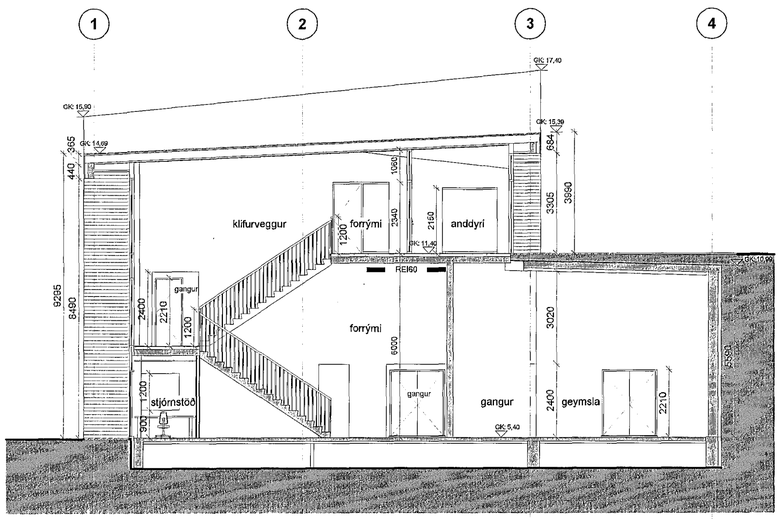

b-b
1 : 100

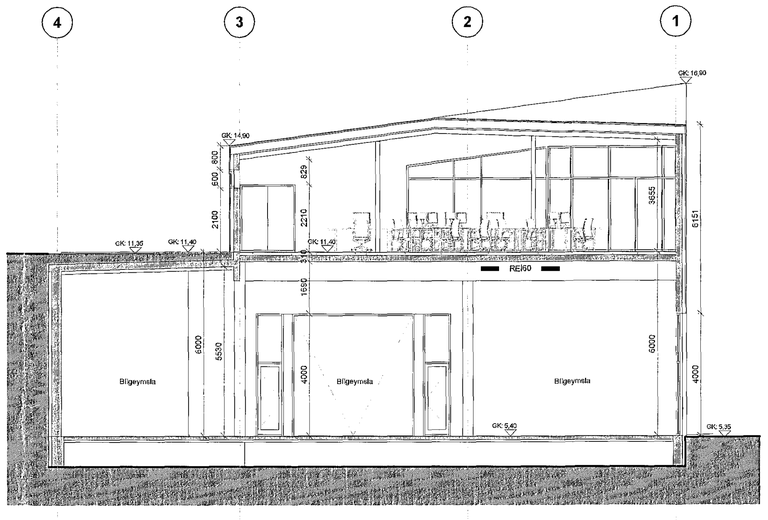

c-c
1 : 100

Yfirfarið af brunahönnuði
EFLA VERKFRÆÐISTOFA

2	3. hæð breytt í skrifstofurými	28.07.2014	ADS	SE
1	Byggingarmagntölur um 343,1 m2, brunahönnun uppfærð	17.09.2010	JBE	ÚTB
0	FRUMÚTGÁFA f. byggingarnefnd	14.05.2008		ÚTB
B				CSV
A				CTK
Útg.	Skýring / breyting.	Dags.		Teiknað/ Yfirfarið

BJÖRGUNARMIÐSTÖÐ HAFNARFJARÐAR
VERKKAUPI / EIGANDI

Batteríið-Teiknistofa
TEIGUND VERKS

HVALEYRARBRAUT 32
GATA/STAÐSETNING

Aðaluppdráttur
Sneiðingar
aa / bb / cc

LANDNÚMER:	121120
STÆÐGR.:	1400-1-44200320
MHL:	01
MKV.:	
BLAÐSTÆRÐ:	A1
ÚTGÁFA DAGS:	28.07.2014
TEIKNAÐ:	ADS
YFIRFARIÐ:	SE

VERKNR.	RAÐNR.	ÚTGÁFA
1334	305	2

Jón Ólafur Ólafsson FAÍ
kt: 090858-4099
Sigurður Einarsson FAÍ
kt: 110457-2789
Sigurður Harðarson FAÍ
kt: 030446-3999
BATTERÍIÐ | ARKITEKTAR
Trönuhrauni 1 | 220 Hafnarfirði | S: 54 54 700 | batteri@arkitekt.is | www.arkitekt.is

© BATTERÍIÐ | ARKITEKTAR
ÖLL AFNOT OG AFRITUN TEIKNINGAR AÐ HLUTA EÐA Í HEILD ER HÁÐ SKRIFLEGU LEYFI HÖFUNDA