Sambykkt þann

09 SEPT. 1998

Byggingafulltruinn í Hafnarfirði
Erlendur Hjálmarsson

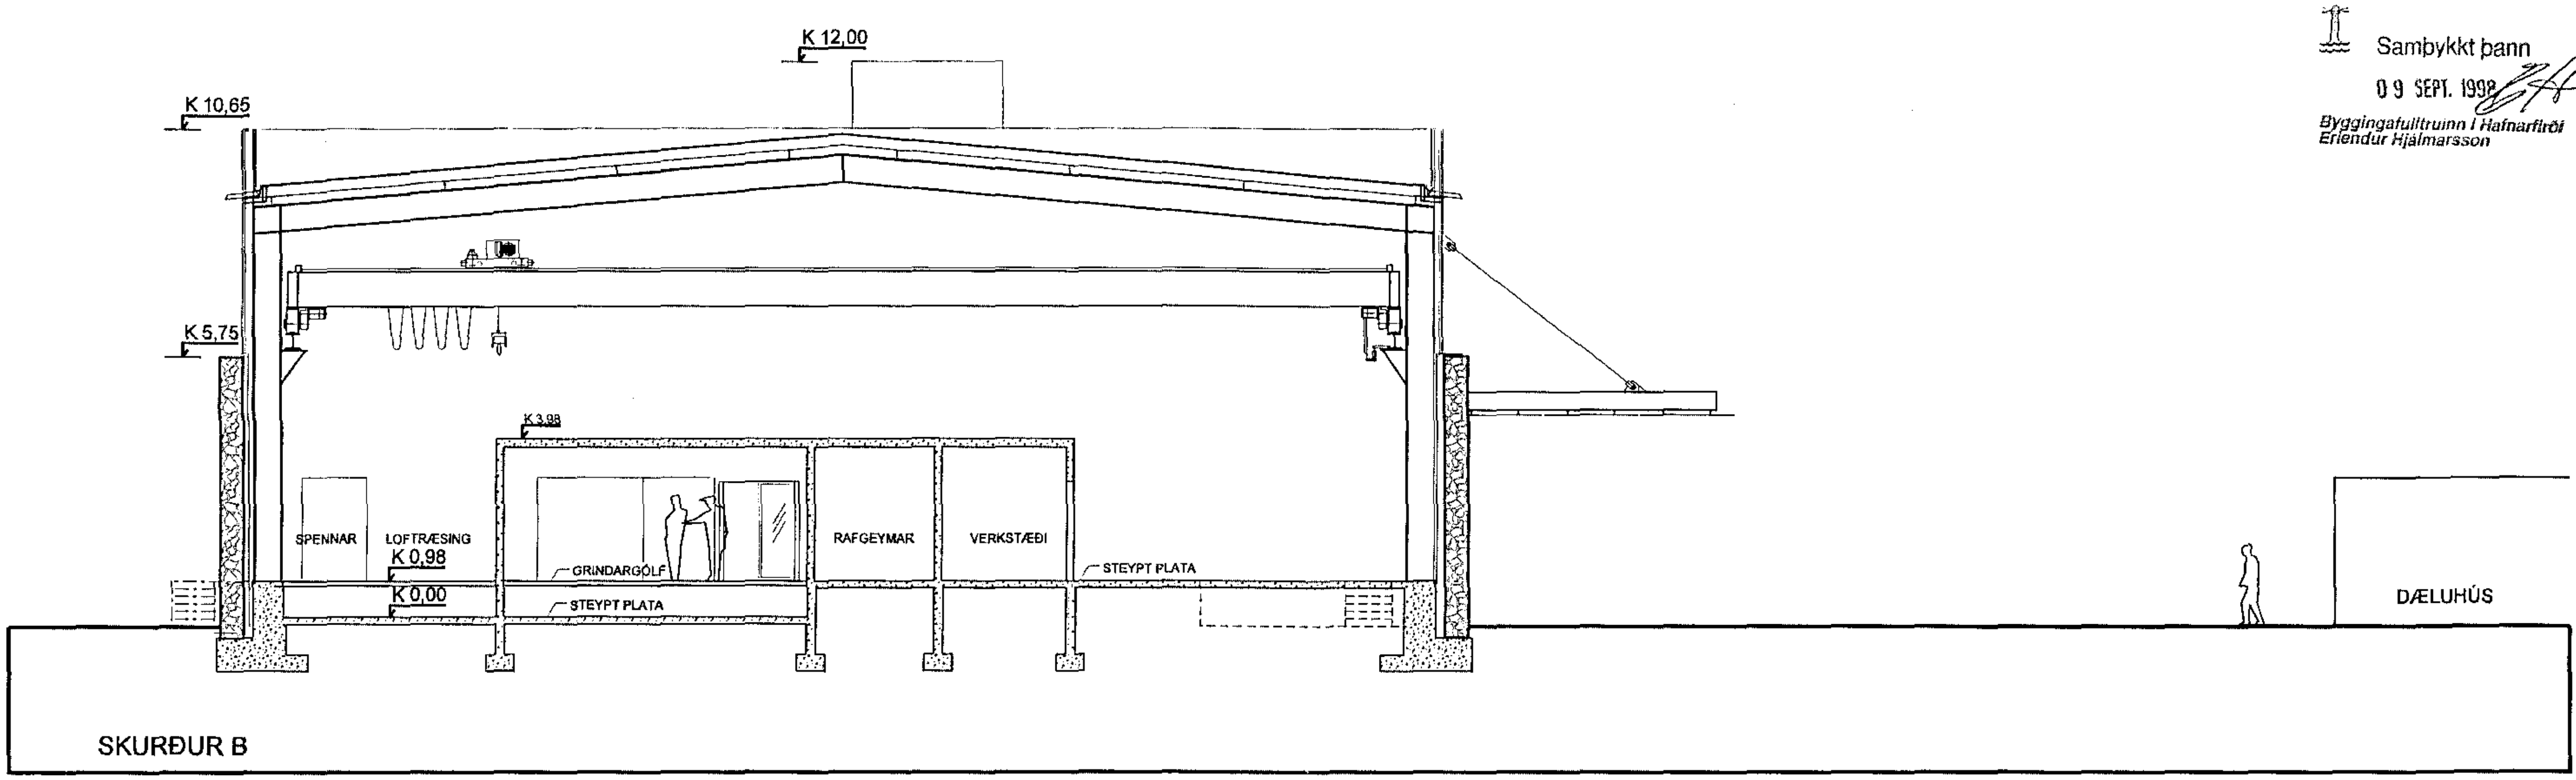

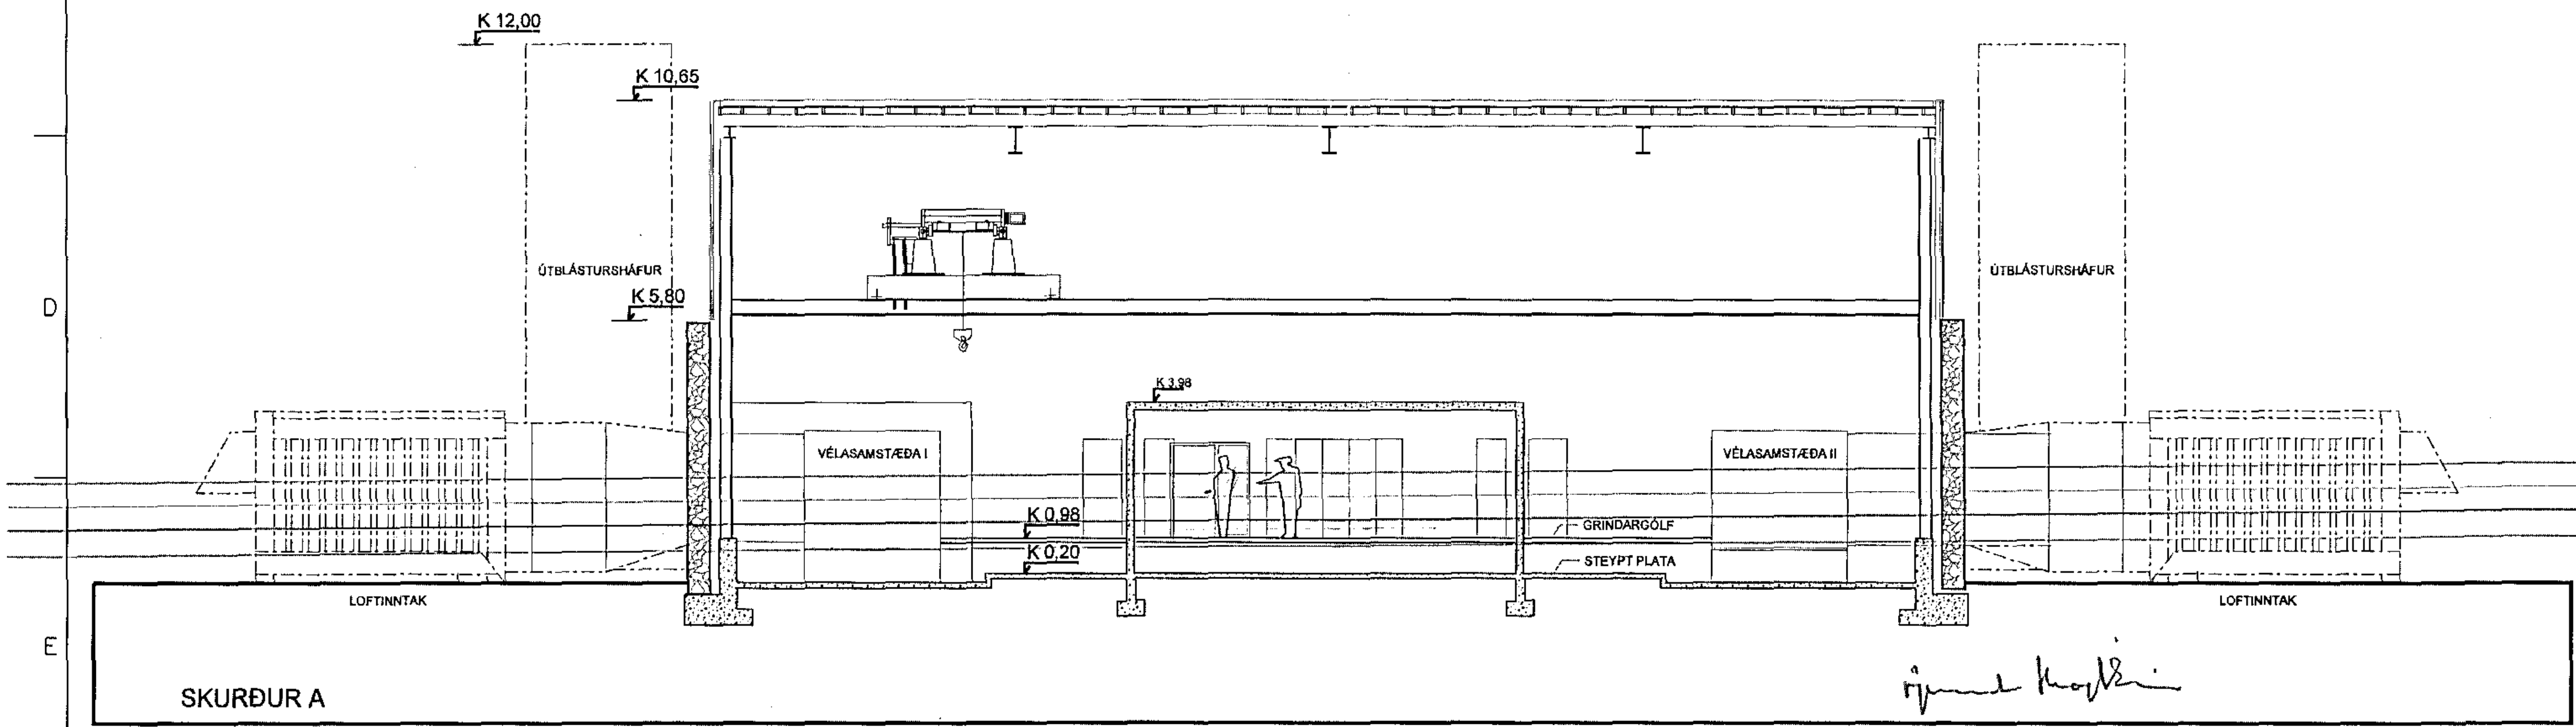

MATSHLUTI 01, LANDNÚMER 122107, STAÐGREINIR 6950-9710

FRUMSTÆRÐ BLAÐS A2

ÚTGÁFA	BREYTING	DAGSETNING	GERT	SAMÞ.	ÚTGÁFA	BREYTING	DAGSETNING	GERT	SAMÞ.

DAGS. 15.05 1998
GERT Þ.M.
SAMÞ. Ó.S.

Landsvirkjun

GASAFLSTÖÐ VIÐ STRAUMSVÍK

SKURÐIR A OG B

TEIKNISTOFA ÖGMUNDAR SKARPHÉÐINSSONAR
LAUGAVEGI 3 101 REYKJAVÍK SÍMI 562 7771 FAX 562 7774

NÚMER 3-U-05-003

MKV 1:100
BLAÐ A-03
NÆSTA BLAÐ A-04

Innganganlt : 05.003.dgn Sep. 10, 1998 09:43:36