



1 2 3 4 5 6 7 8

Samþykkt þann  
 09 SEPT. 1998  
 Byggingatulltrúinn í Hafnartréi  
 Erlendur Hjálmarsson

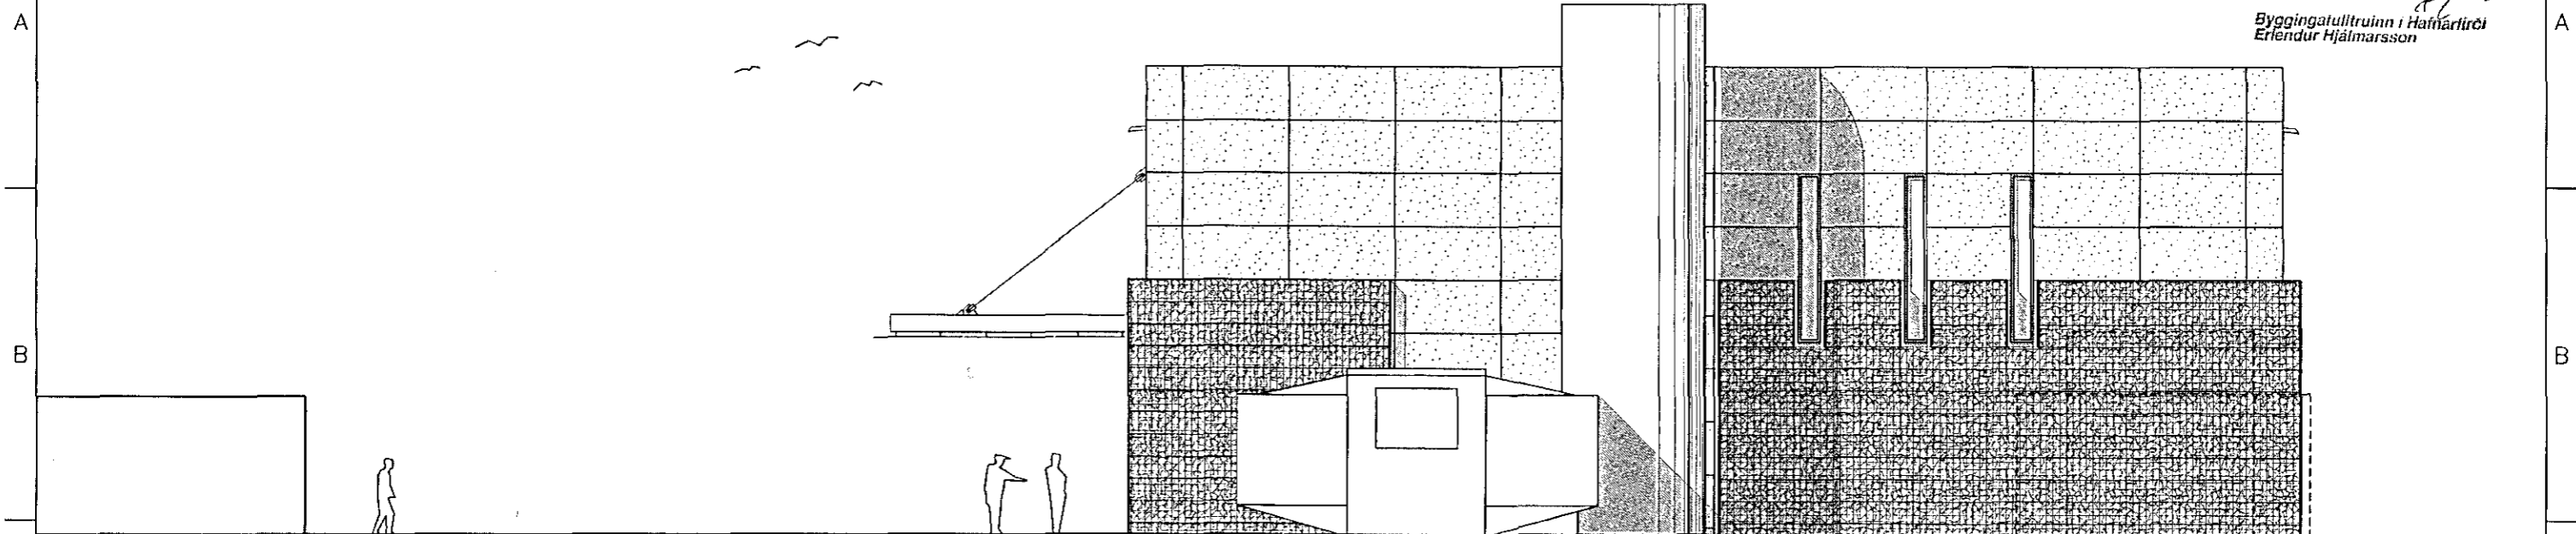

DÆLUHÚS

SUÐURHLÍÐ

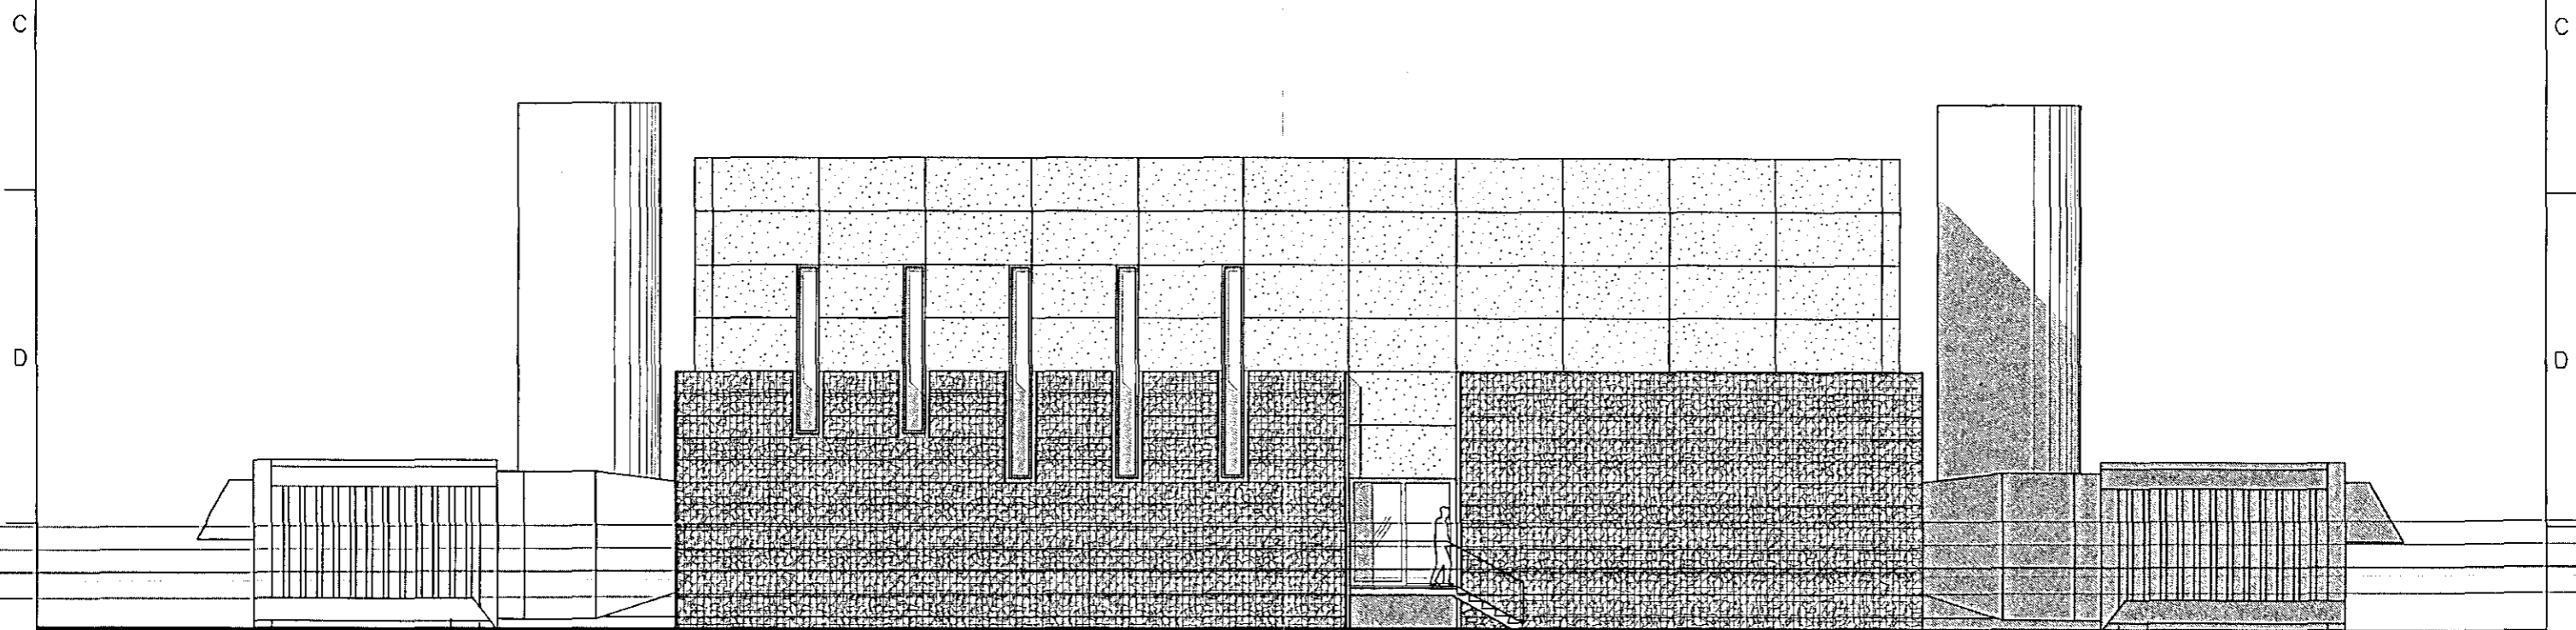

AUSTURHLÍÐ

MATSHLUTI 01, LANDNÚMÉR 122107, STAÐGREINIR 6950-9710

*Eyja*

FRUMSTÆRÐ BLAÐS A2

STAFNA	ÞEYTING	LAGSETNING	ERT	SM.	ÚTGÁVA	ÞEYTING	STAFNA	ÞEYTING	LAGSETNING	ERT	SM.	ÚTGÁVA	ÞEYTING	STAFNA	ÞEYTING

**Landsvirkjun**

GASAFLOSTÖÐ VIÐ STRAUMSVÍK

ÚTLIT, SUÐUR- OG AUSTURHLÍÐ

TEIKNISTOFA ÖGMUNDAR SKARPHÉDINSSONAR  
 LAUGAVEGI 3 101 REYKJAVÍK SMÍÐI 7771 FAK 592.7774

3-U-04-005

SKALA 1:100

BLAÐ A-05

ÞESTA BLAÐ

1 2 3 4 5 6 7 8

V

Λ