Grunnmynd 1:50

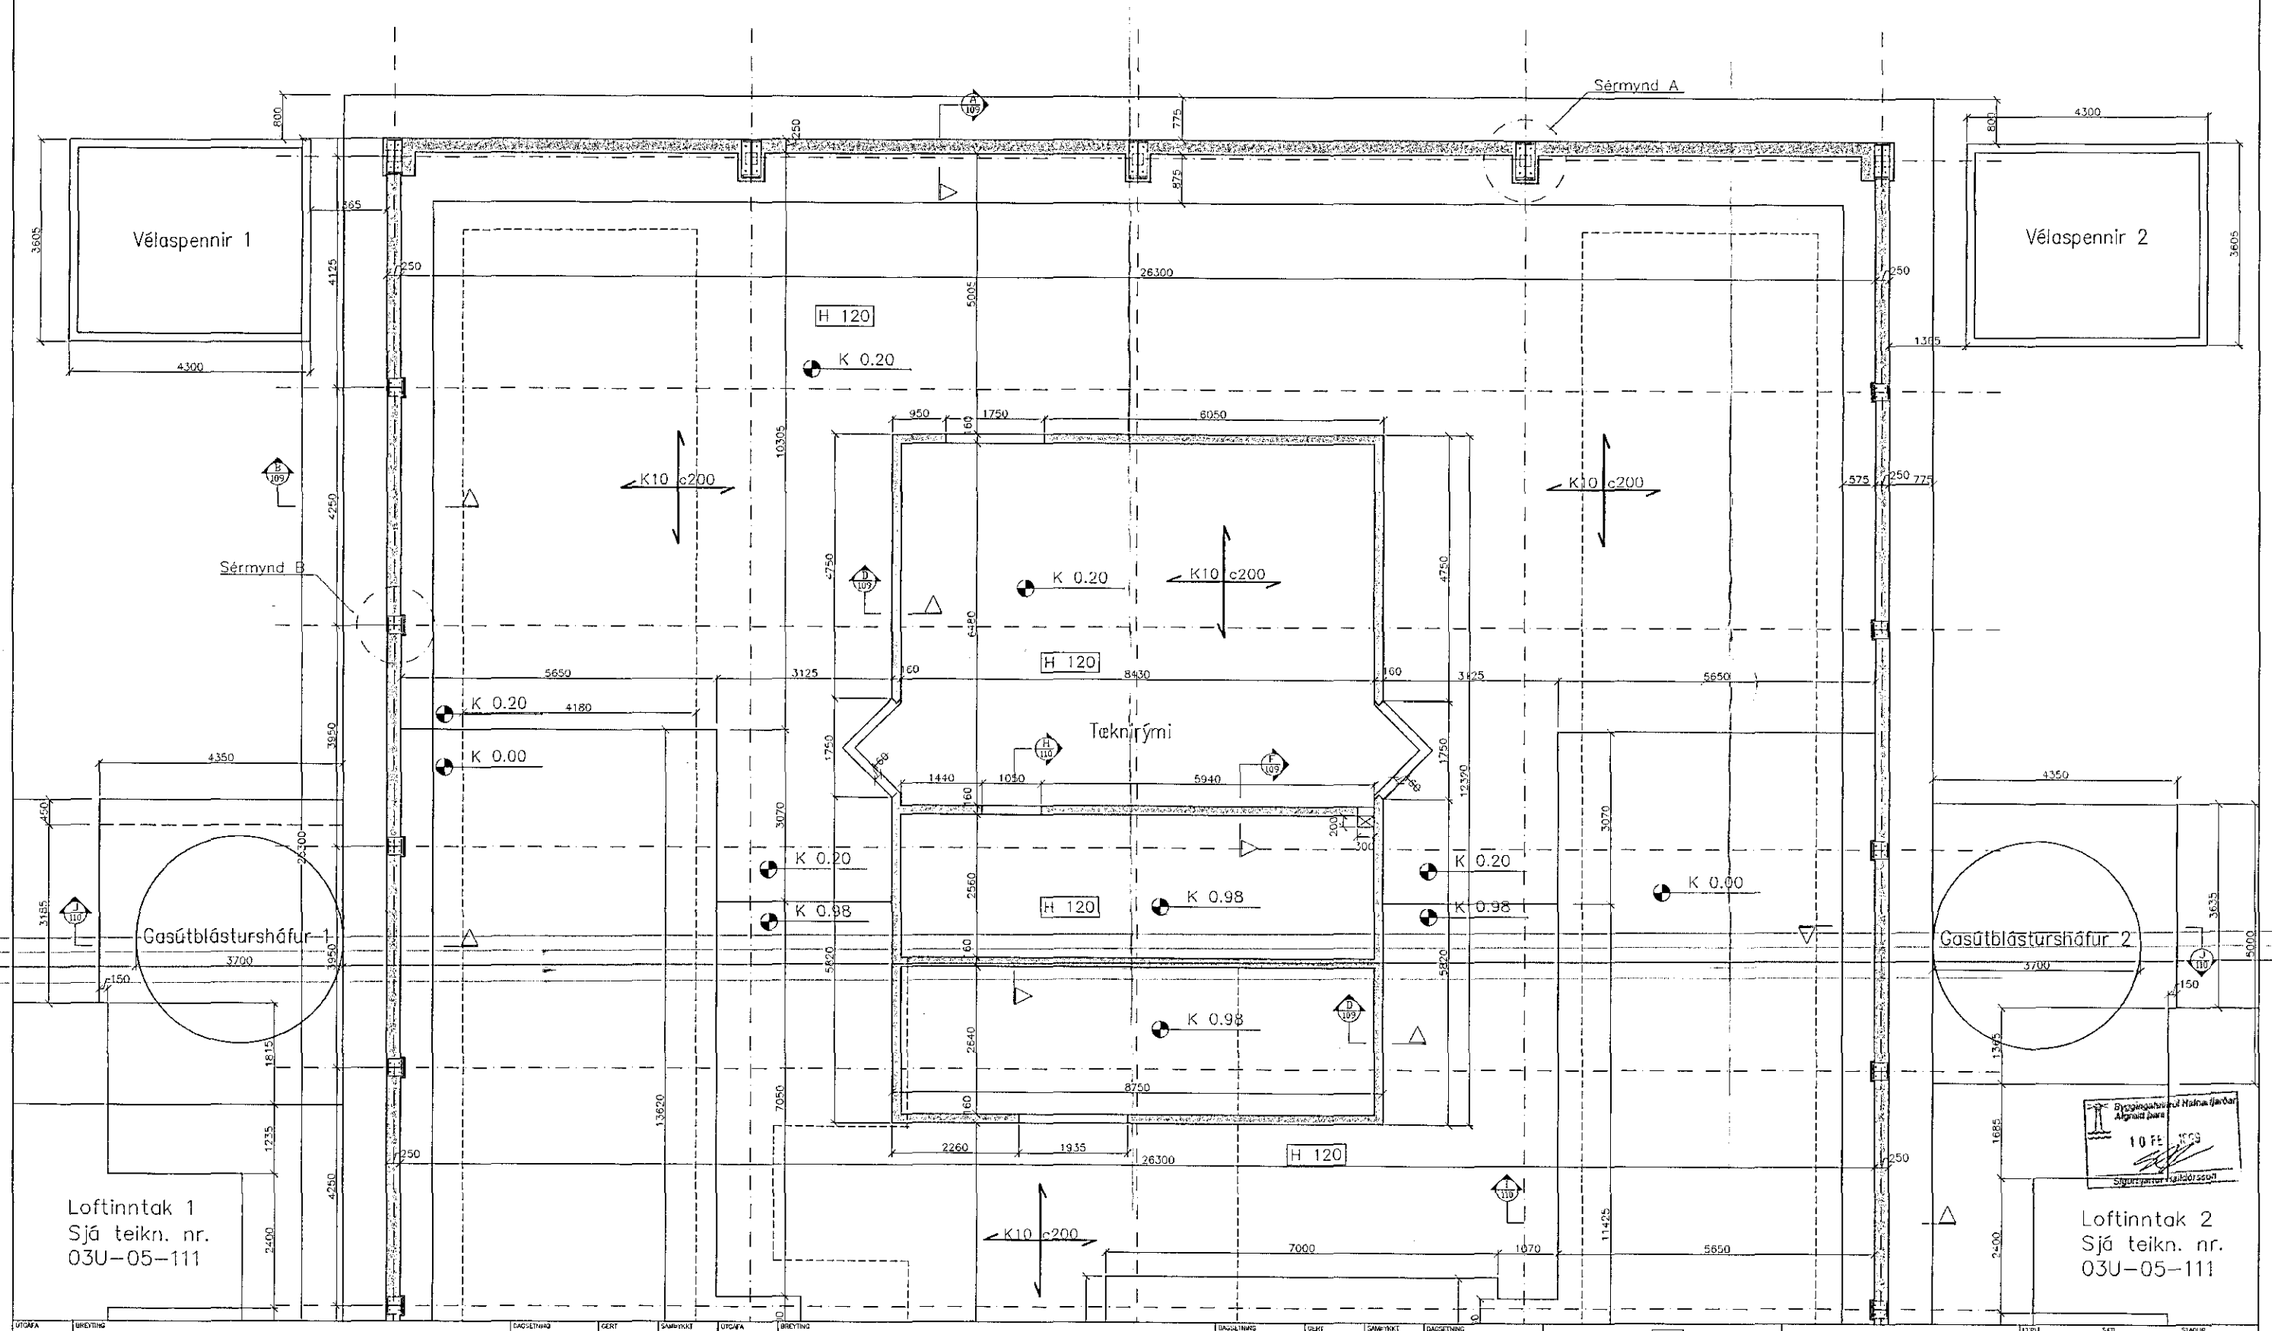

UTGÁFA	BREYTING	DAGSETNING	GERT	SAMHYKKT
B	Færsla á innrýmum og breytingar á málsetningum.	1.02.99	JG/GÓ	Bp.
A	Gasháfar færðir um 450 mm.	26.08.98	GÓ	

DAGSETNING 29.06.98
GERT EA/JAP/PK/GÓ
SAMHYKKT
BLAÐSTÆRÐ A1

Landsvirkjun

VIRKI Gasaflstöð við Straumsvik

Reykjanesbraut, Hafnarfirði
Undirstöður burðarvirkja
Grunnmyndir og botnplata 2

HNIT VERKFRÆÐISTOFA
Hálsasmárabraut 58-60
108 Reykjavík
Sími: 5680500 Fax: 5680503

FÚRLI = SÆTI + STAÐUR +
NÚMER Lnr. 122107
NÚMER 03U-05-108
Hnit nr. BB-08
UTGÁFA B
BLAÐ 8
N BLAÐ 9

Bogi Gíslason 080344-2289