



MATSHLUTI 04 ← MATSHLUTI 01

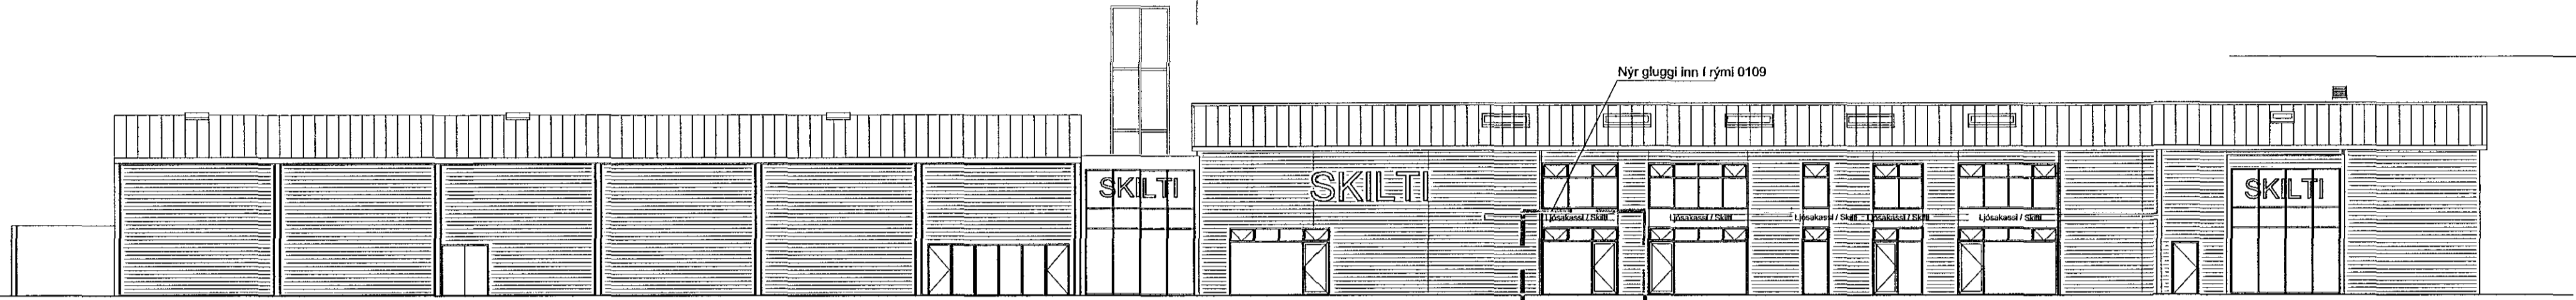


MATSHLUTI 01 → ← MATSHLUTI 04

Skilubúur 12 m hár max
samskyrnst dekk.

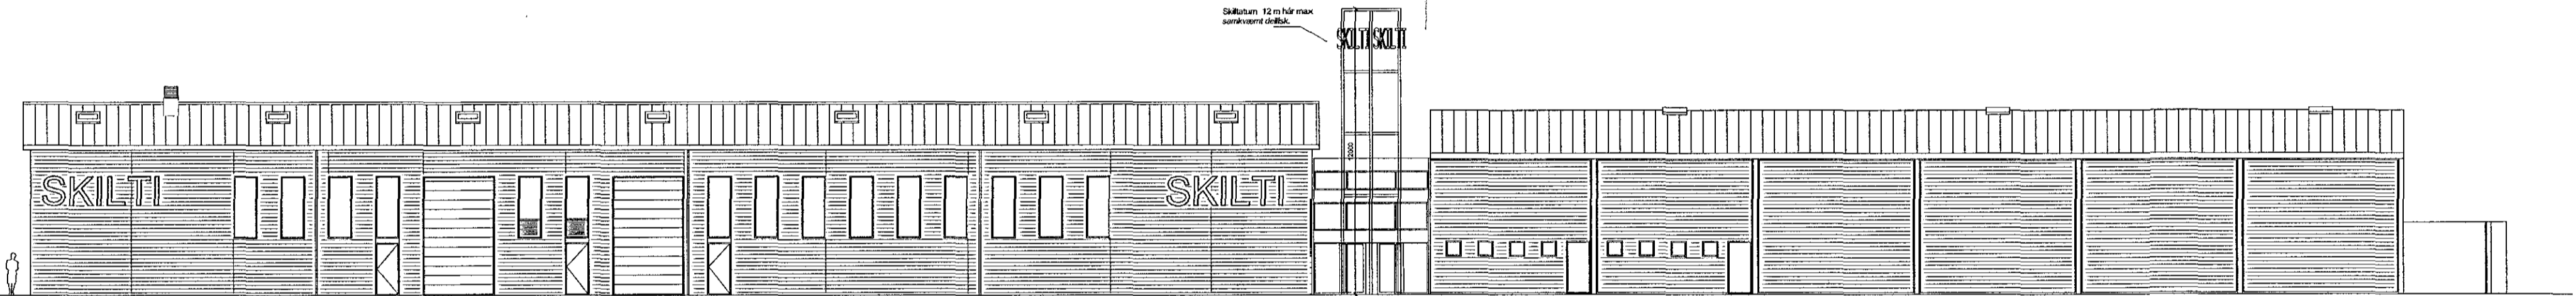


ÚTLIT AUSTUR

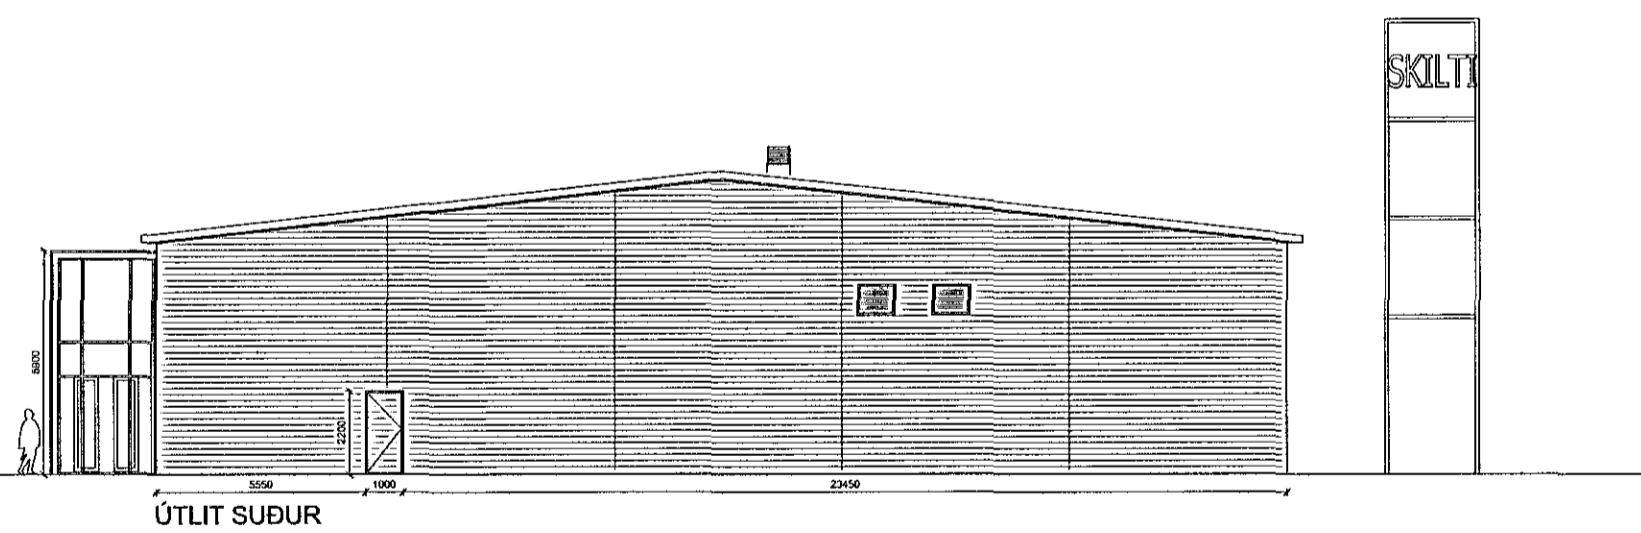

ÚTLIT SUÐUR

Skilubúur 12 m hár max
samskyrnst dekk.

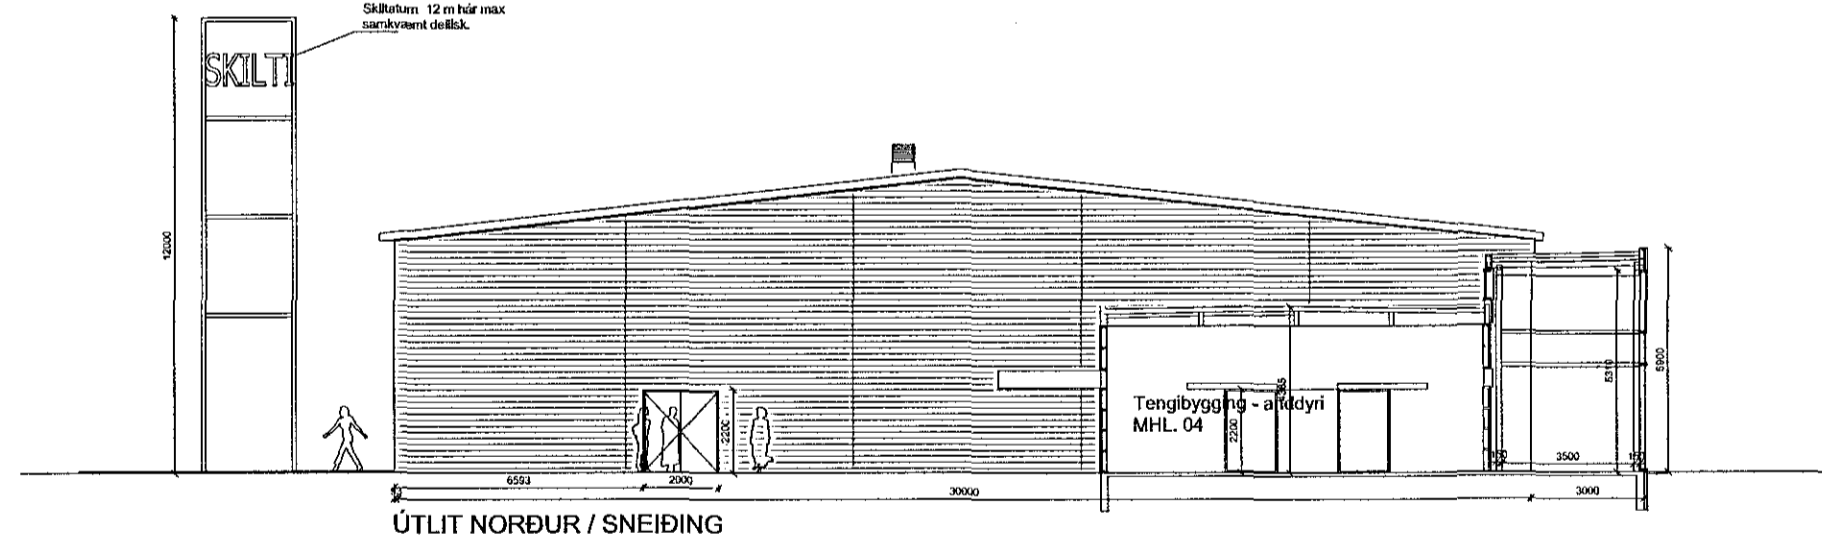

ÚTLIT NORÐUR / SNEIÐING

Yfirfarið af
brunahönnuð
EFLA
VERKFRÆÐISTOFA

Útg. Dags. Skýring Br.af.

Helluhraun 16-18
Nýjar verslanir
Ásýndir, snið

Teiknað af: hmb,es,sg
Yfirfarið af:

Dagsetning: 24.10.2014
Mælikvarði: 1:200

Hallgrímur Guðmundsson 140549-2439
Egýr Fróslason 170470-4869
Oddur Kr Finnbjarnarson 280259-3229
Ragnar Auðunn Birgisson 230160-4499
Samúel Guðmundsson 011063-4039

THG ARKITEKTAR

Faxafn 9 108, Reykjavík kt: 440703 - 2590
sími: 545 1600 thg@thg.is www.thg.is

12-013 05-10
Verknúmer Númer Útgáfa