Víkingastræti 2

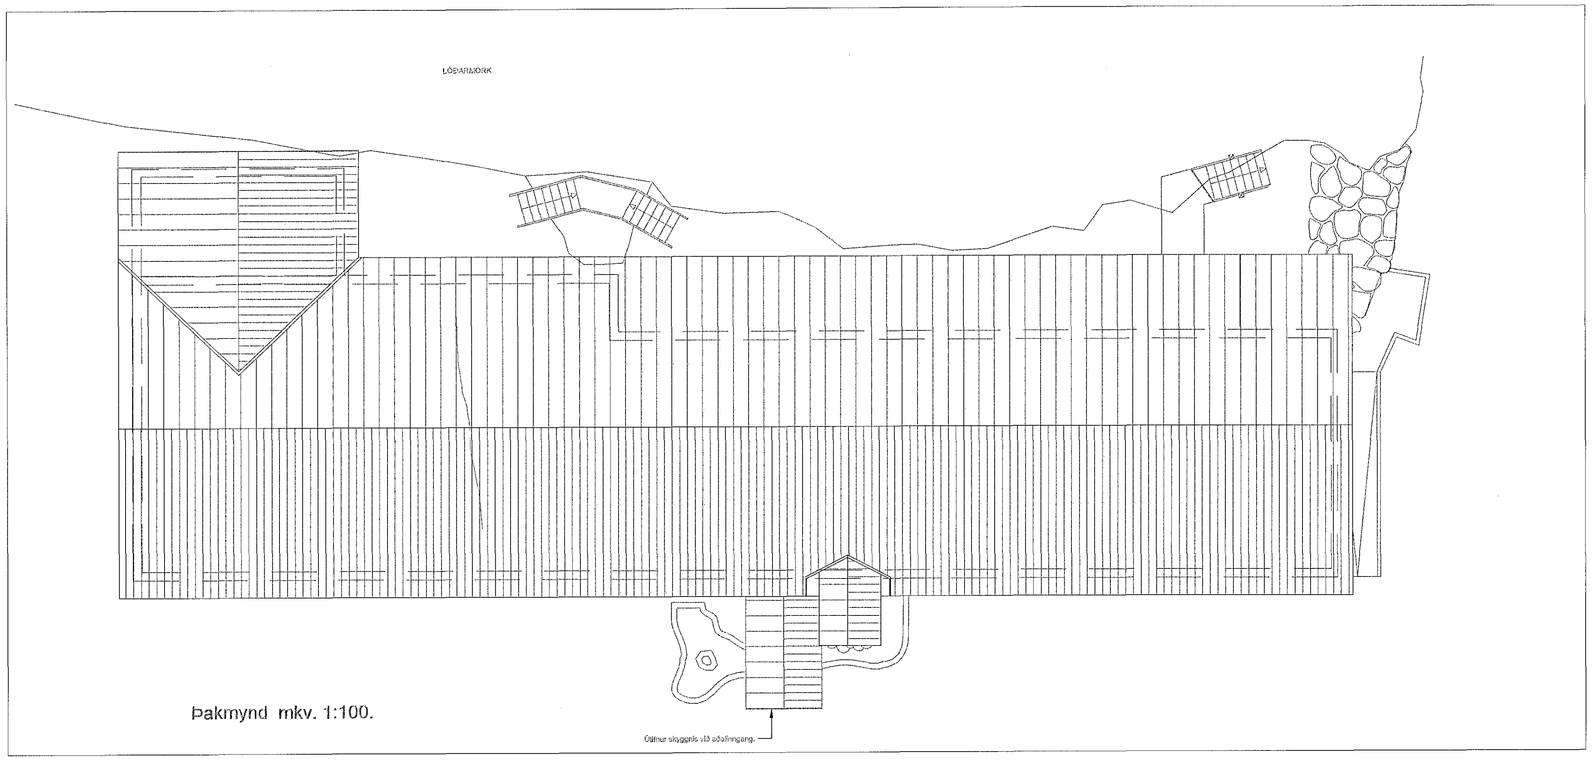

Þakmynd mkv. 1:100

Samþykkt þann
25 FEB 2015
Byggingafulltrúinn í Hafnarfirði
F.h. Sigurður Steinar Jónsson

SKÝRINGAR VEGNA ELDVARNA:

BO táknar björgunarop samkv. reglugerð um brunavarnir og brunamál.

Táknar rýmingarleið samkv. reglugerð um brunavarnir og brunamál.

Táknar reyksynjara

Í húsinu skal vera viðurkennt brunaviðvörunarkerfi sem tengt er vaktstöð.
Hurðir að herbergjum skulu vera amk. EI-CS30 hurðir, sem eru reyktæfjandi og sjálflokandi.
Allar hurðir að megin brunahólfum skulu vera með segulloka sem tengdur er brunaviðvörunarkerfi hússins.
Eldvarnarborðar og stökkvitæki skulu staðsetjast í samráði við slökkvilið.
Allar yfirborðsklæðningar eru í flokki 1.
Öll baðherbergi skulu vera loftræst á vélrænan hátt.
Fólkslyfta milli hæða skal uppfylla kröfur byggingarreglugerðar, gr. 201.1 LYFTUR.
Lyftustokkur skal vera loftræstur.

NB. Í HÚSINU SKAL VERA NEYÐARLÝSING SAMKVÆMT GREIN 160,1 Í BYGGINGARREGLUGERÐ, NEYÐARLÝSING OG ÚTILJÓS.

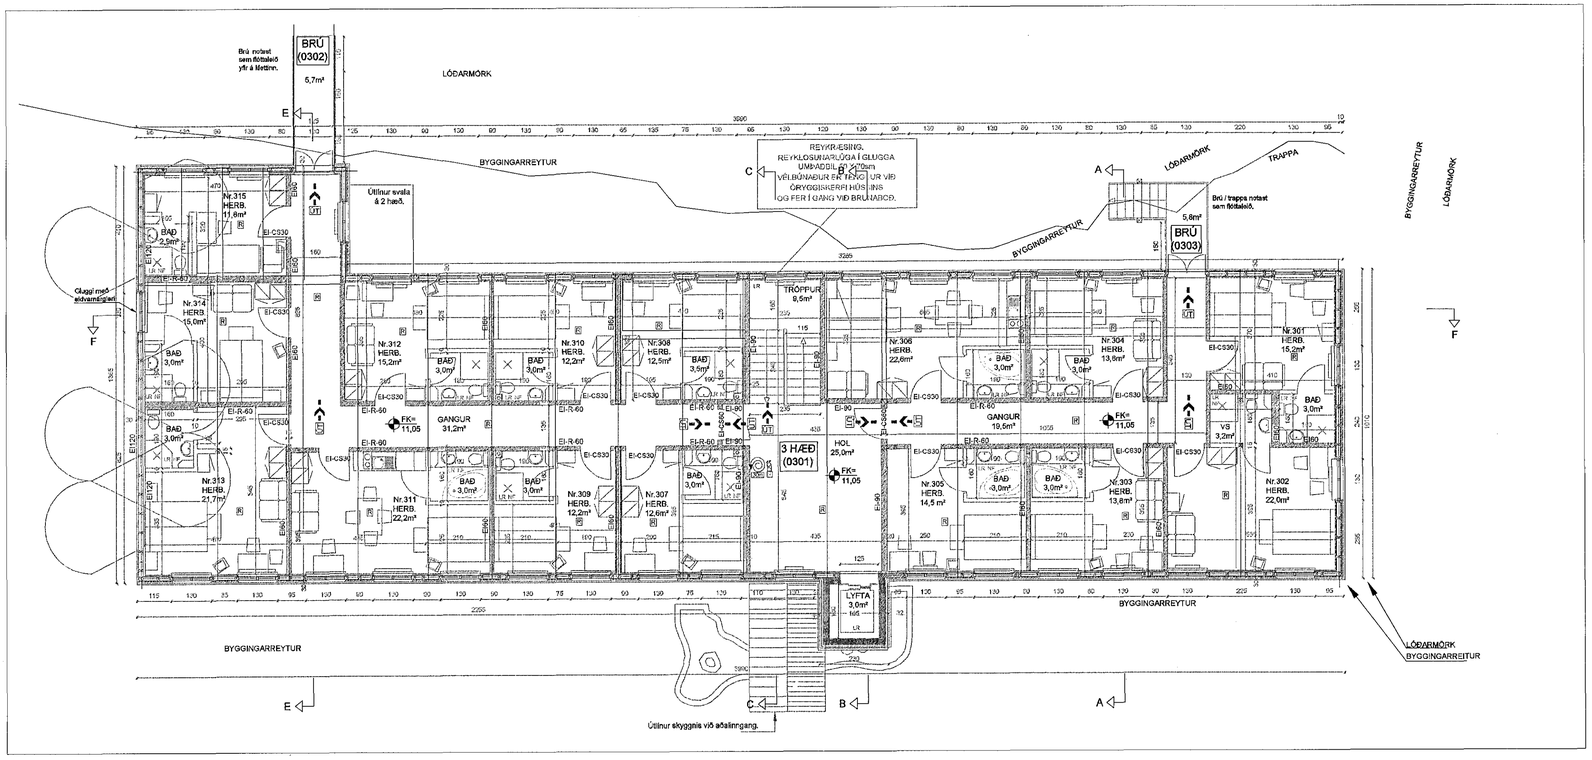

Grunnmynd 3.hæð. mkv. 1:100

Breyting 22. nóvember 2012.
Áður gerðar teikningar eru gerðar af teiknistofunni Úti og inni.
Breyting á innra skipulagi gerðar af Erlendi Árna Hjálmarssyni og Atla Erlendssyni
1. hæð= í borðsal er breyting á bar og snyrtingum.
Breyting 24. janúar 2013.
Bætt við eldvarnarmerkingum á hurðum og veggjum
Breyting 12. febrúar 2015.
Breytingar að innan, tilfærsla á veggjum og brunaslöngu

Víkingastræti 2	Landnr. 122422	TEIKN. NR. 102
EFNI: Þakmynd, grunnmynd 3.h.		MÁL: 1:100
		DAGS. 22.11 2012 Breytt. 24.01 2013 Breytt. 15.02 2015

Hönnuðir:
Erlendur Á. Hjálmarsson, byggingafræðingur,Kt.:100355-5239
Atli Erlendsson, hönnuður, Kt.:281181-7189